



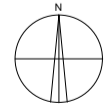

PLANTA EXTERIOR DE BOVEDAS

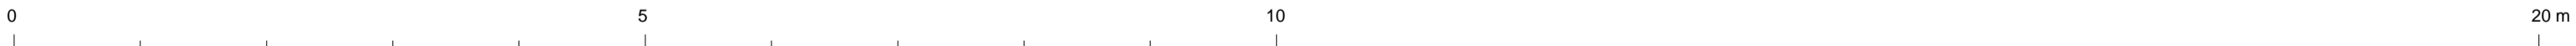

CASTILLO DE JIMENA DE LA FRONTERA (CADIZ), ALJIBE  
A. ALMAGRO / arq. RABASF JULIO 2023