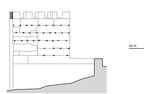

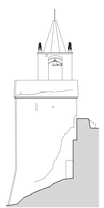

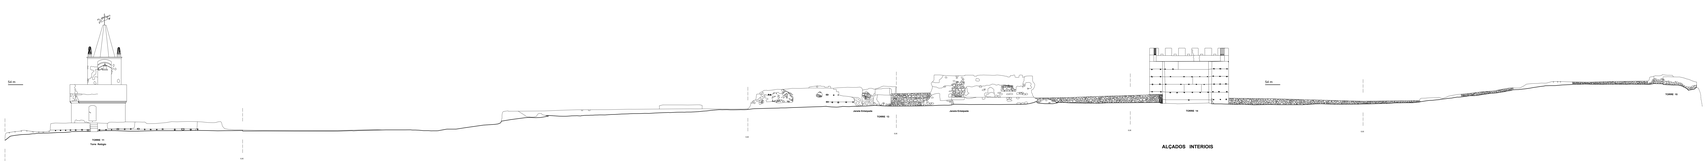

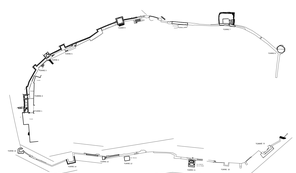

0 5 10 15 20 25

LEVANTAMENTOS ARQUITECTÓNICOS e ARQUEOLÓGICOS

Rua Cidade de Angra, 1 - 2º Dto
1170-012 LISBOA
T/F: 218 104 000
E-MAIL: info@levantamentos.com

LEVANTAMENTO ARQUITECTÓNICO
MURALHAS DO ALCÁCER DO SAL

ALCACER DO SAL

DESENHO: ALÇADOS - CORTES SUL

Nº: 2.3

ESCALA: 1:150

IPPAR Évora

www.levantamentos.com