



ALZADO SURESTE




ALZADO NORESTE



ALZADO NOROESTE



PLANTA

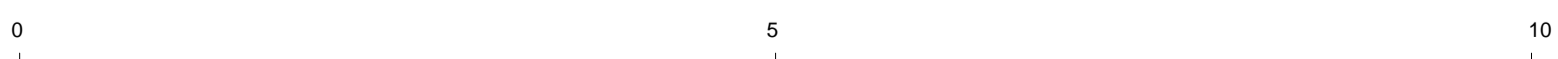

TORRE ALBARRANA DEL CASTILLO DE PADERNE (PORTUGAL)

A. ALMAGRO / arq. RABASF

octubre 2023

