


SECCION



ALZADO SURESTE

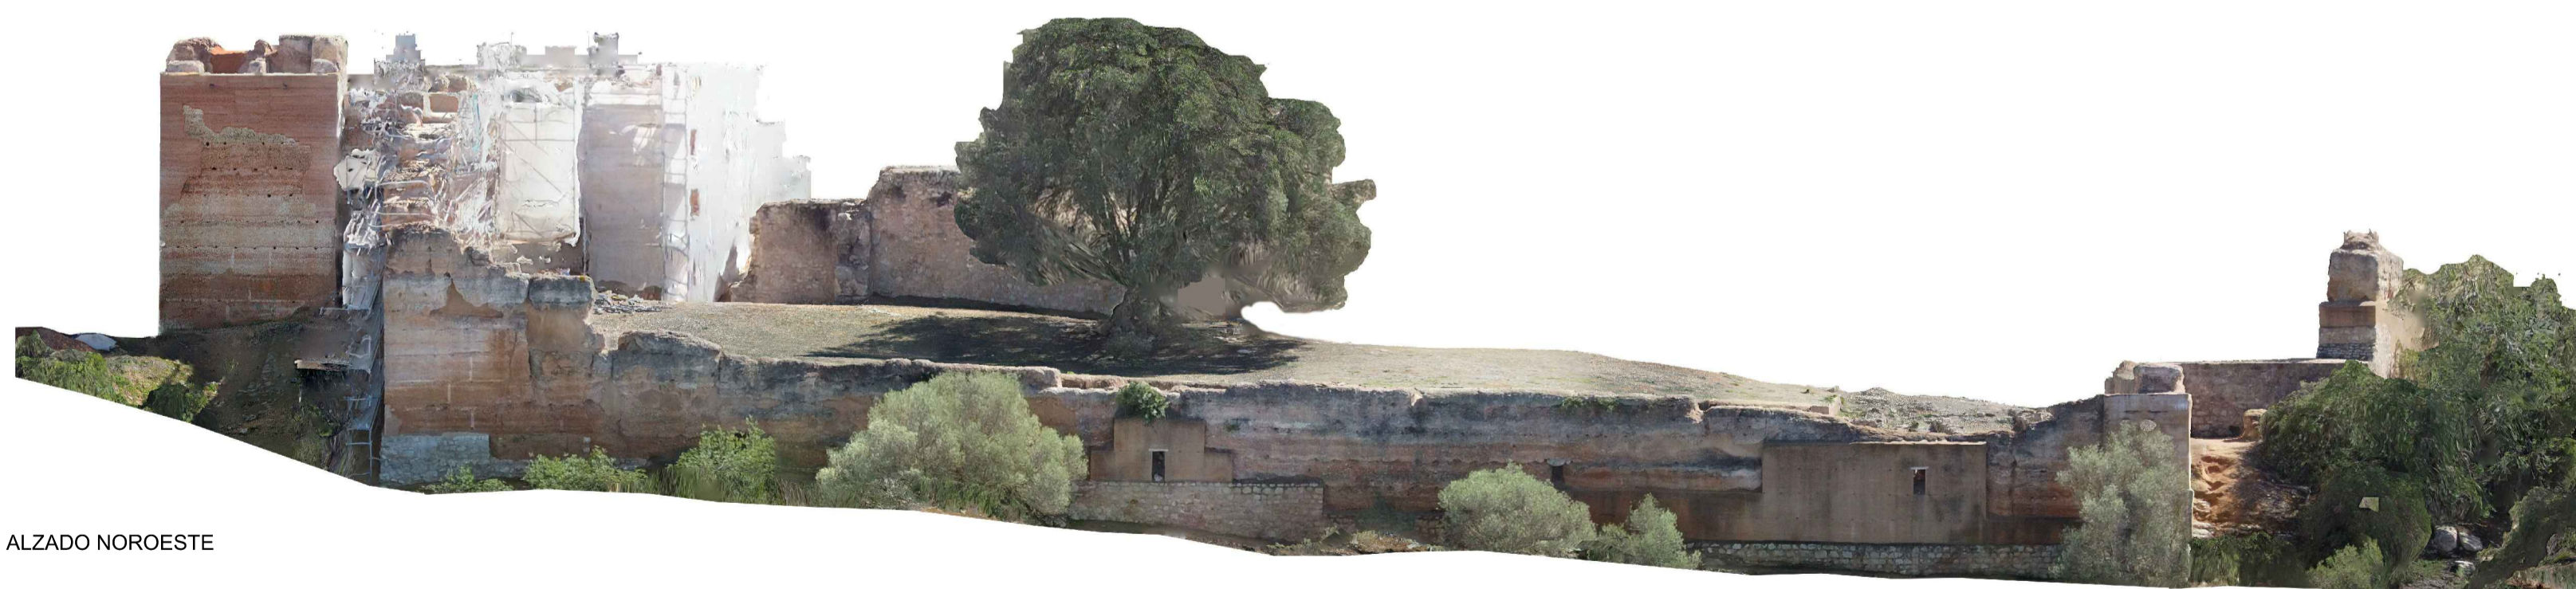

ALZADO NOROESTE



CASTILLO DE PADERNE (PORTUGAL)

A. ALMAGRO / arq. RABASF      ubre 2023