



ARCO EXTERIOR

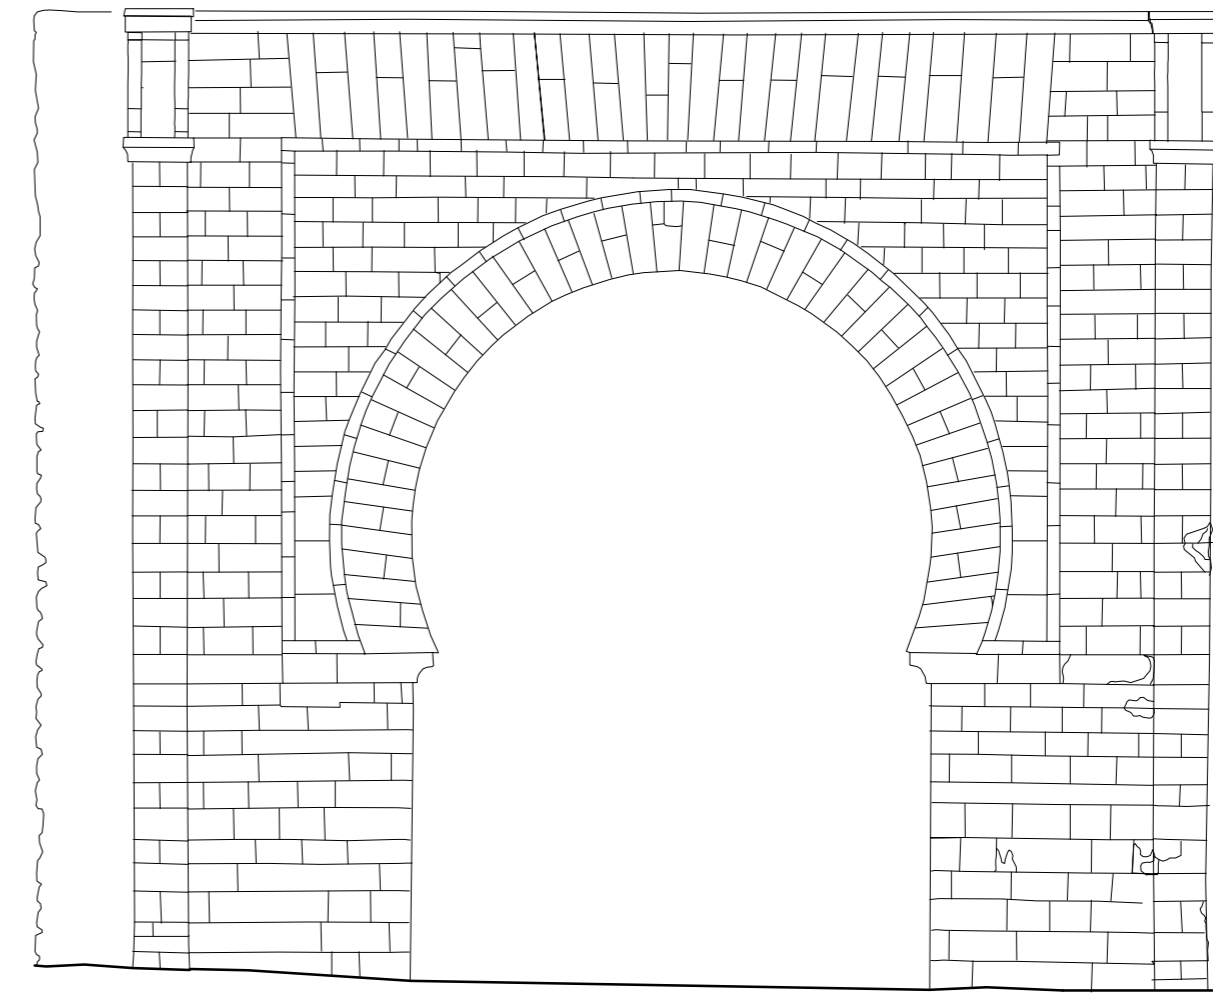

ARCO INTERIOR

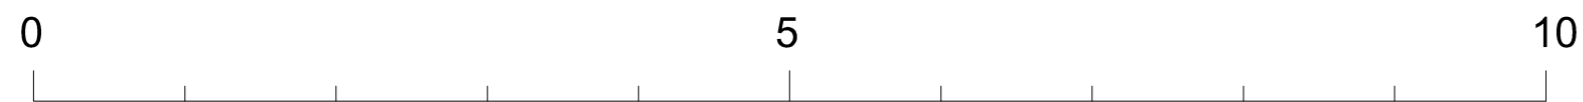

**BAB AL-ÛADID. TÚNEZ**  
A. ALMAGRO / arq. junio 2009