




ARCO EXTERIOR

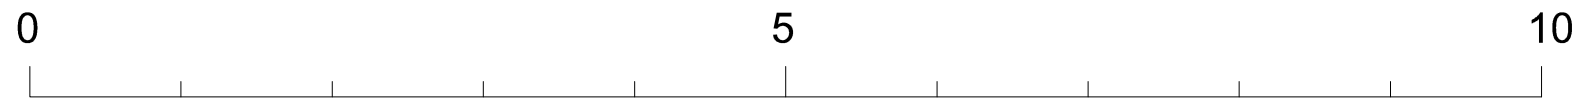

BAB AL-ÿADID. TÚNEZ

A. ALMAGRO / arq.

junio 2009