




ALZADO SUR

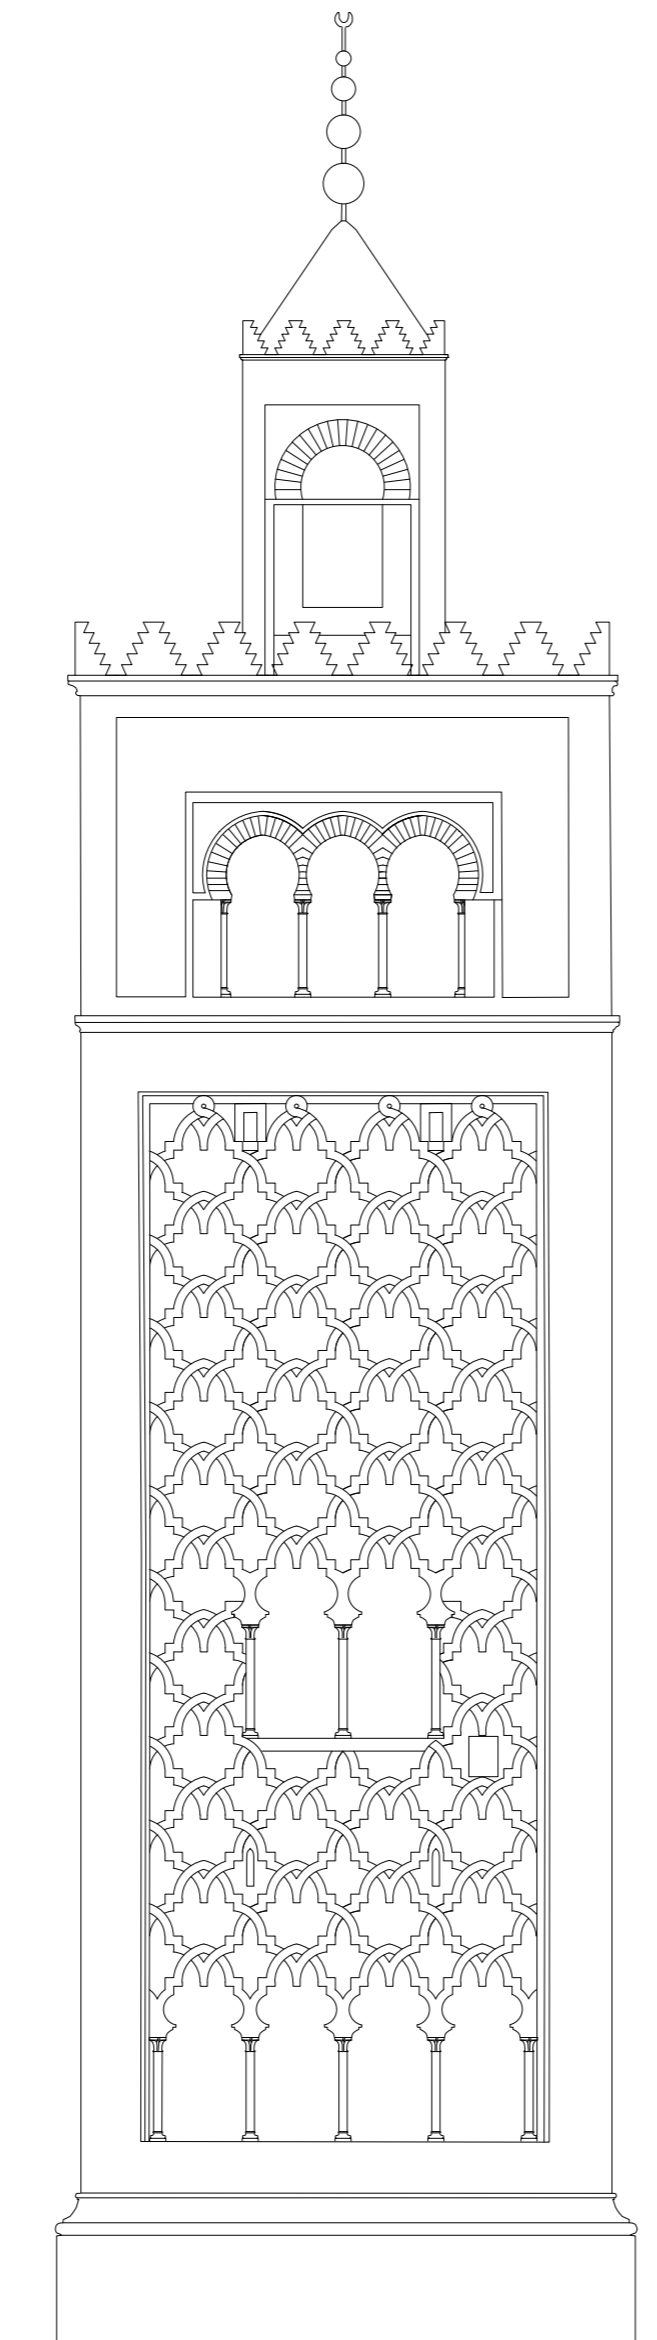

ALZADO ESTE

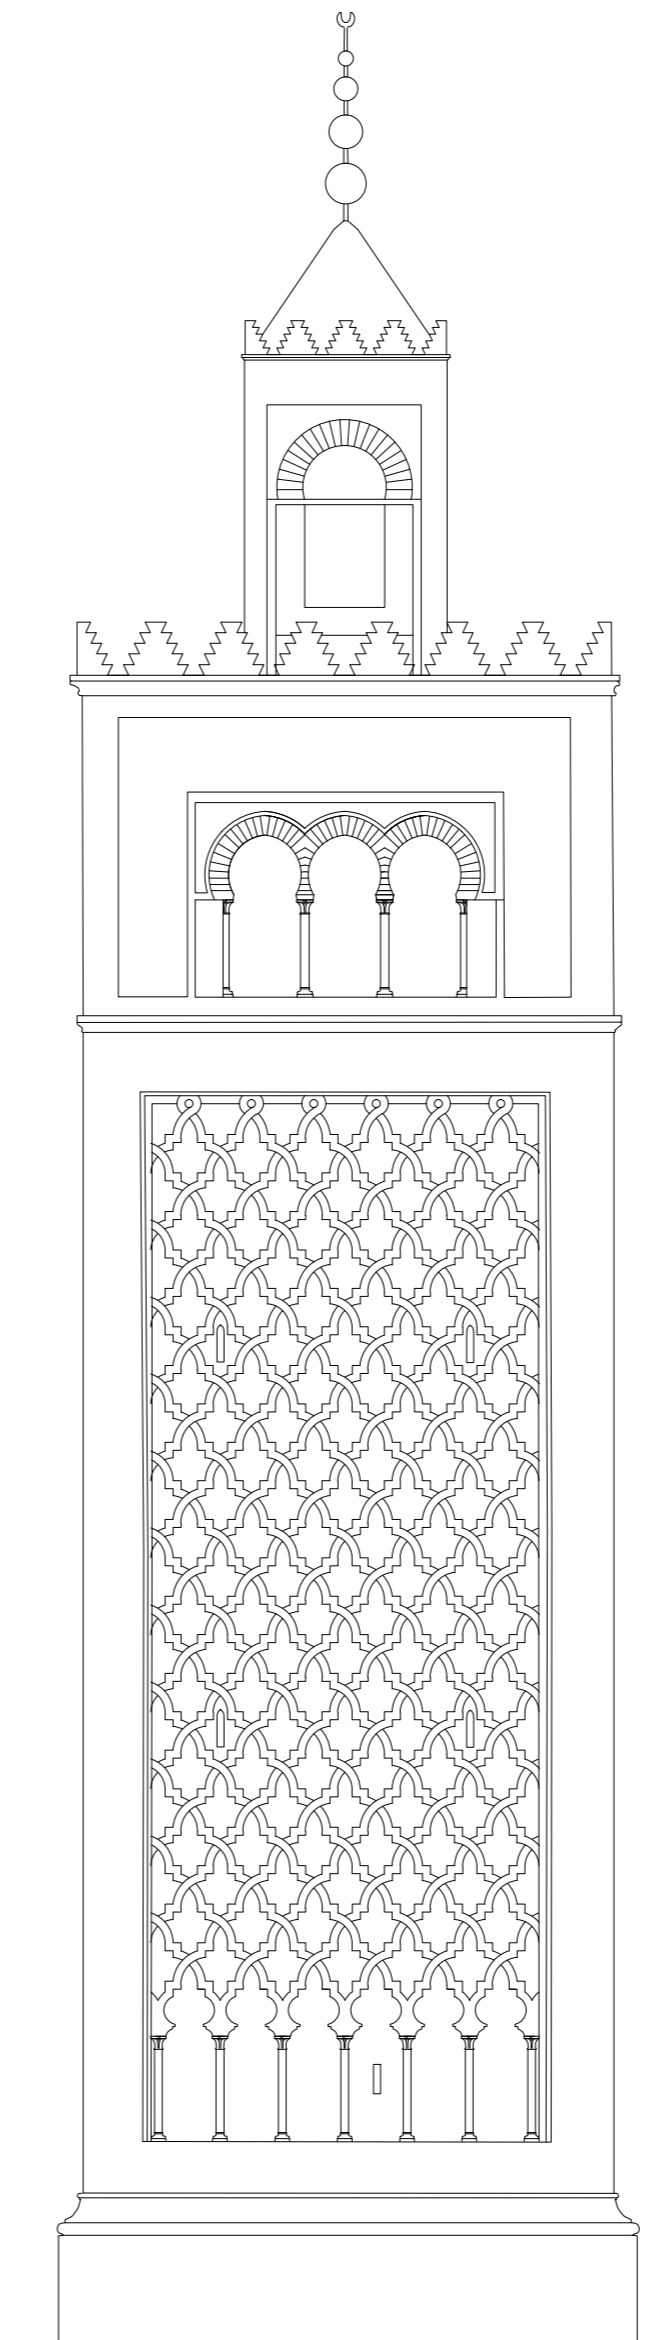

ALZADO NORTE

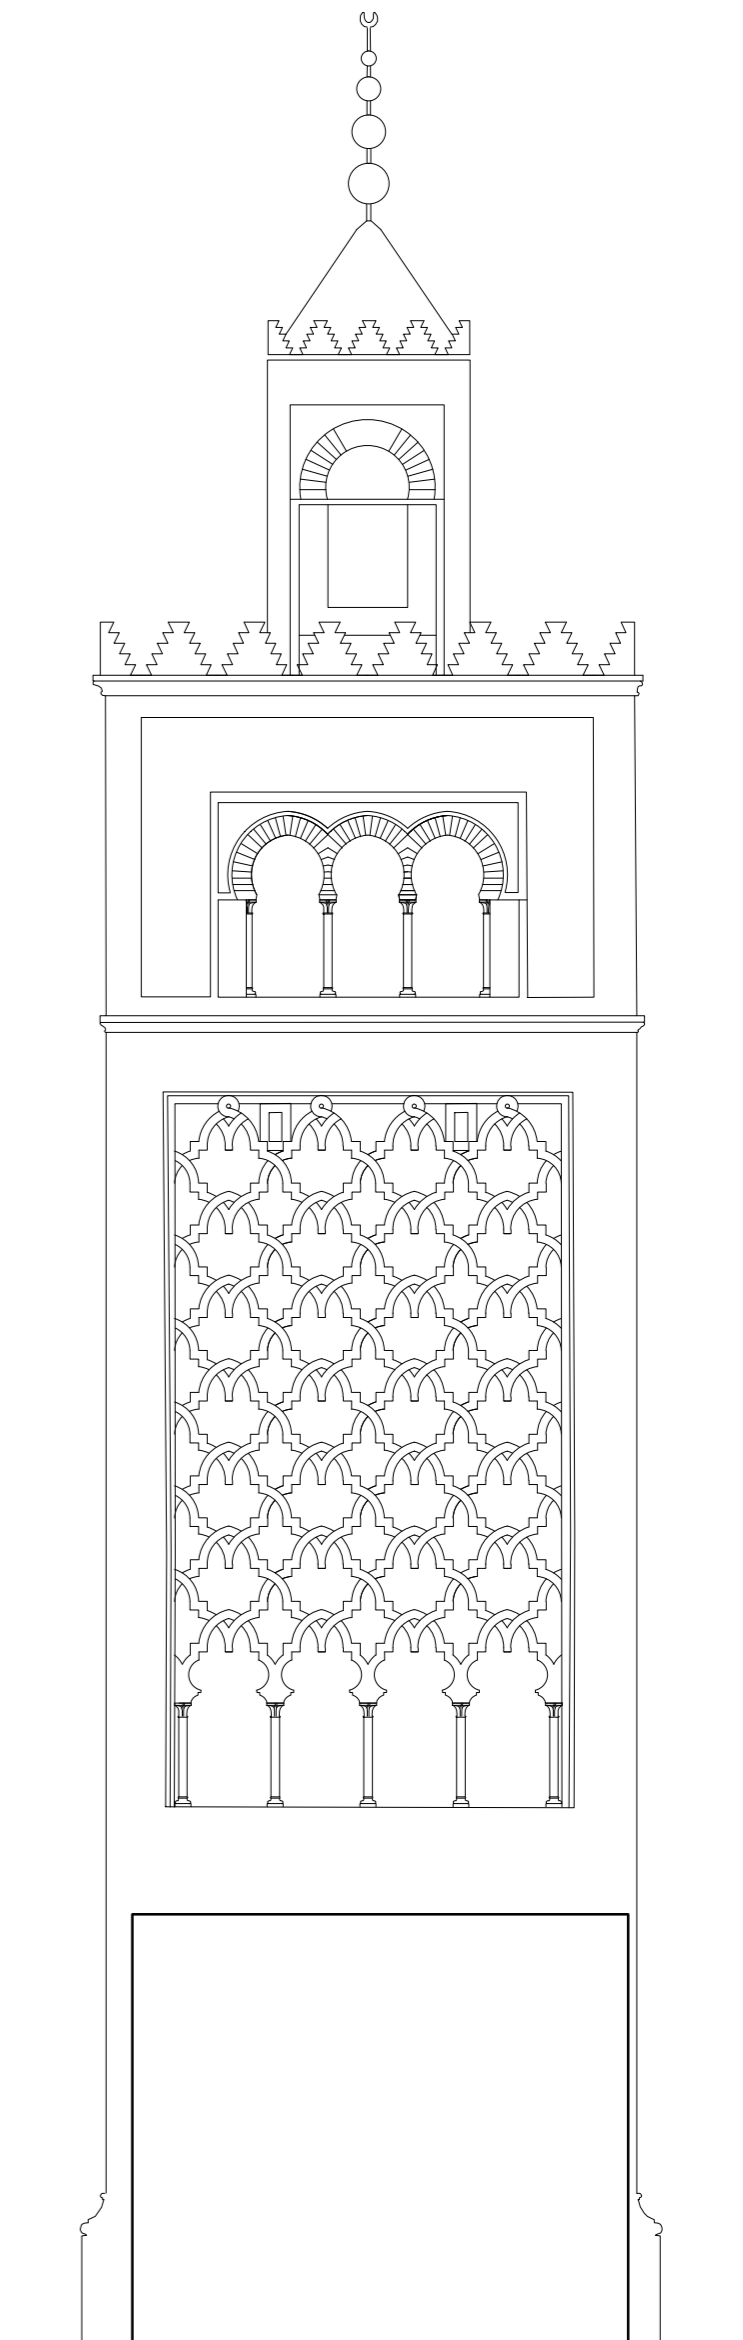

ALZADO OESTE

