0 5 10 20 30 40 50 m

MEZQUITA ALMOHADE DE RABAT. ALZADO EXTERIOR MURO OESTE

A. ALMAGRO / ARQ JUNIO 2023

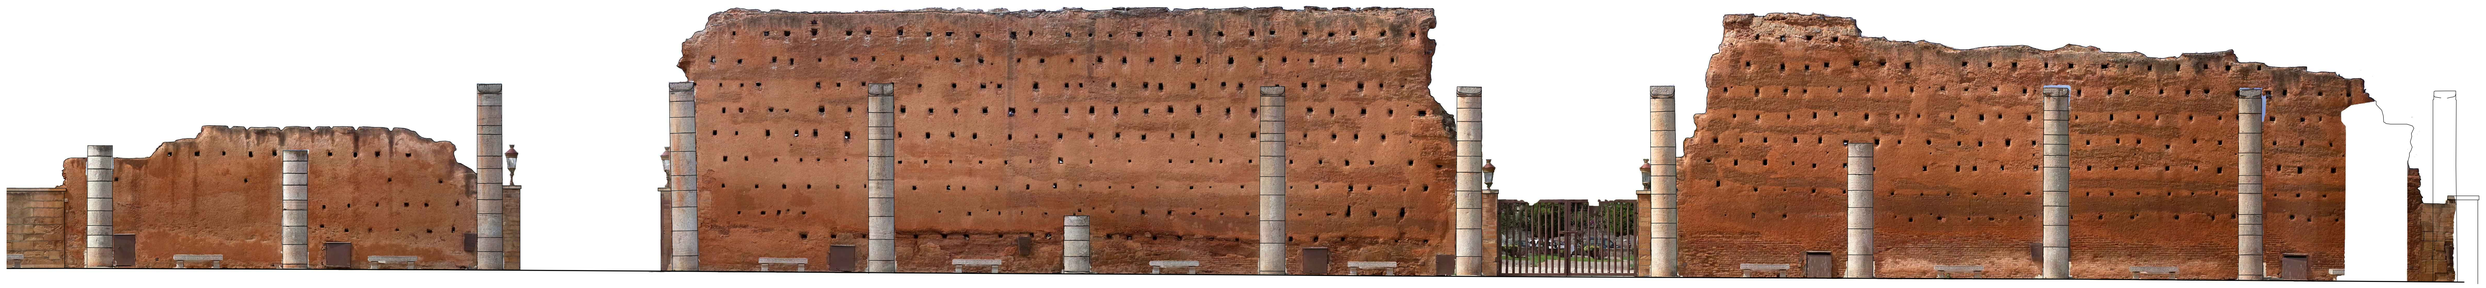

0 5 10 20 30 40 50 m

MEZQUITA ALMOHADE DE RABAT. SECCIÓN LONGITUDINAL JUNTO AL MURO OESTE

A. ALMAGRO / ARQ. RABASF FEBRERO 2021