




Planta cota + 1.00

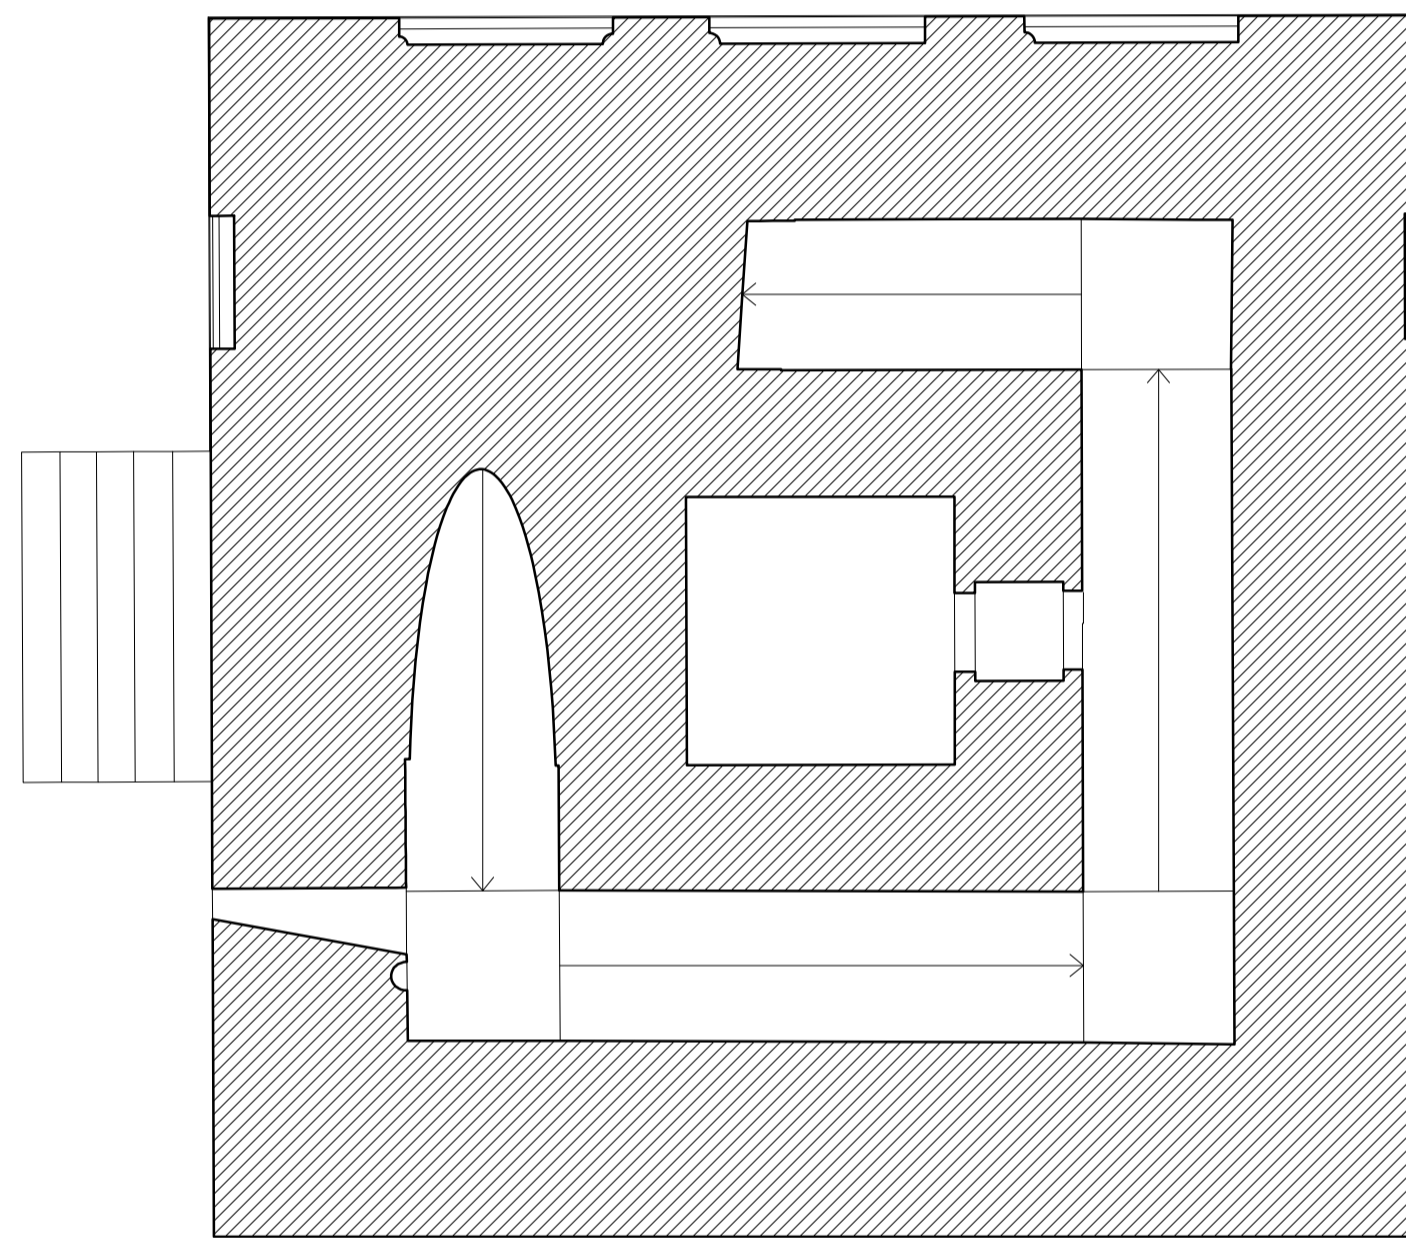

Planta cota +17.00

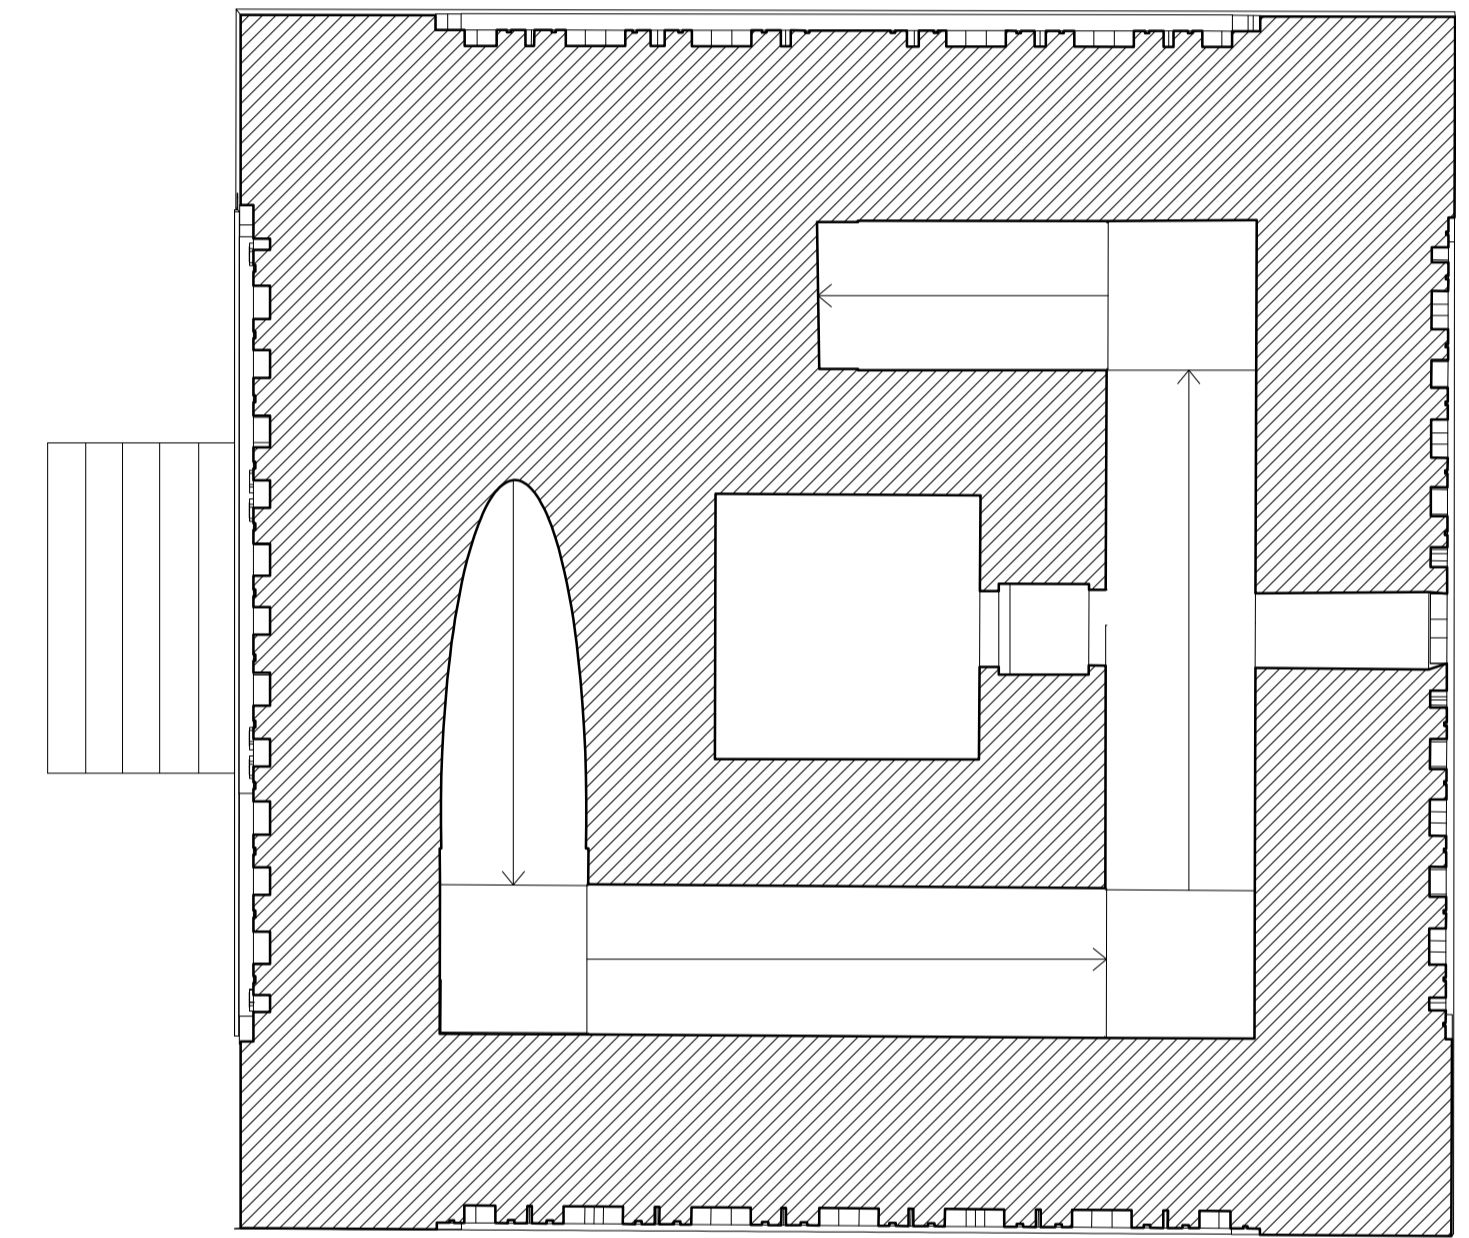

Planta cota +37.00

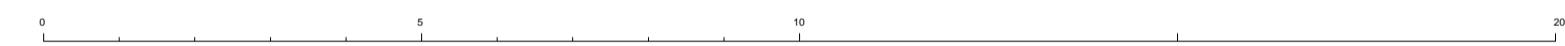

ALMINAR DE LA MEZQUITA ALMOHADE DE RABAT