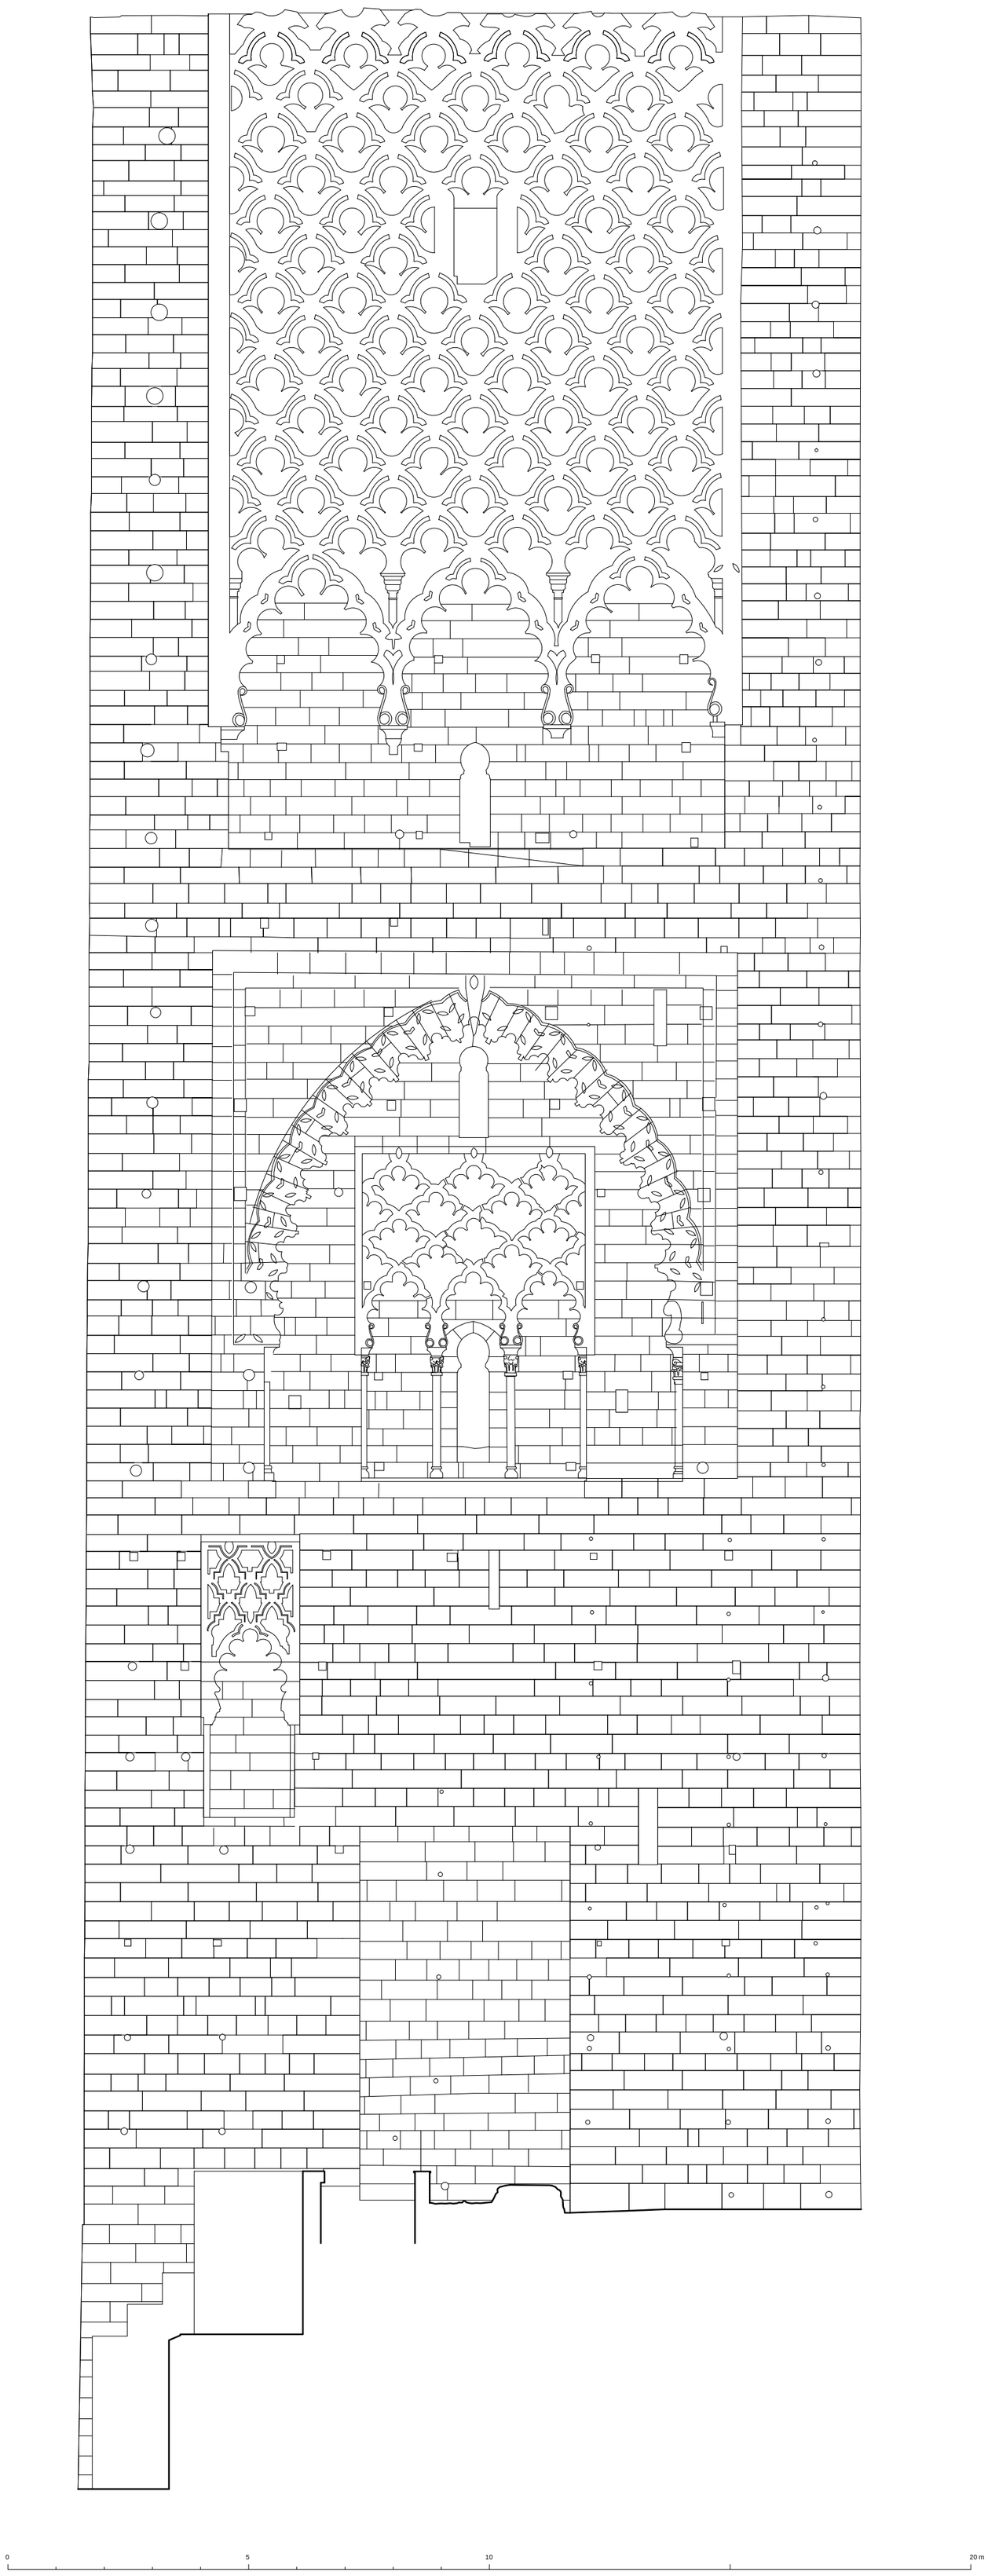

ALMINAR DE LA MEZQUITA ALMOHADE DE RABAT

ALZADO O