


ALZADO OESTE

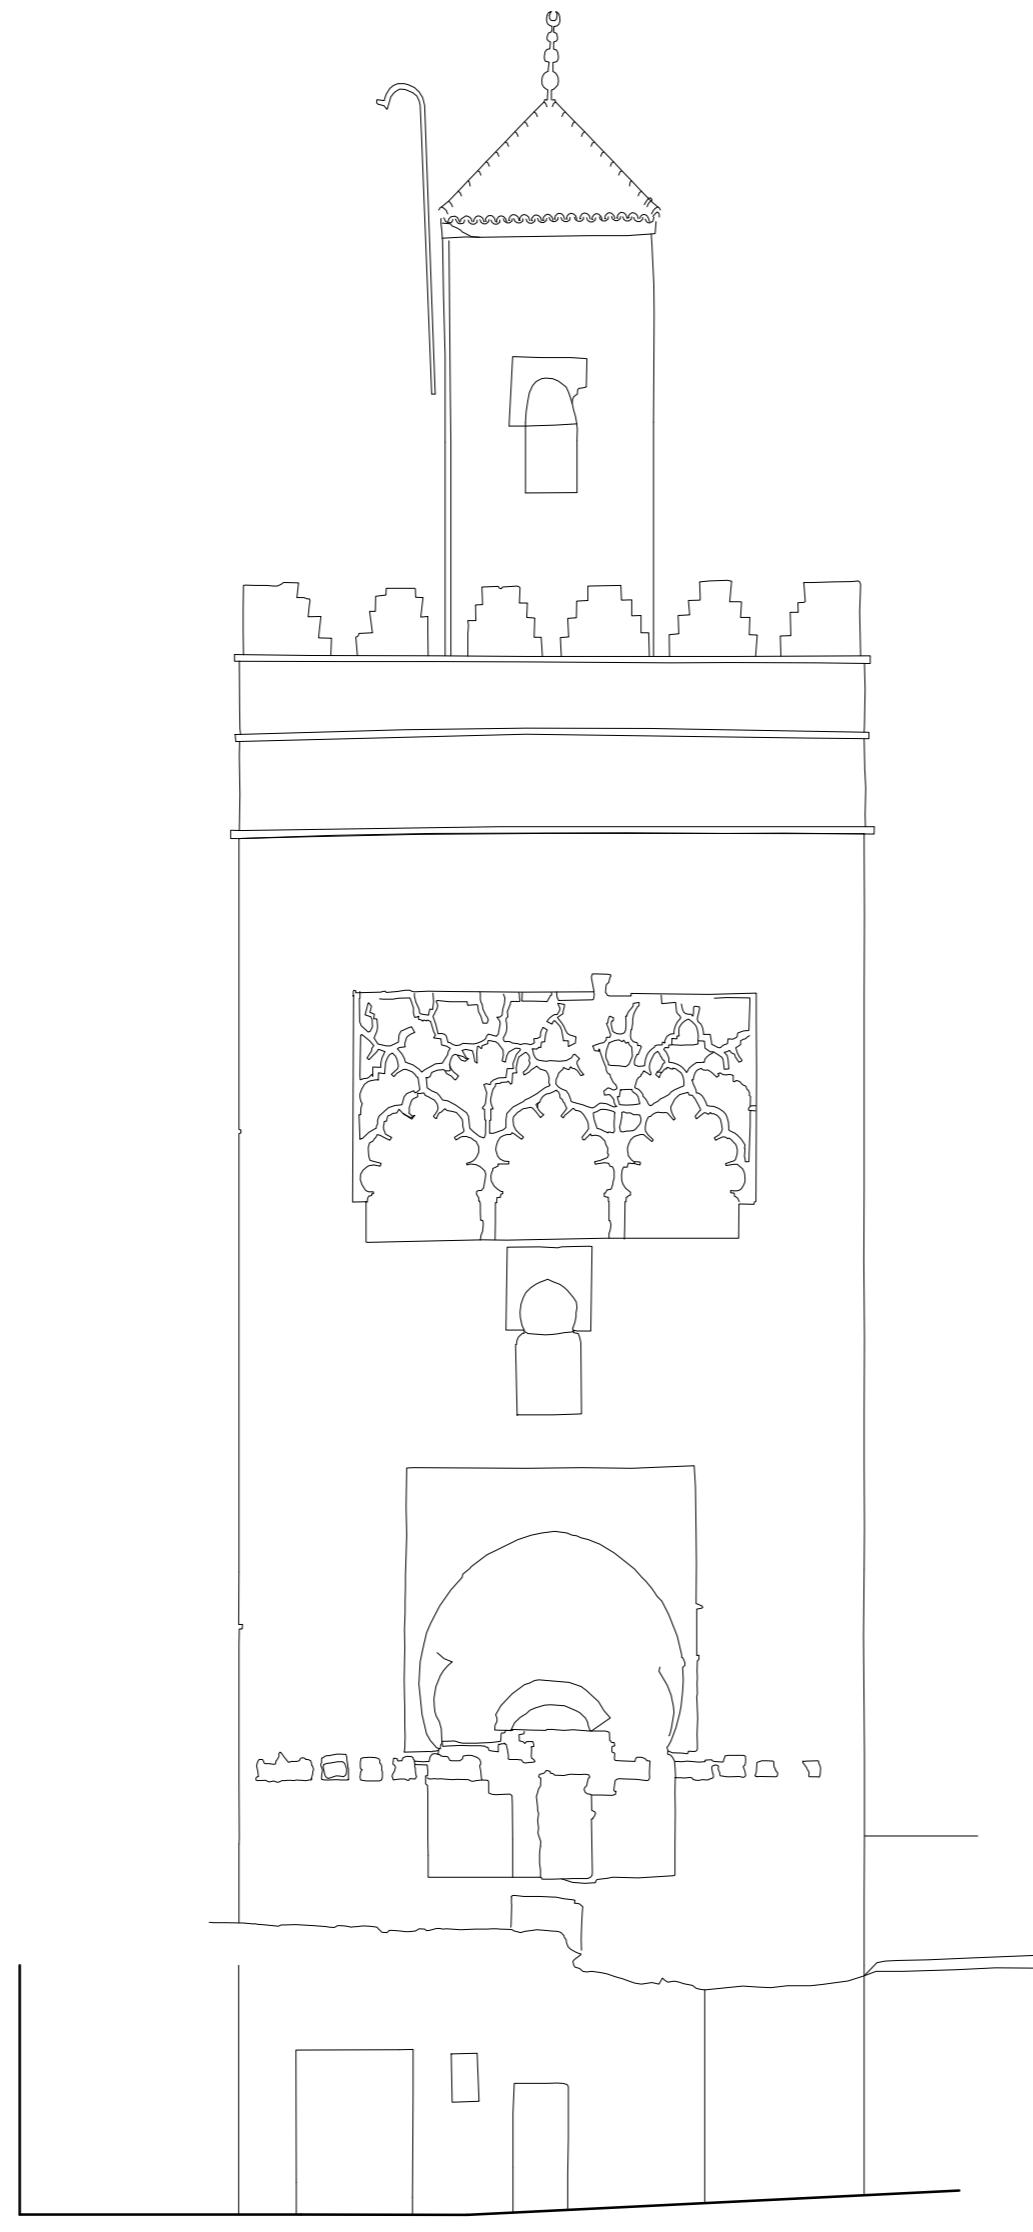

ALZADO NORTE

0

5

10

20

30 m

ALZADO ESTE

ALZADO ESTE

ALZADO SUR

ALMINAR DE LA MEZQUITA ALJAMA DE SAFI

ESCUELA DE ESTUDIOS ARABES, C.S.I.C. A.Almagro / arq.