


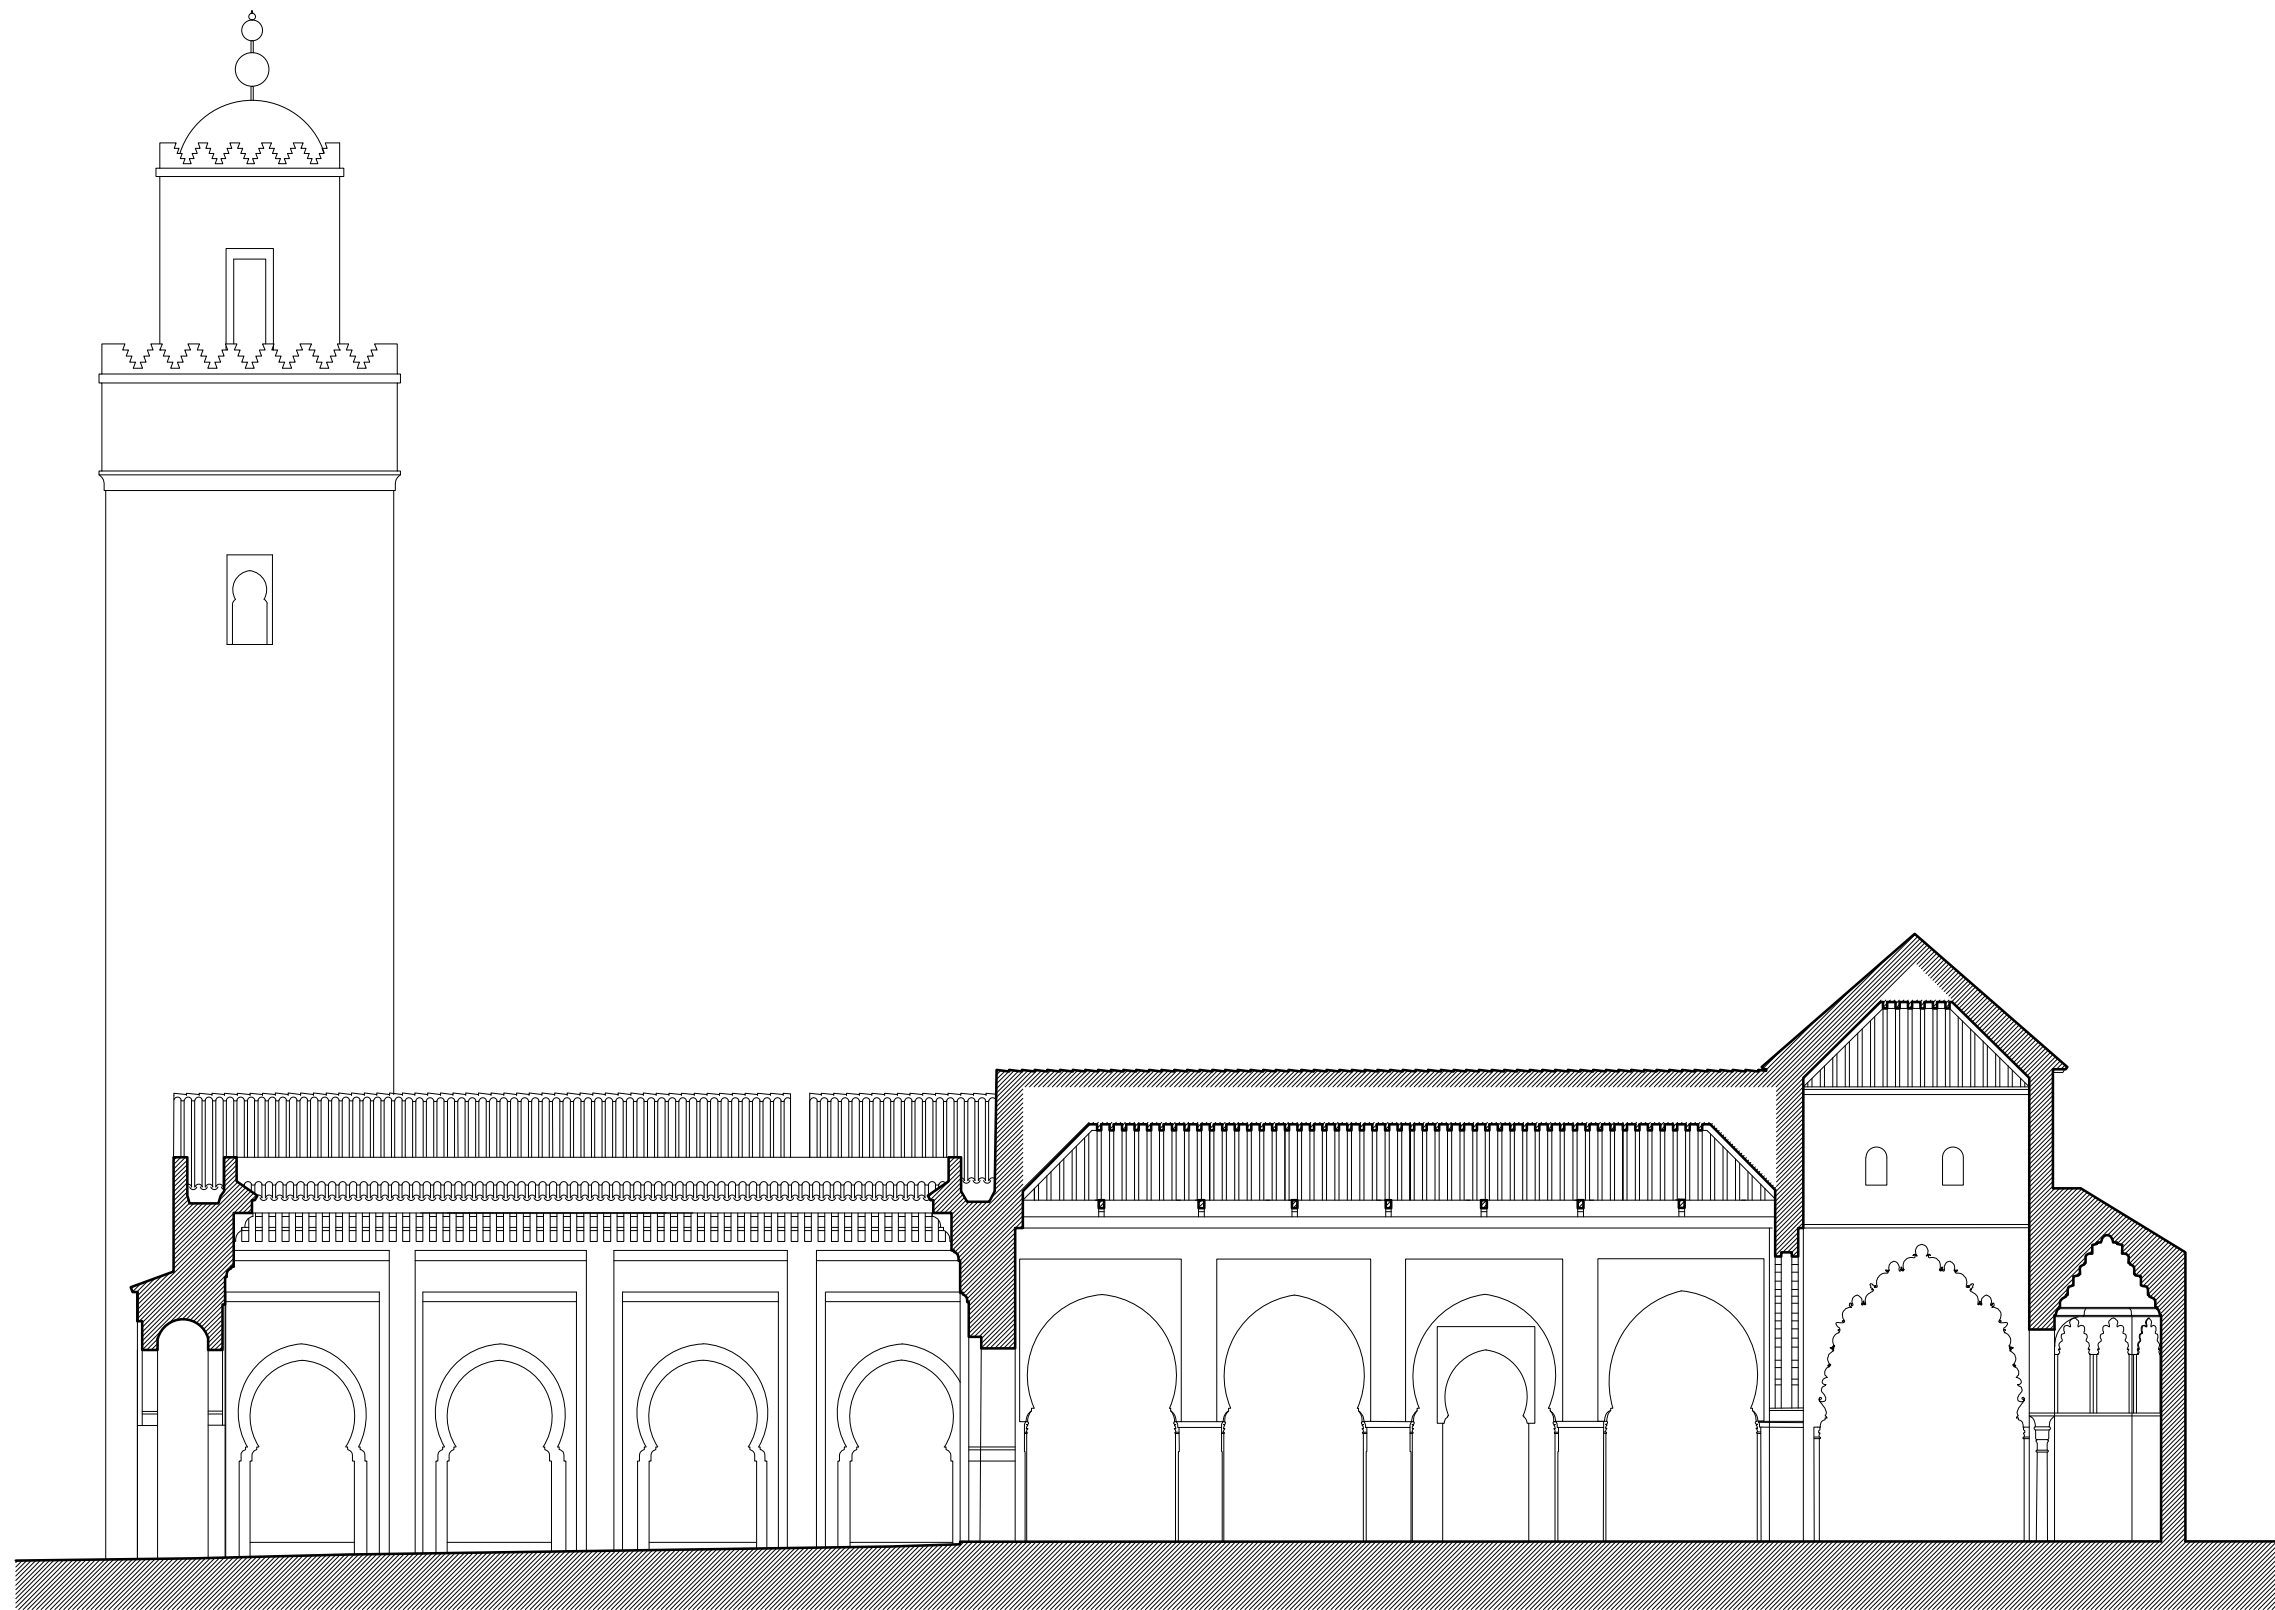

SECCION LONGITUDINAL



MEZQUITA ALMOHADE DE TAZA

A. ALMAGRO e I. ALMELA / arqs.

febrero 2025