



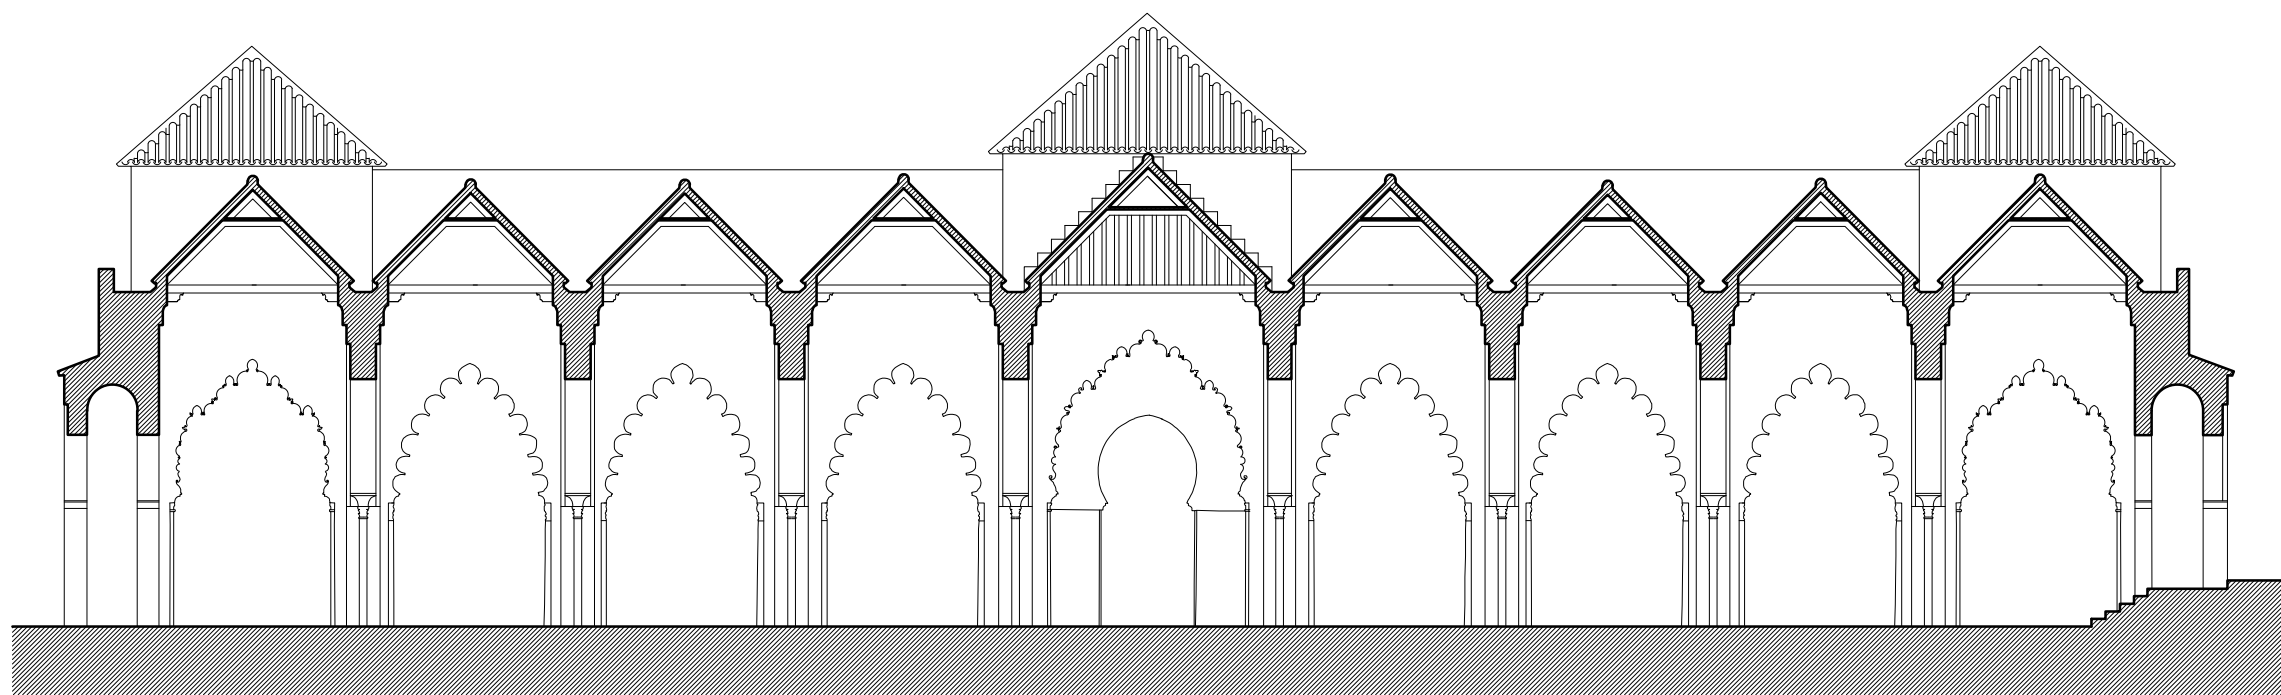

SECCION TRANSVERSAL POR LA SALA DE ORACION

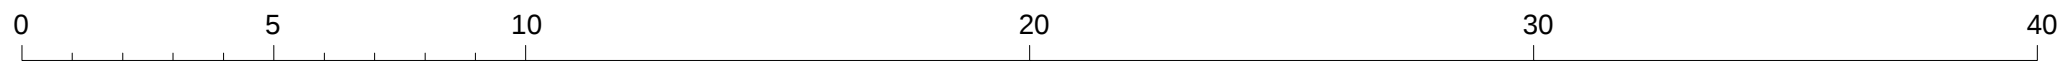

MEZQUITA ALMOHADE DE TAZA
A. ALMAGRO e I. ALMELA / arqs
febrero 2025