



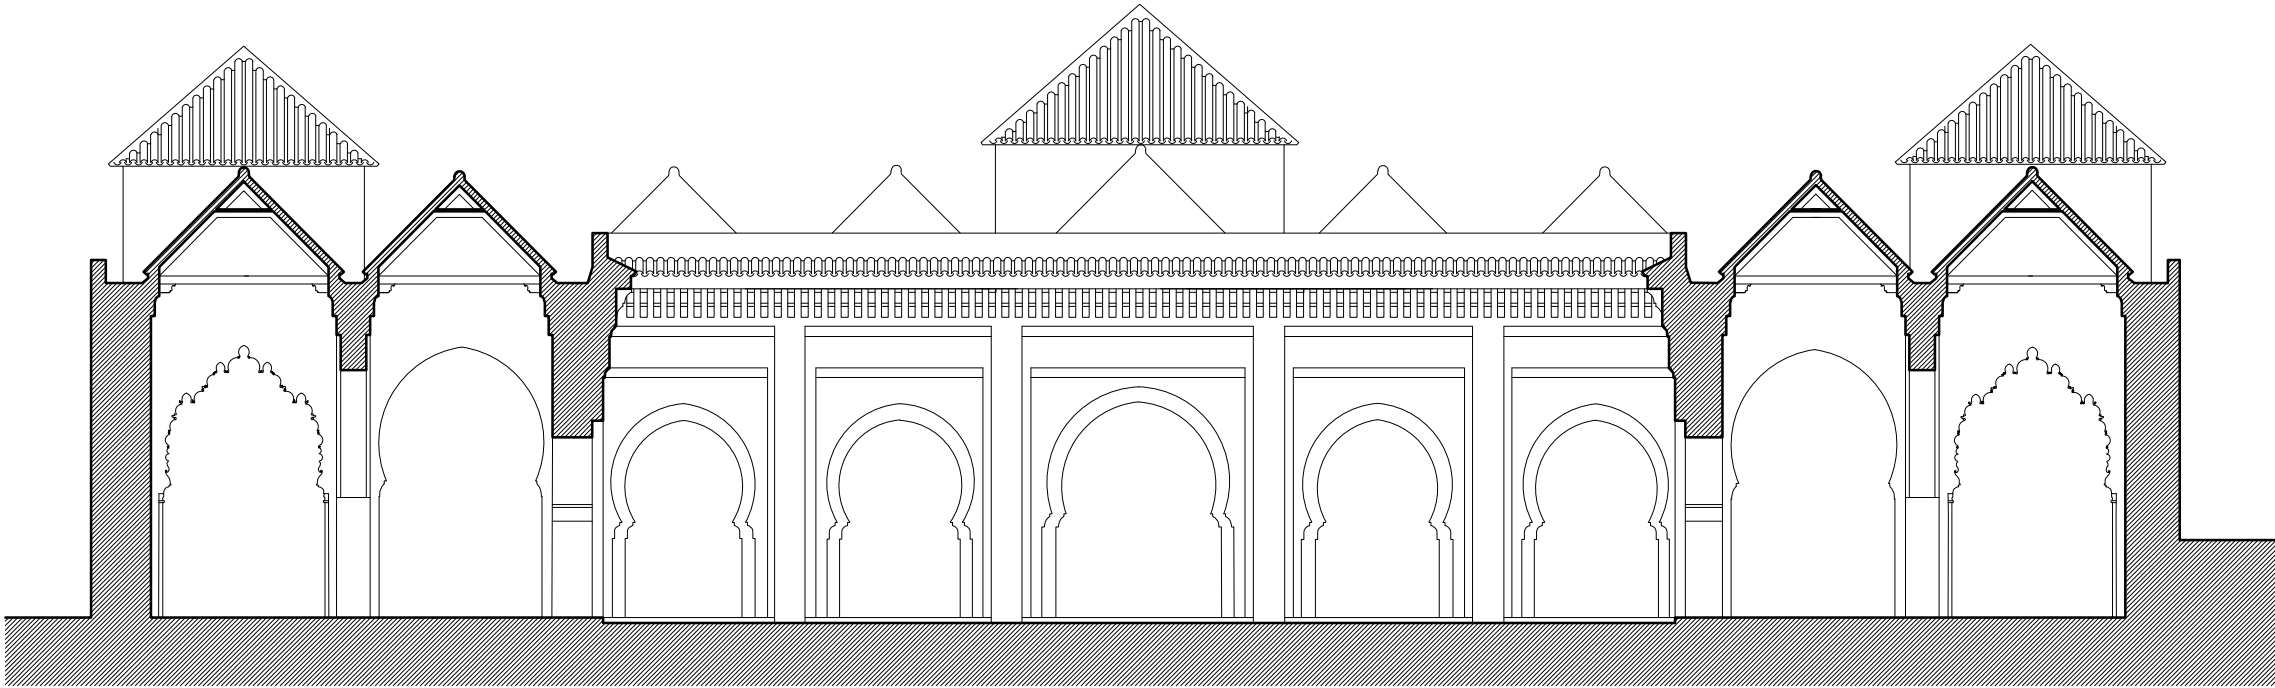

SECCION TRANSVERSAL POR EL PATIO

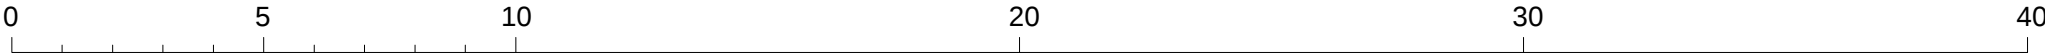

MEZQUITA ALMOHADE DE TAZA

A. ALMAGRO e I. ALMELA / arqs febrero 2025