



ALZADO NORTE

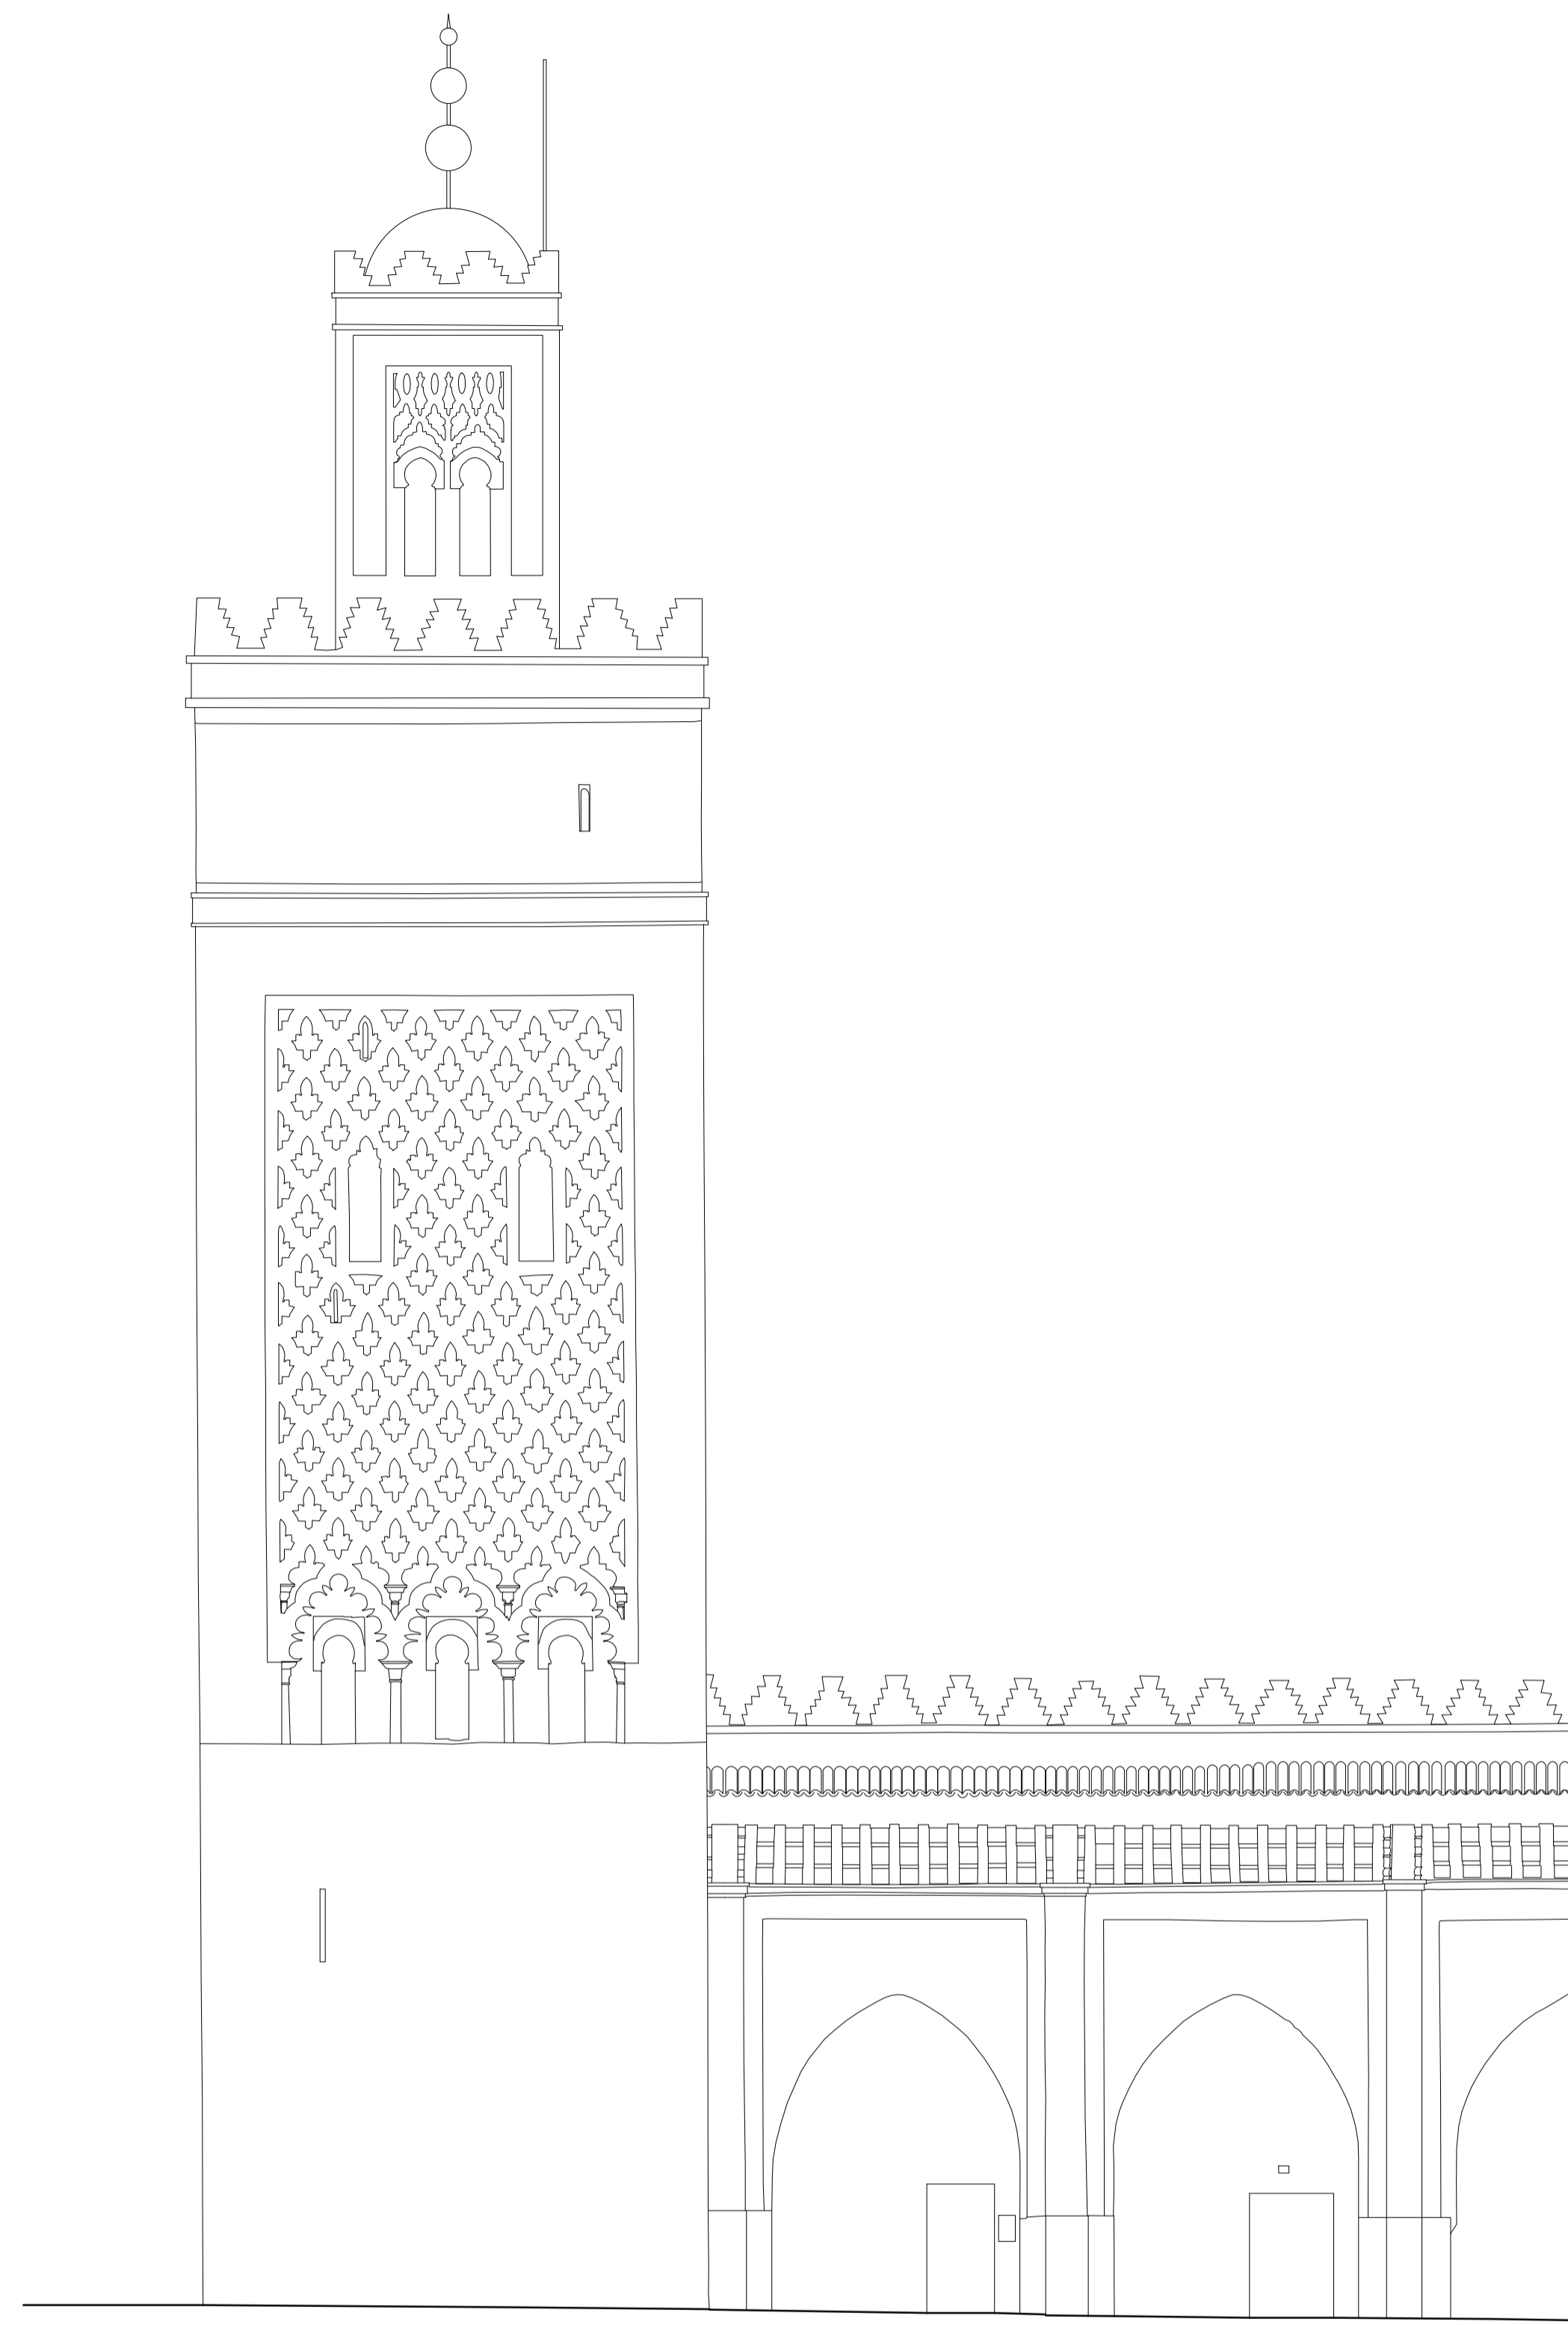


ALZADO NOESTE

ALMINAR DE LA MEZQUITA DE AL-MANSUR EN LA QASBA DE MARRAKECH

ESCUELA DE ESTUDIOS ARABES. C.S.I.C. mayo 2016. A.ALMAGRO/arc.

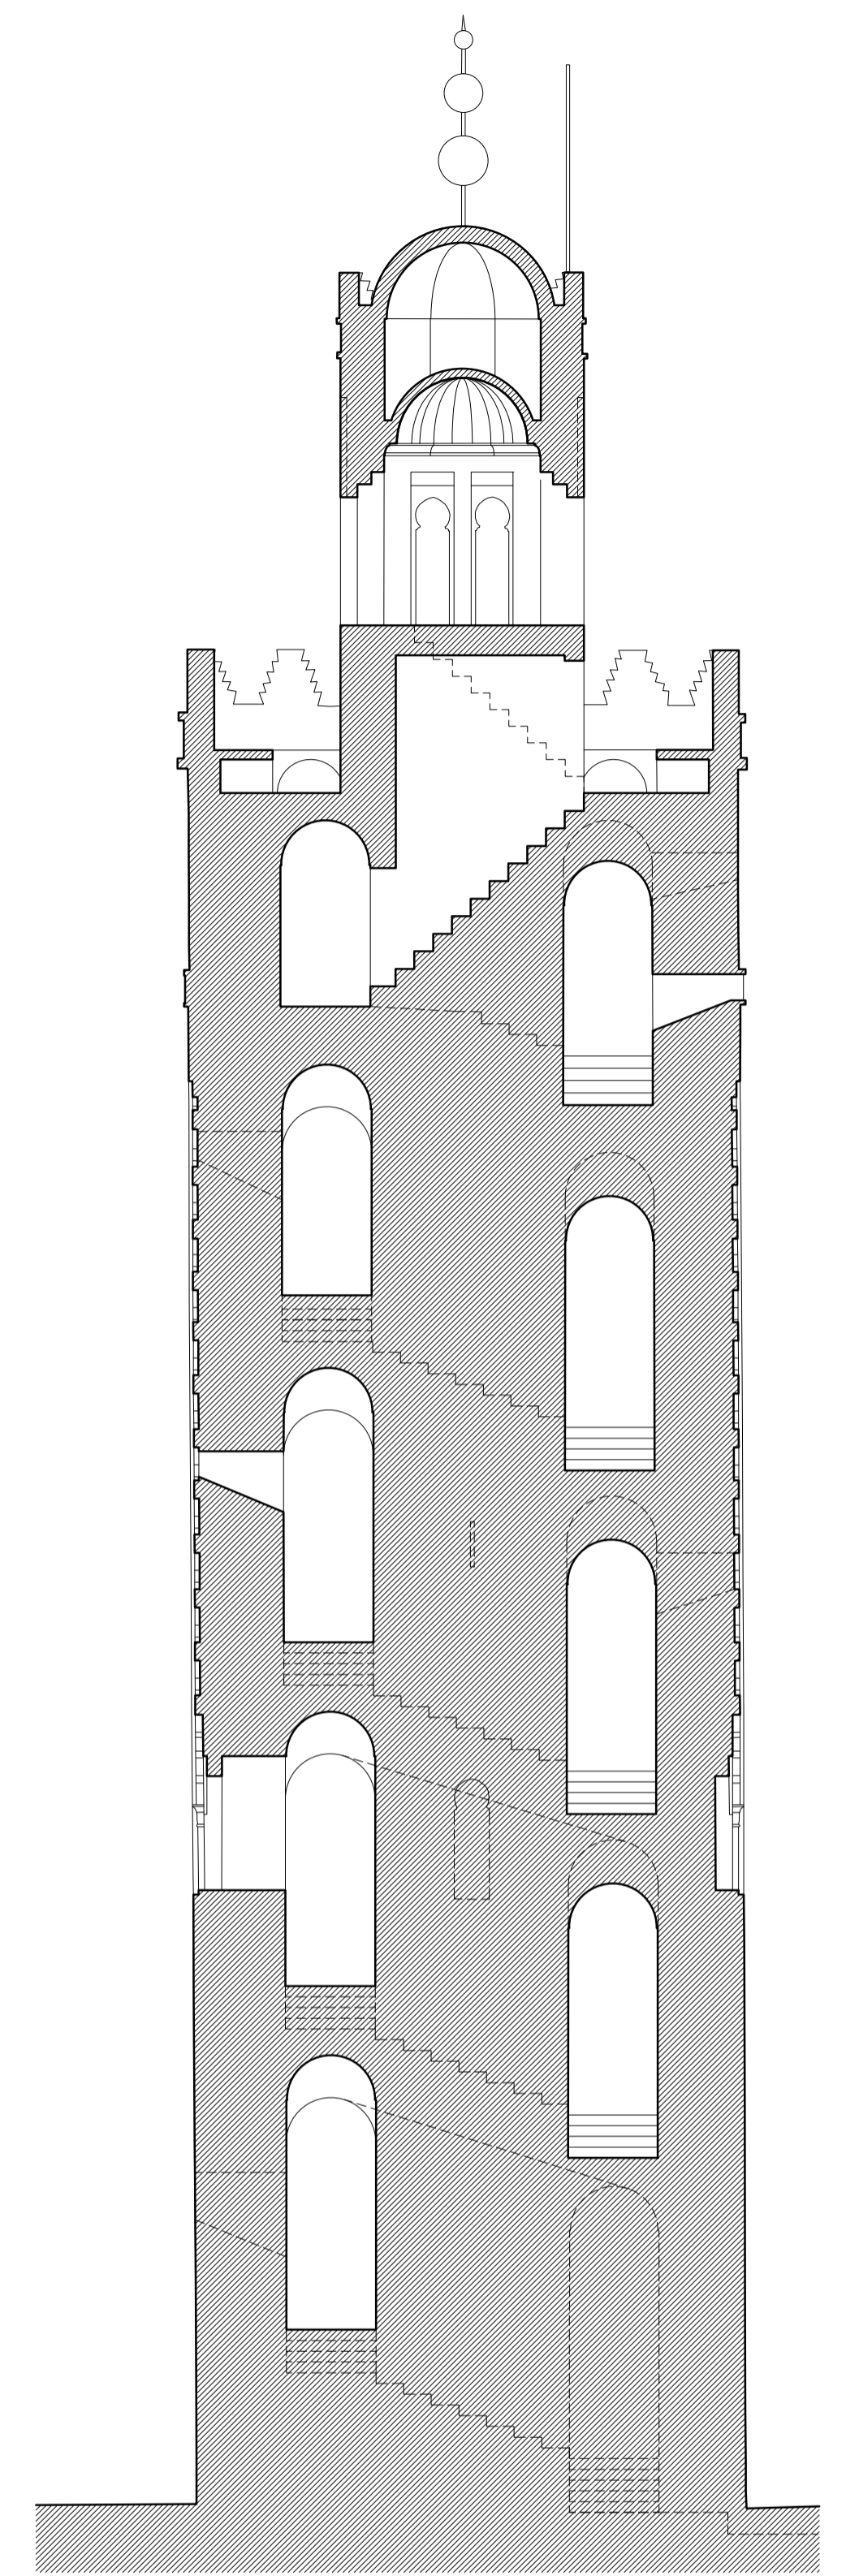

SECCION NORTE-SUR

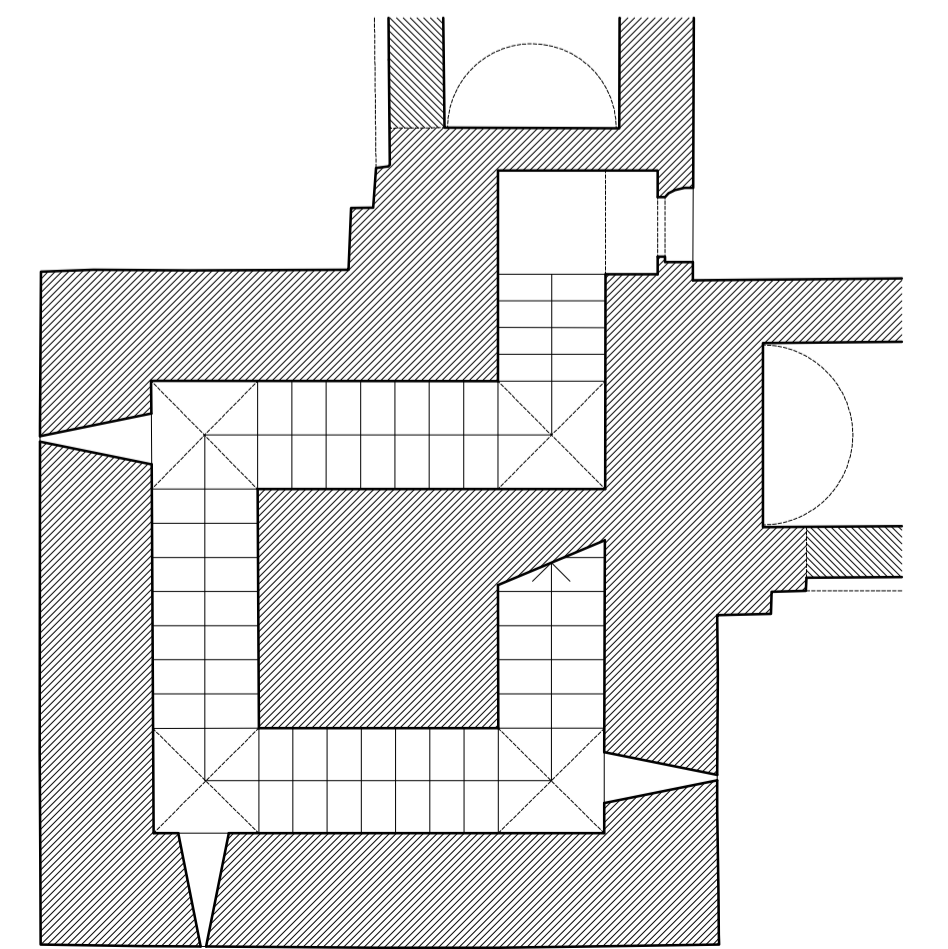

PLANTA