




Sección por la fuente del lado este

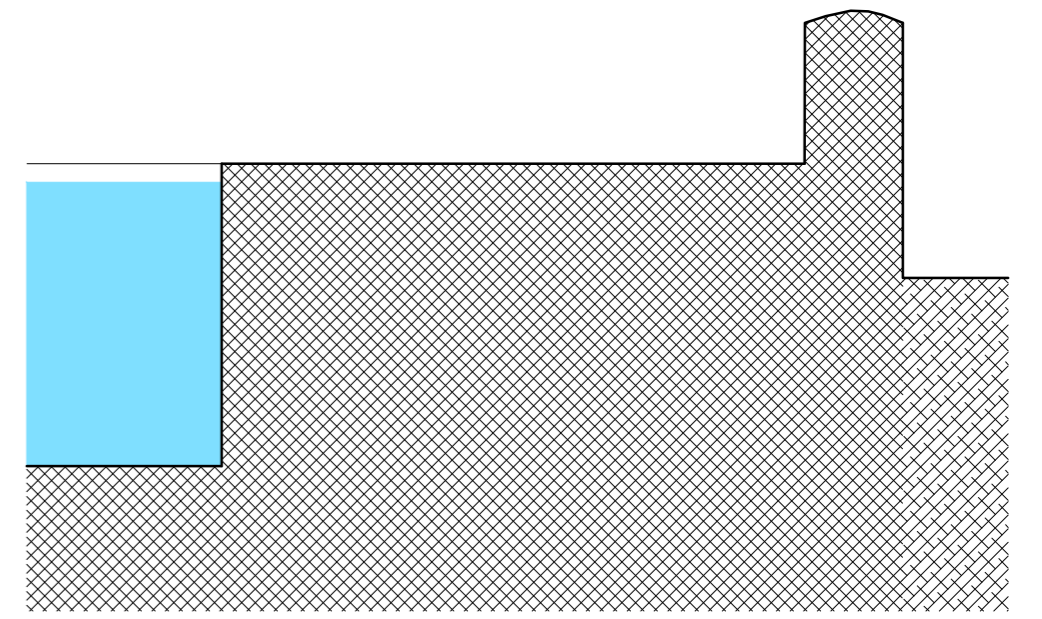

Sección del muro de contención del albercón en el lado este

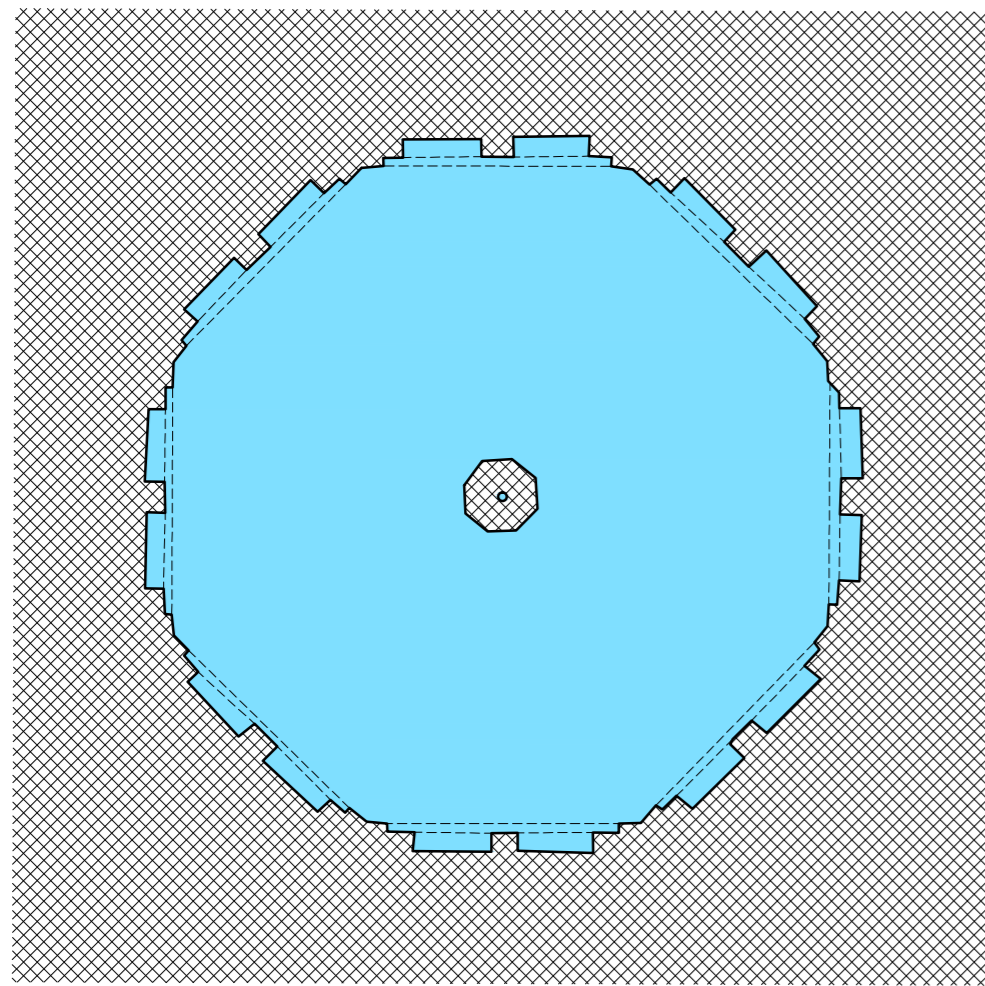

Planta del vaso de la fuente del lado este

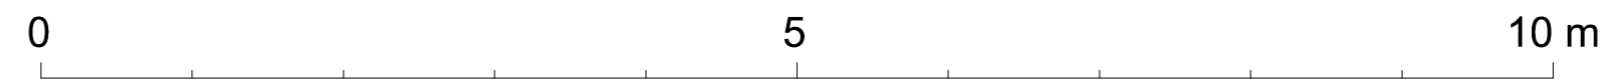

ALBARCON DE LA MENARA. MARRAKECH. A. Almagro / arq. RABASF marzo 2023