


ALJIBE DE SIDI BU OTHMAN. SECCION LONGITUDINAL PRIMERA NAVE DEL LADO NOROESTE

A. ALMAGRO /arq. RABASF mayo 2023

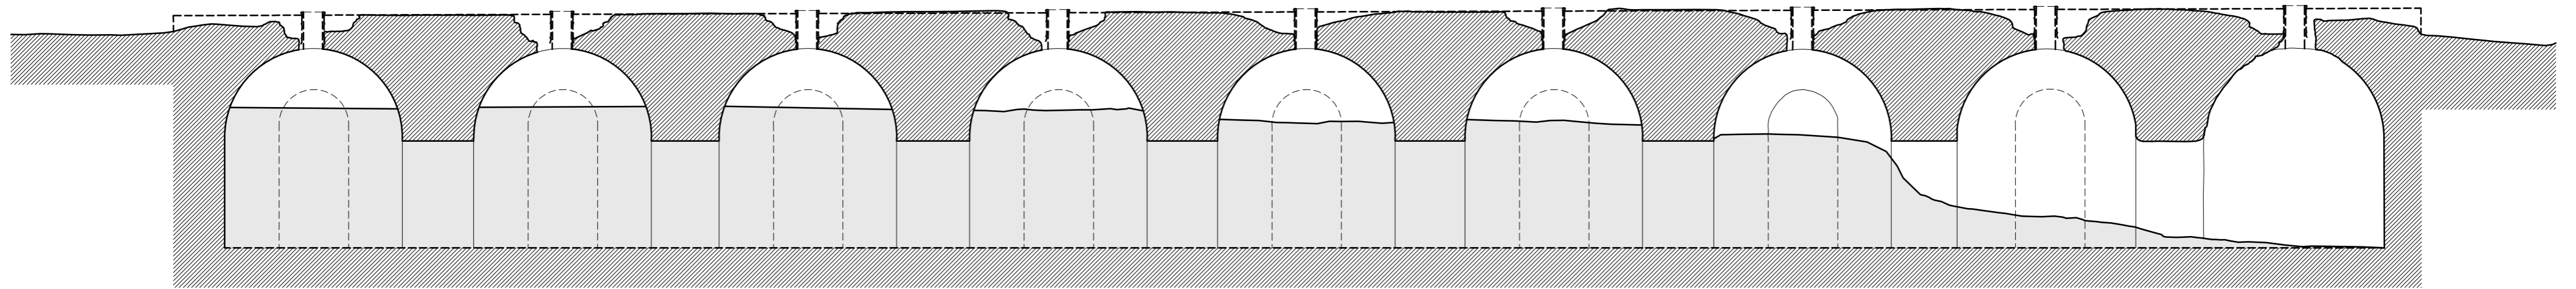

ALJIBE DE SIDI BU OTHMAN. SECCION TRANSVERSAL POR LA TERCERA FILA DE BROCALES

A. ALMAGRO /arq. RABASF mayo 2023