ALZADO OESTE (aguas abajo)

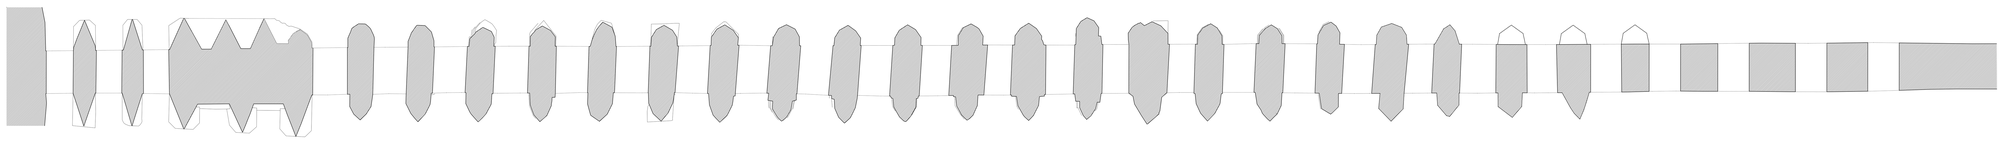

PLANTA A NIVEL DEL LECHO DEL RÍO

29 28 27 26 25 24 23 22 21 20 19 18 17 16 15 14 13 12 11 10 9 8 7 6 5 4 3 2 1

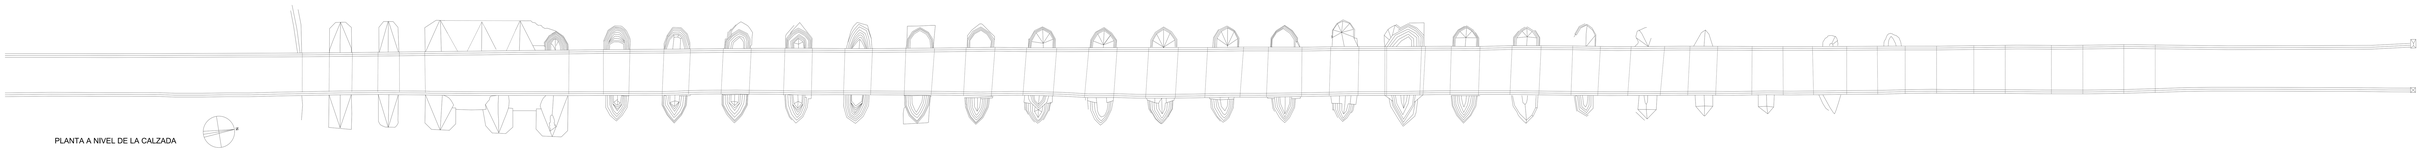

PLANTA A NIVEL DE LA CALZADA

ALZADO ESTE (aguas arriba)

0 50 100 200 300 400 m

PUENTE SOBRE EL WADI TENSIFT. MARRAKECH

A. ALMAGRO /arq. RABASF mayo 2023