



SECCION B-B

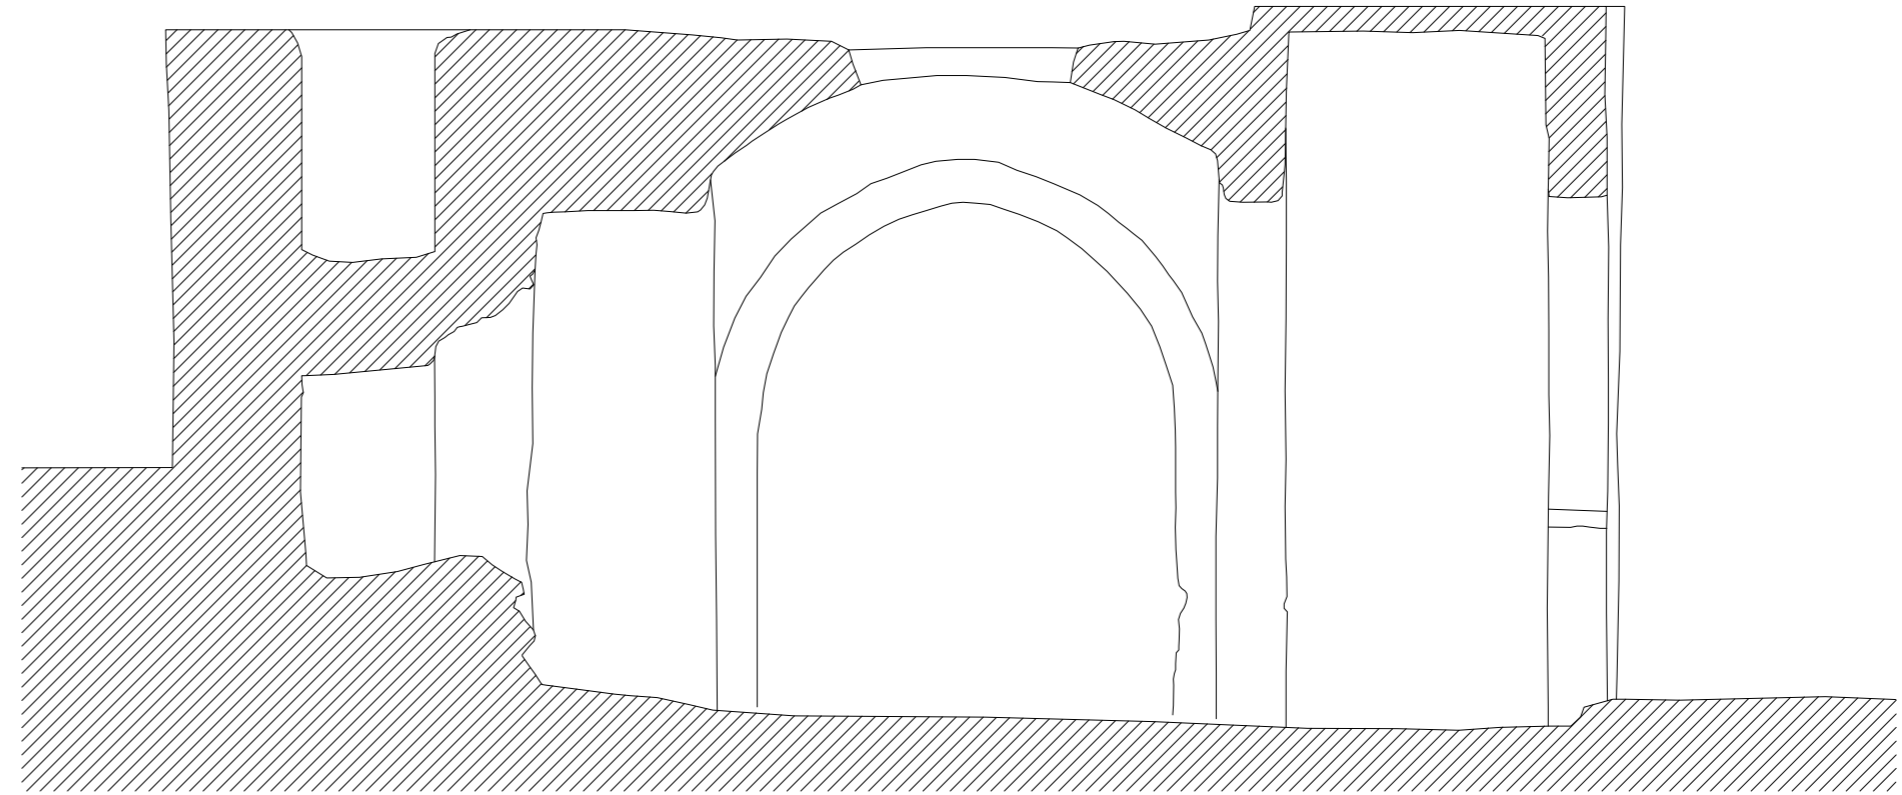

SECCION A-A

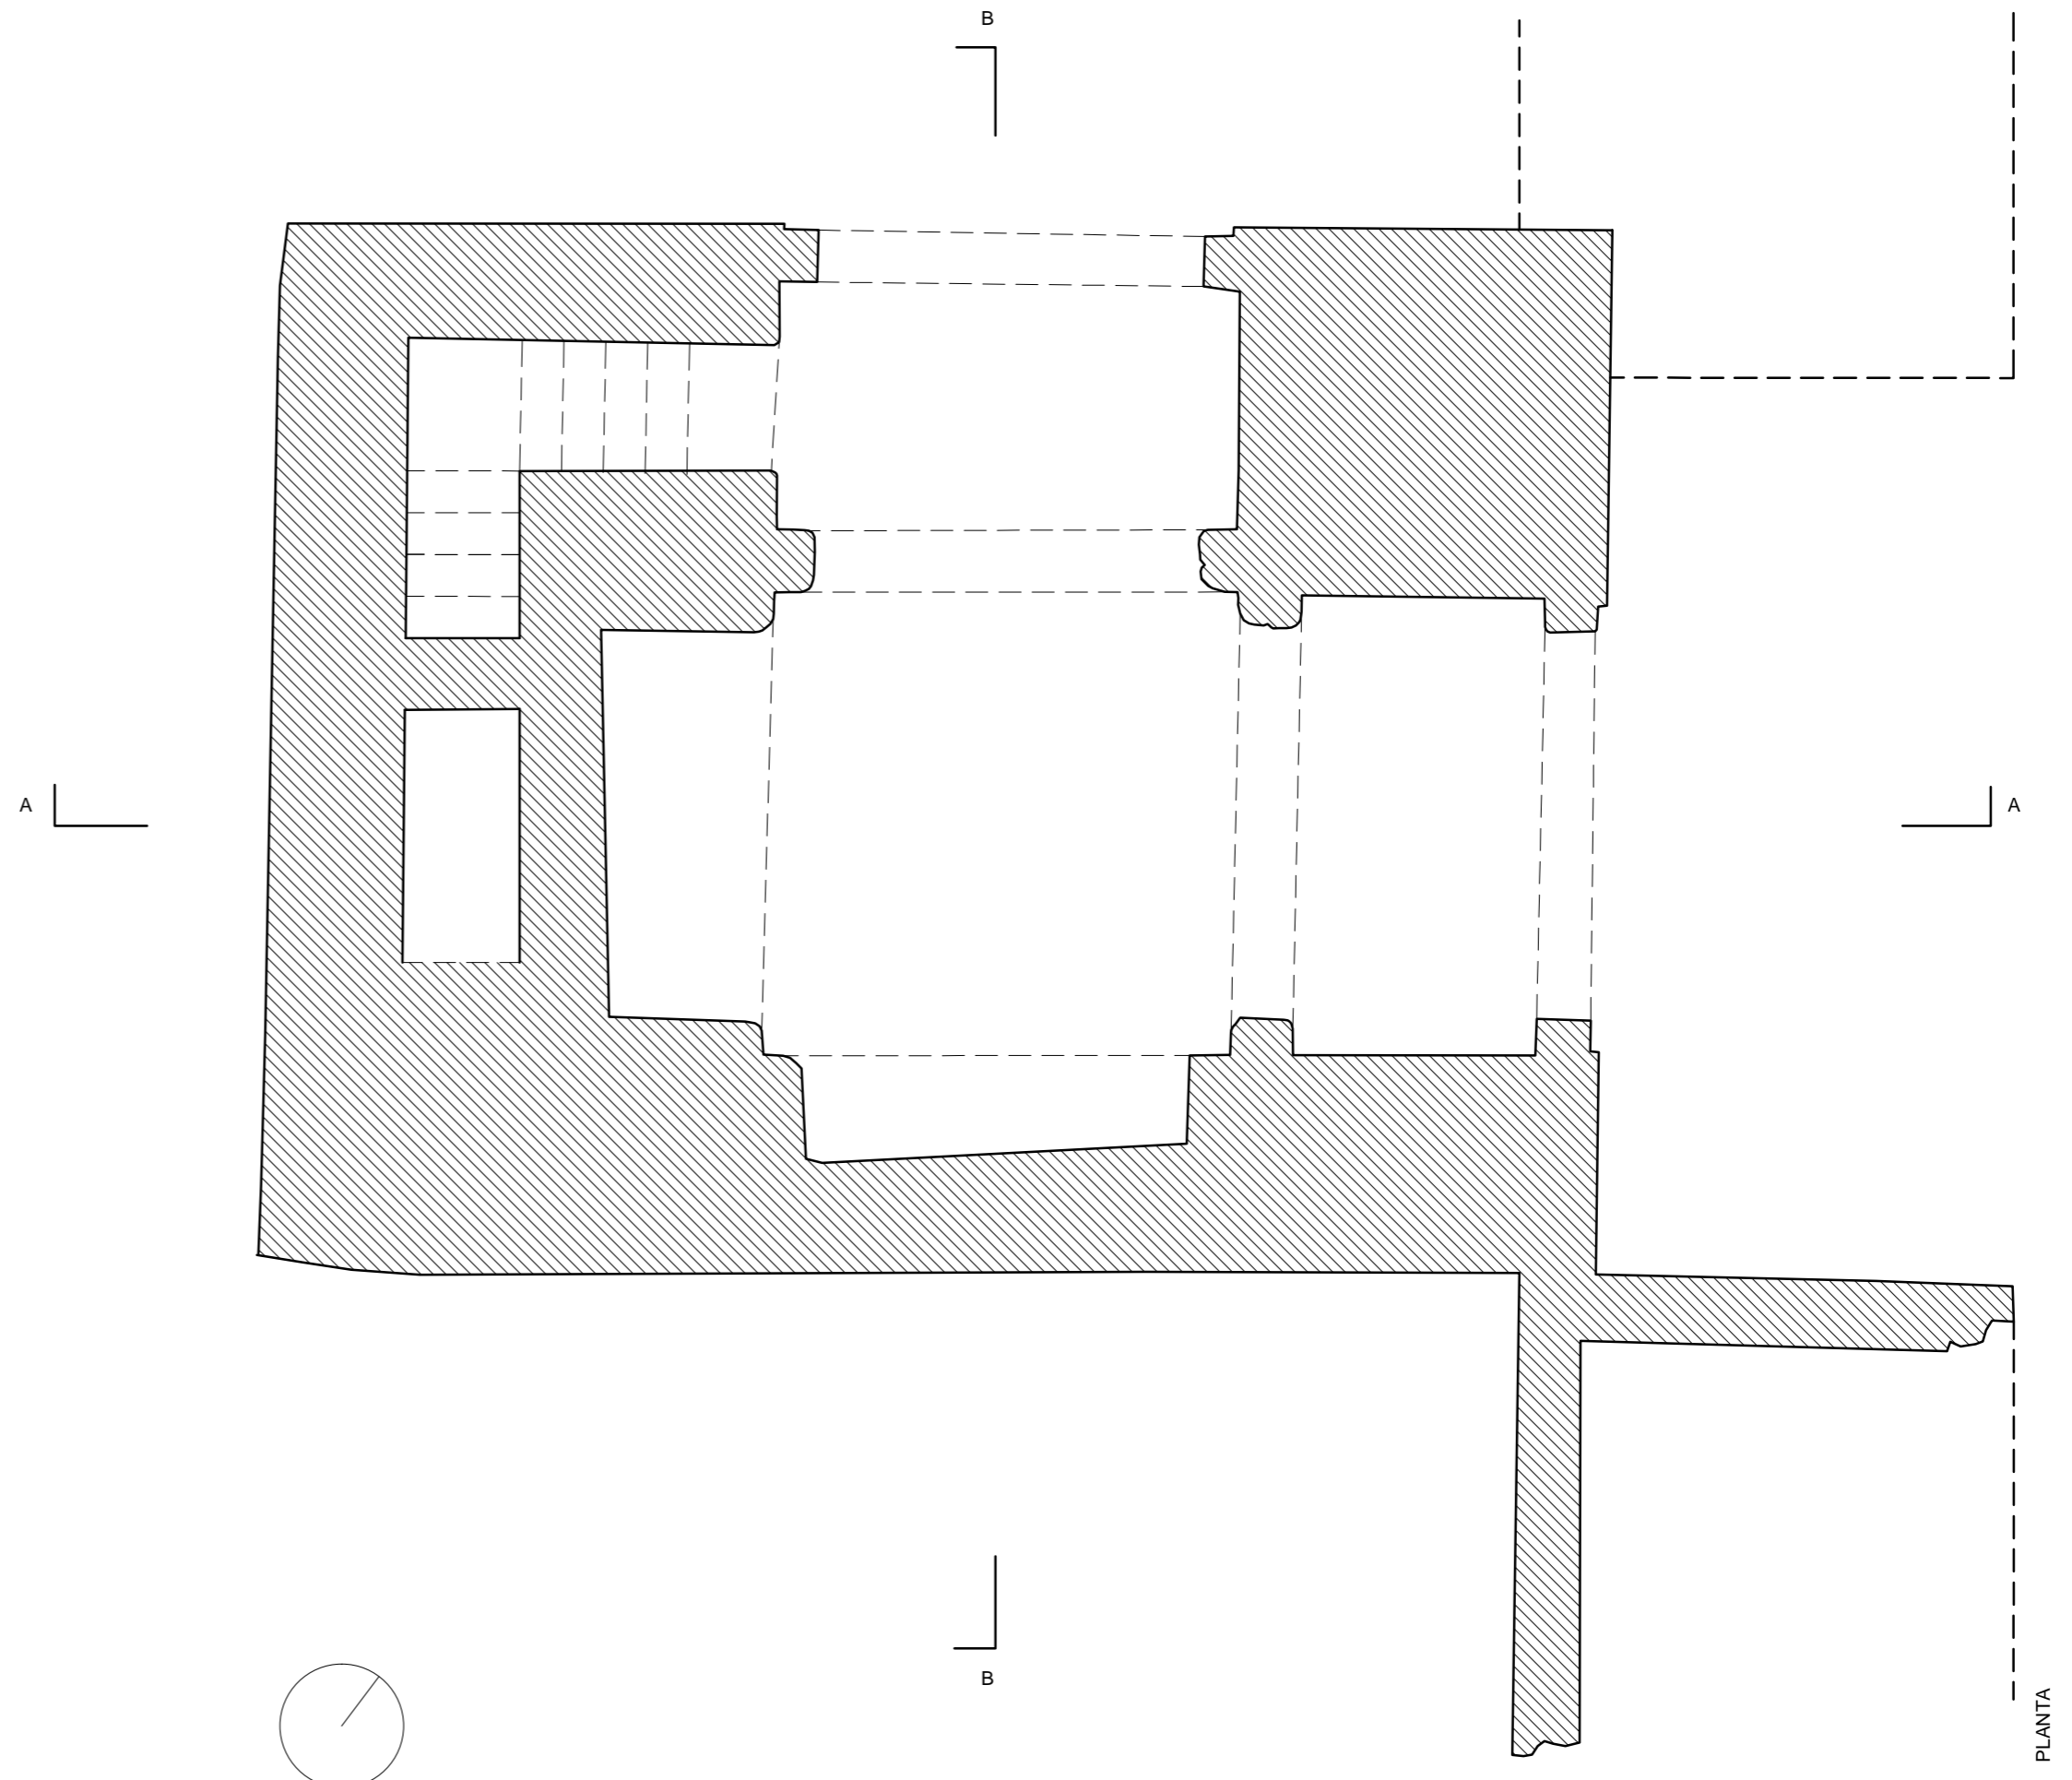

PLANTA

0 5 10 m