




SECCION B-B



SECCION A-A

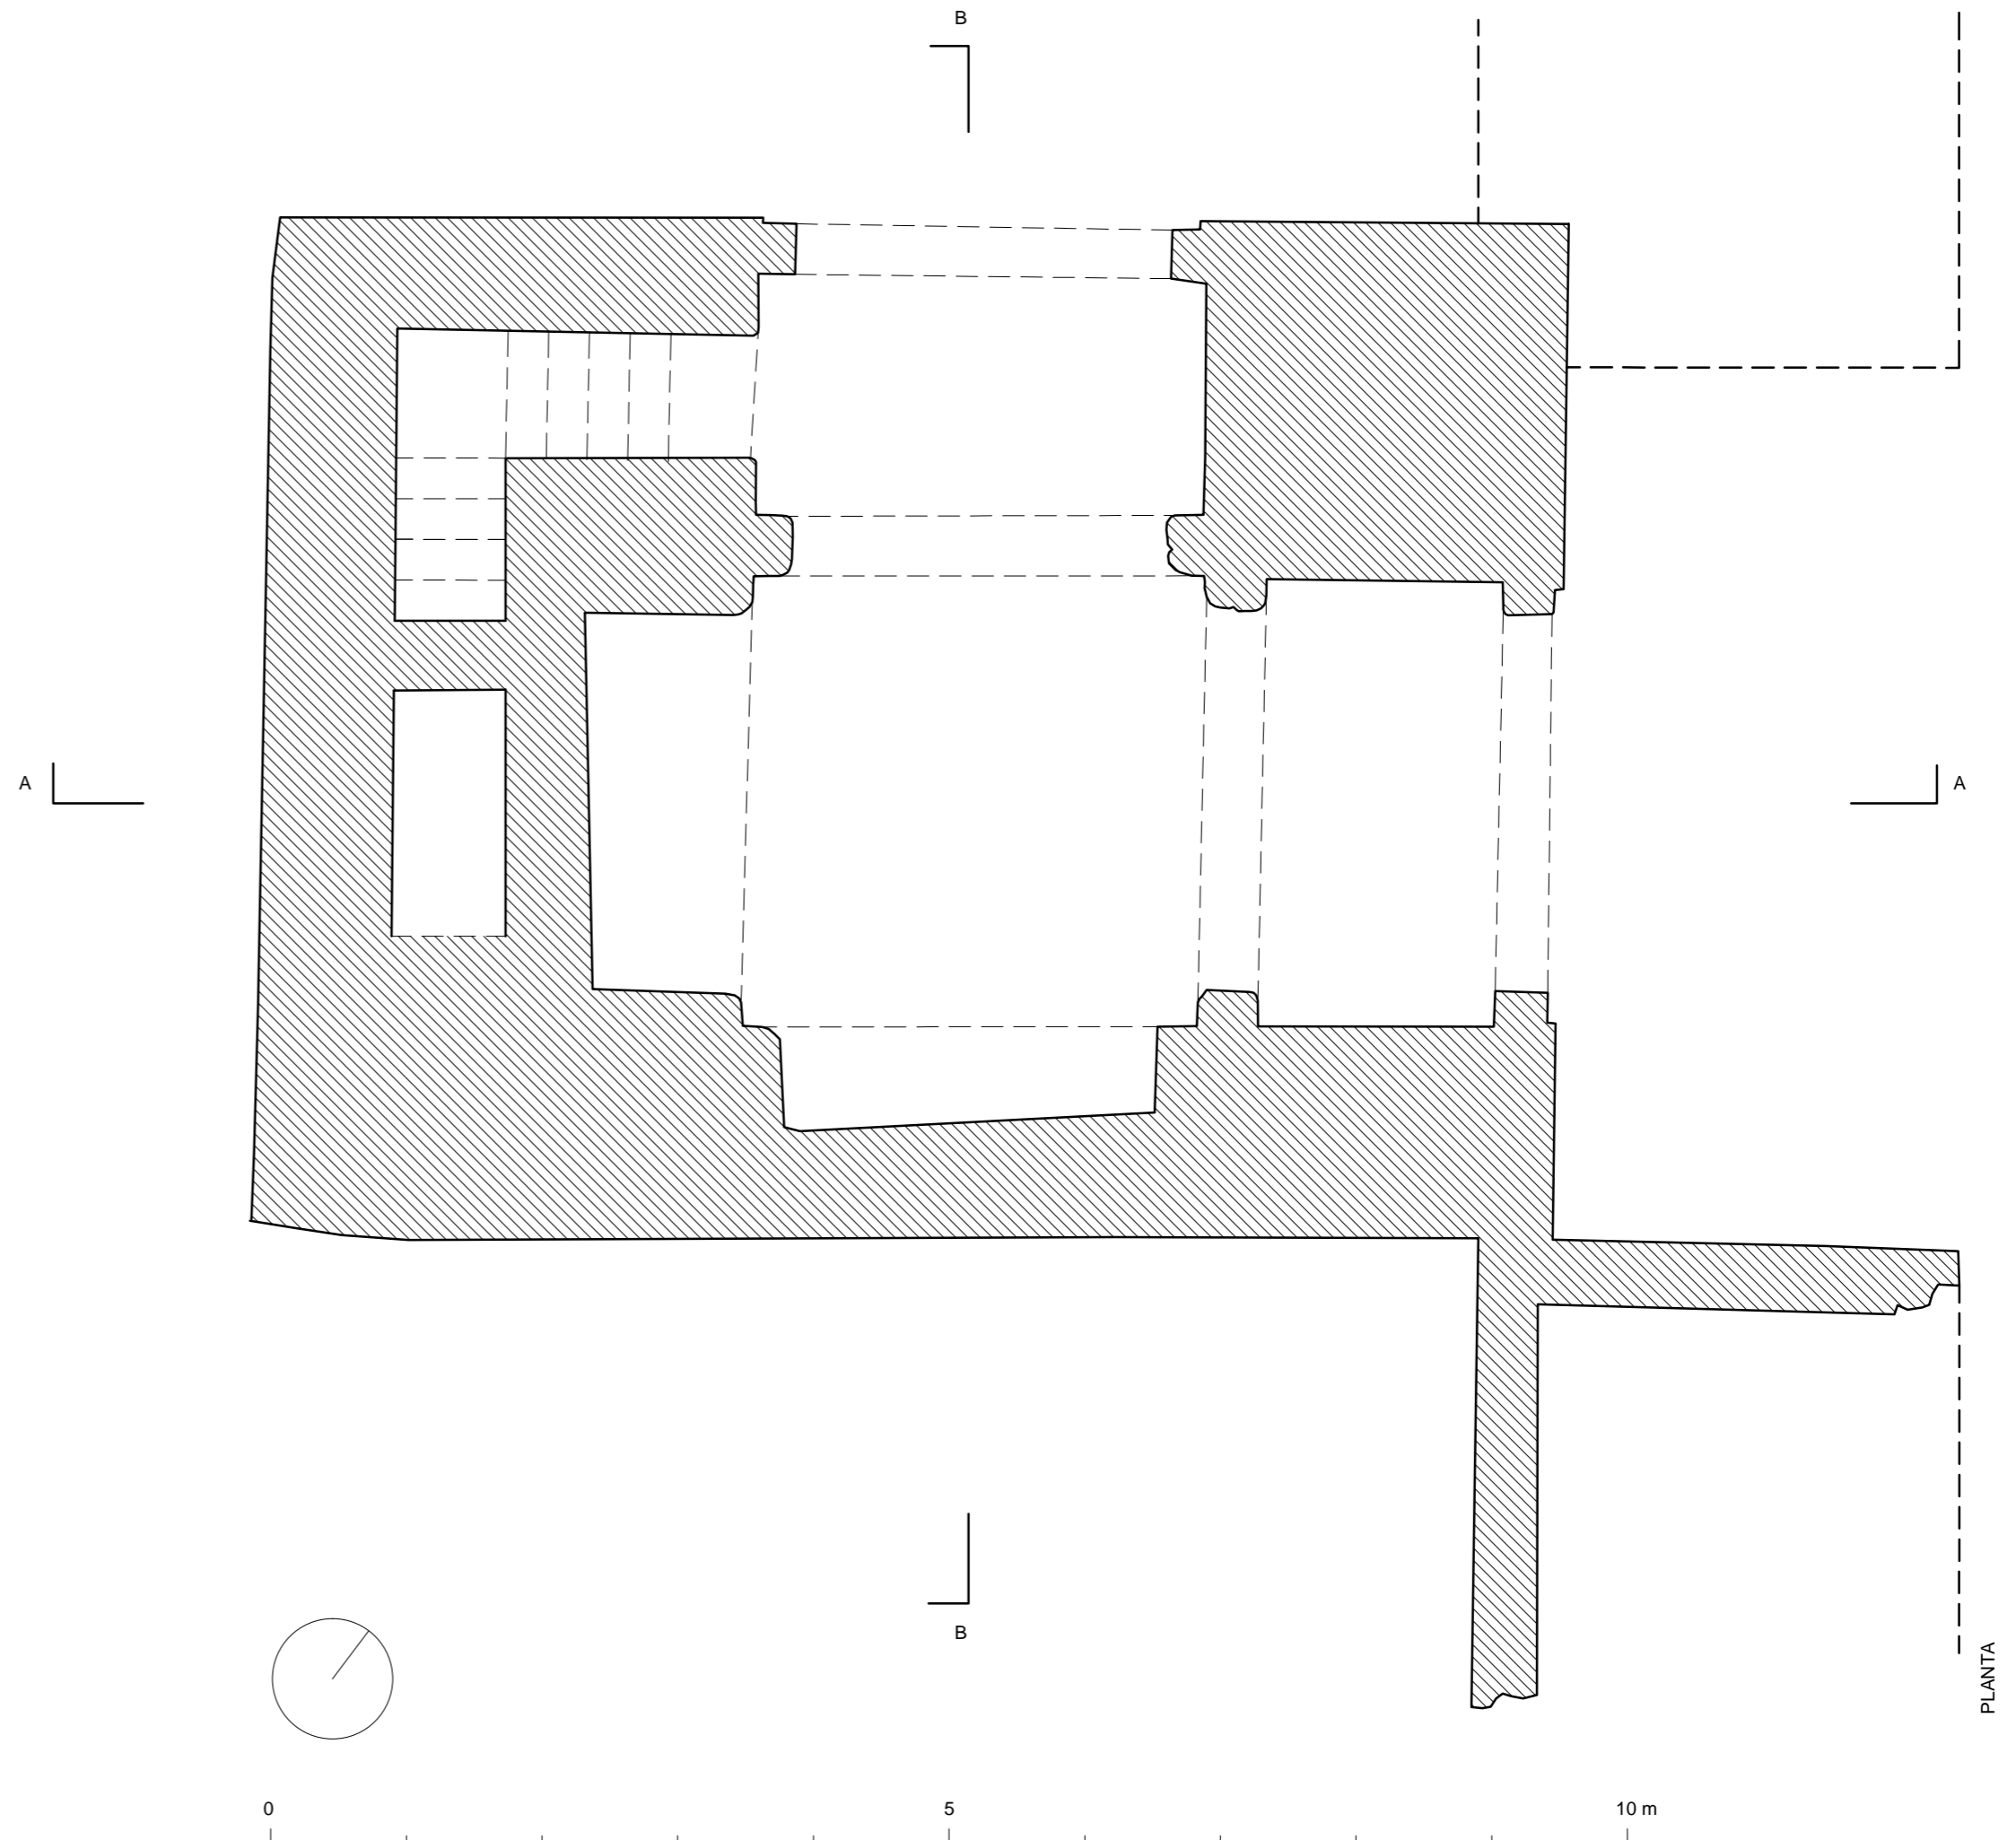

PLANTA