




ALZADO SUROESTE

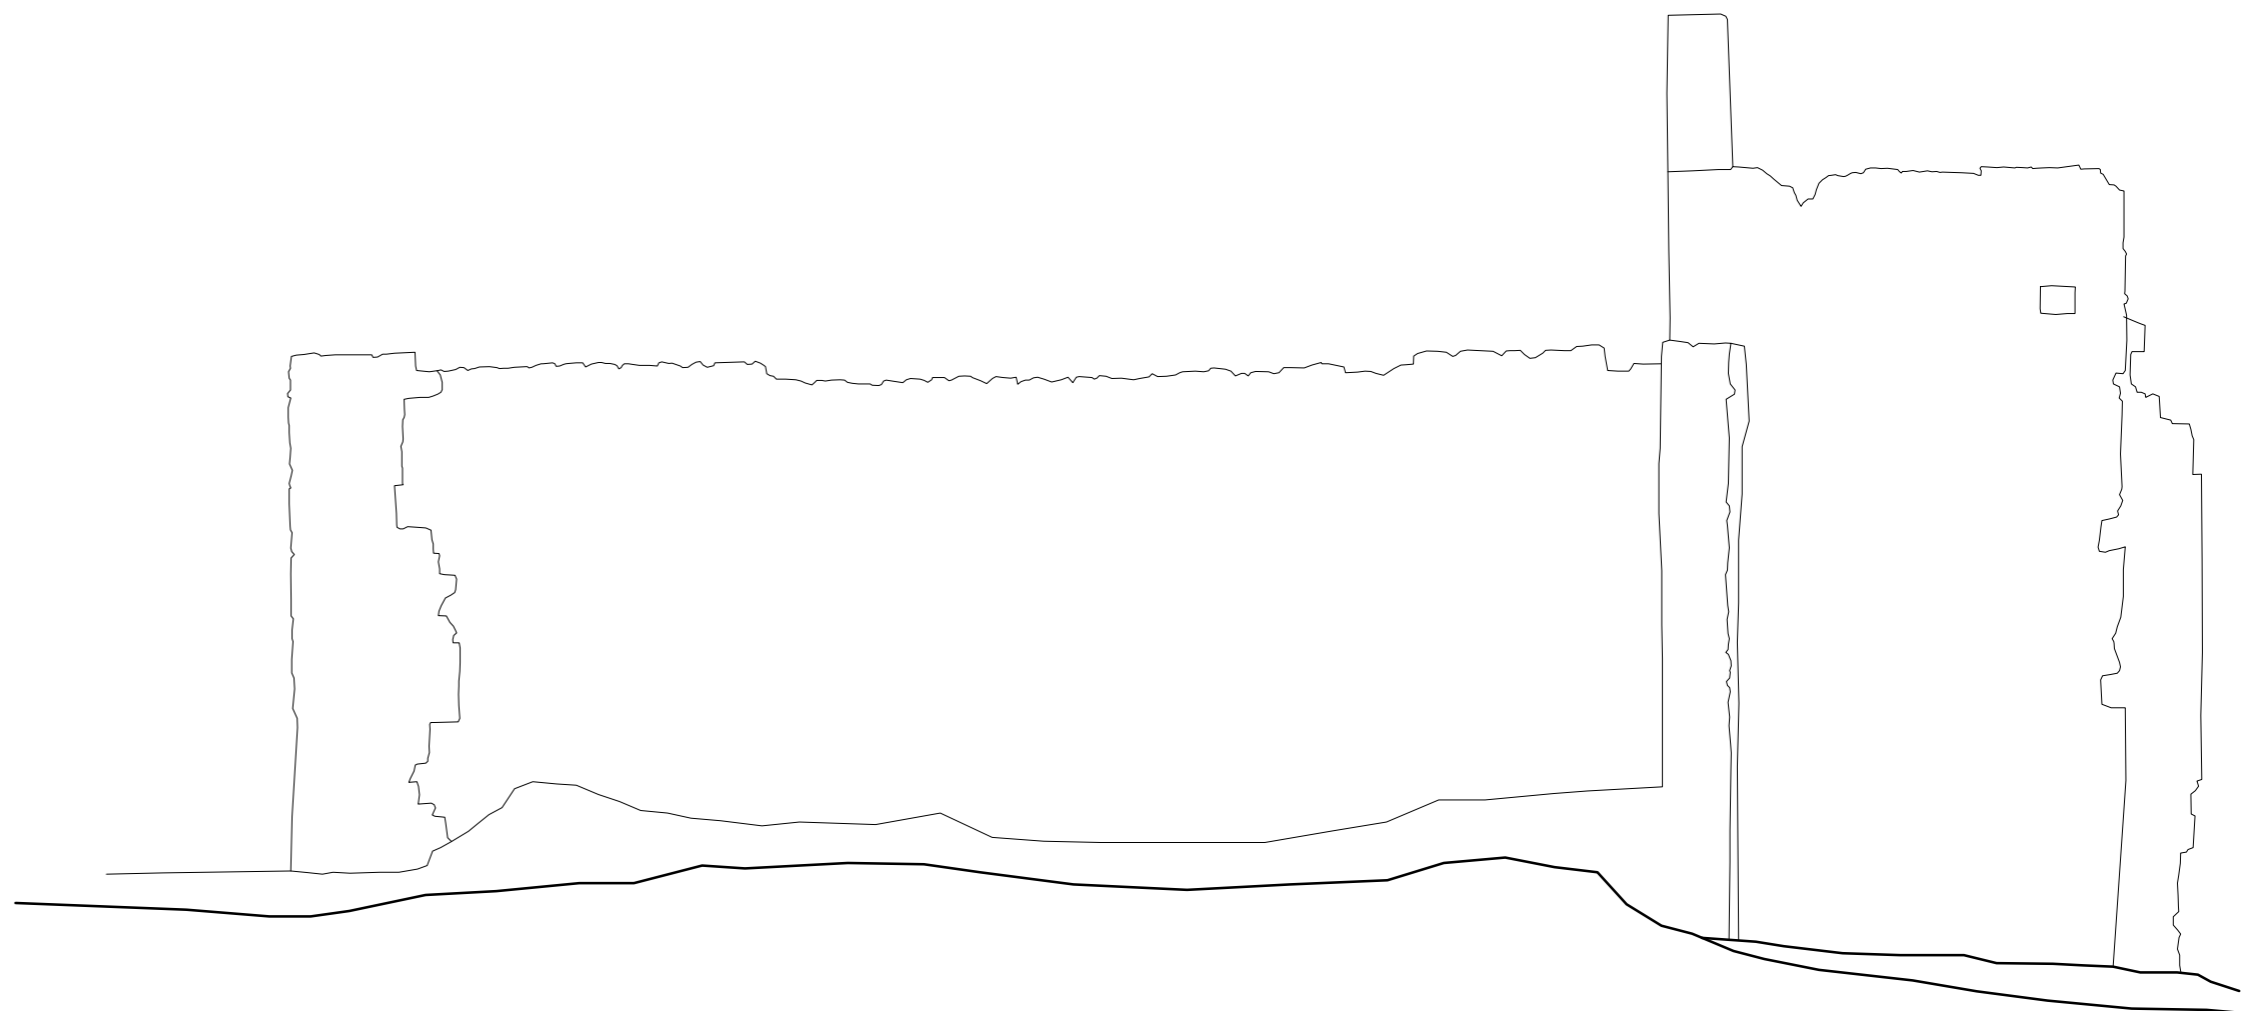

ALZADO SURESTE

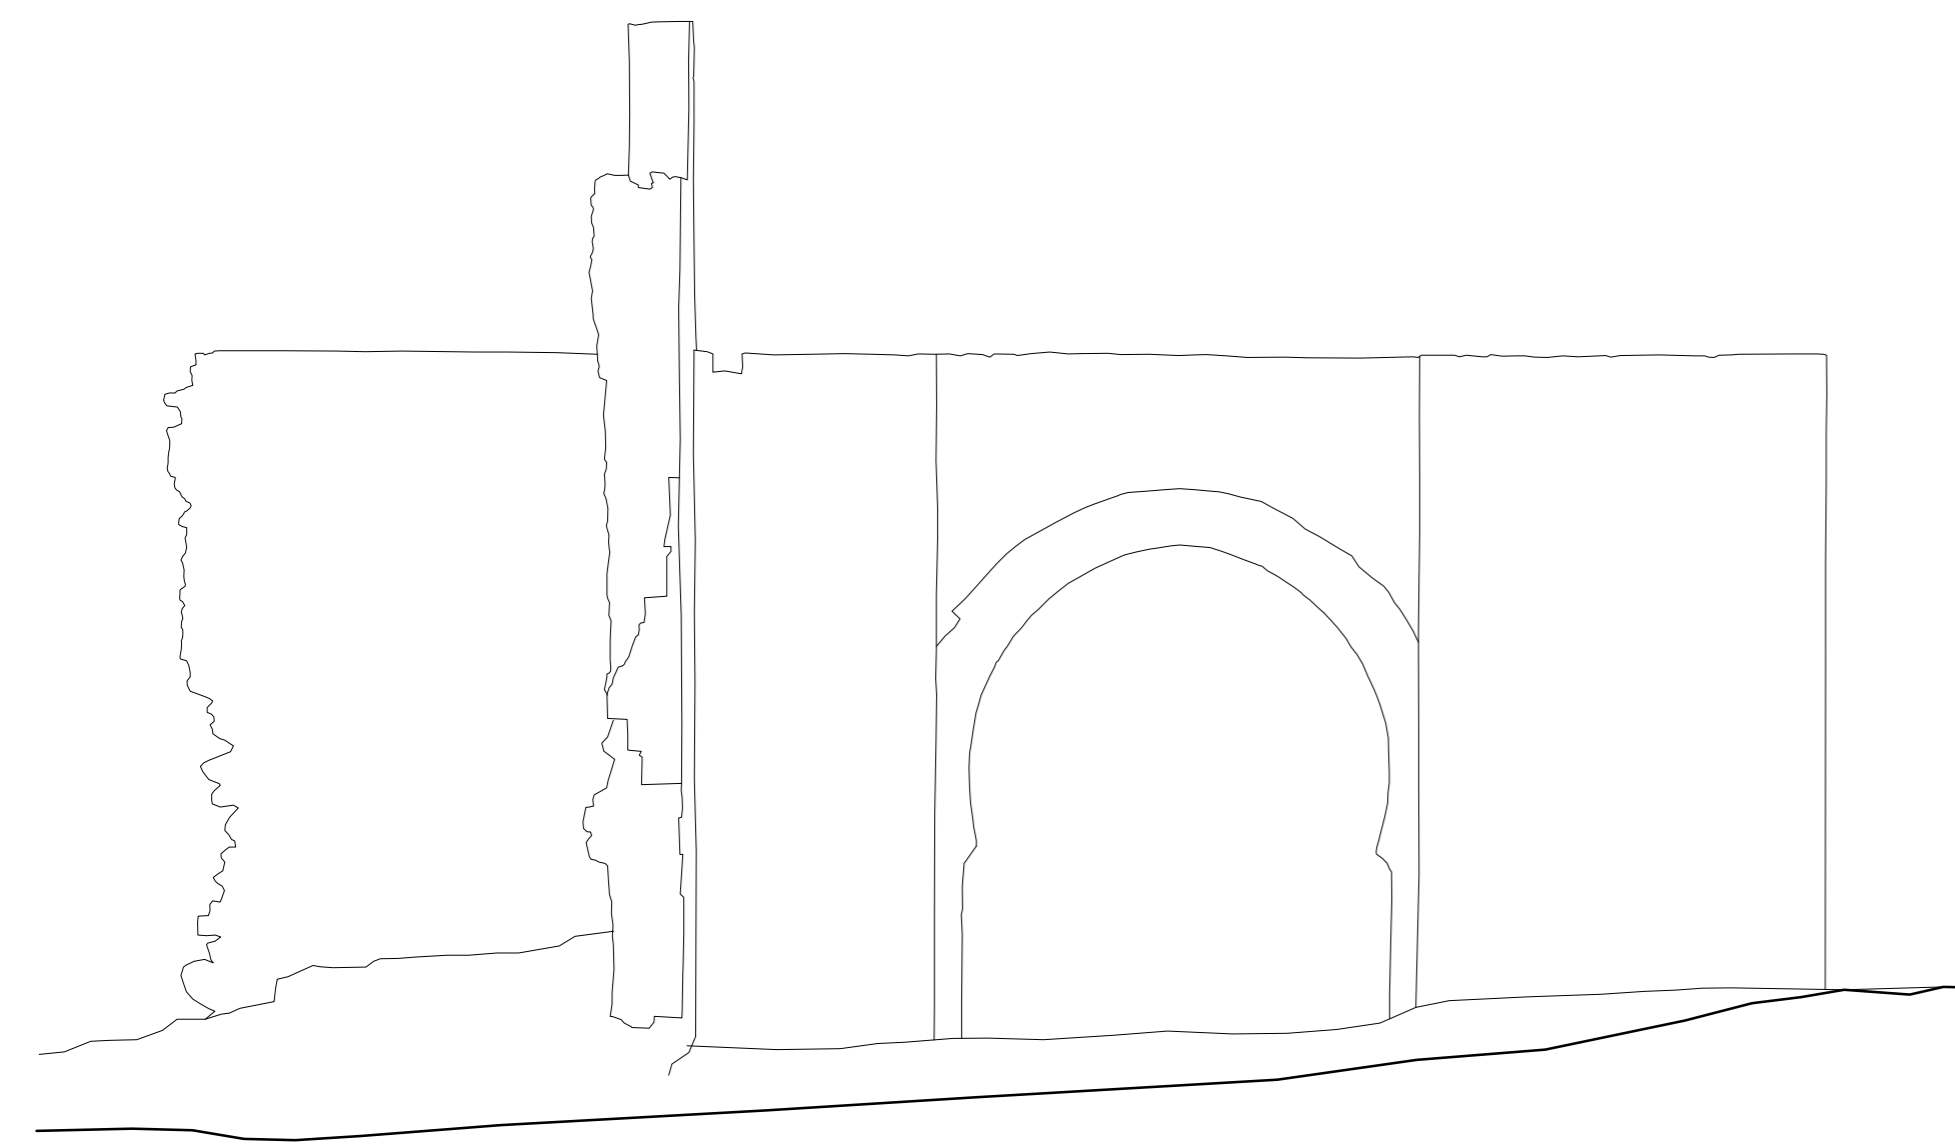

ALZADO NERESTE

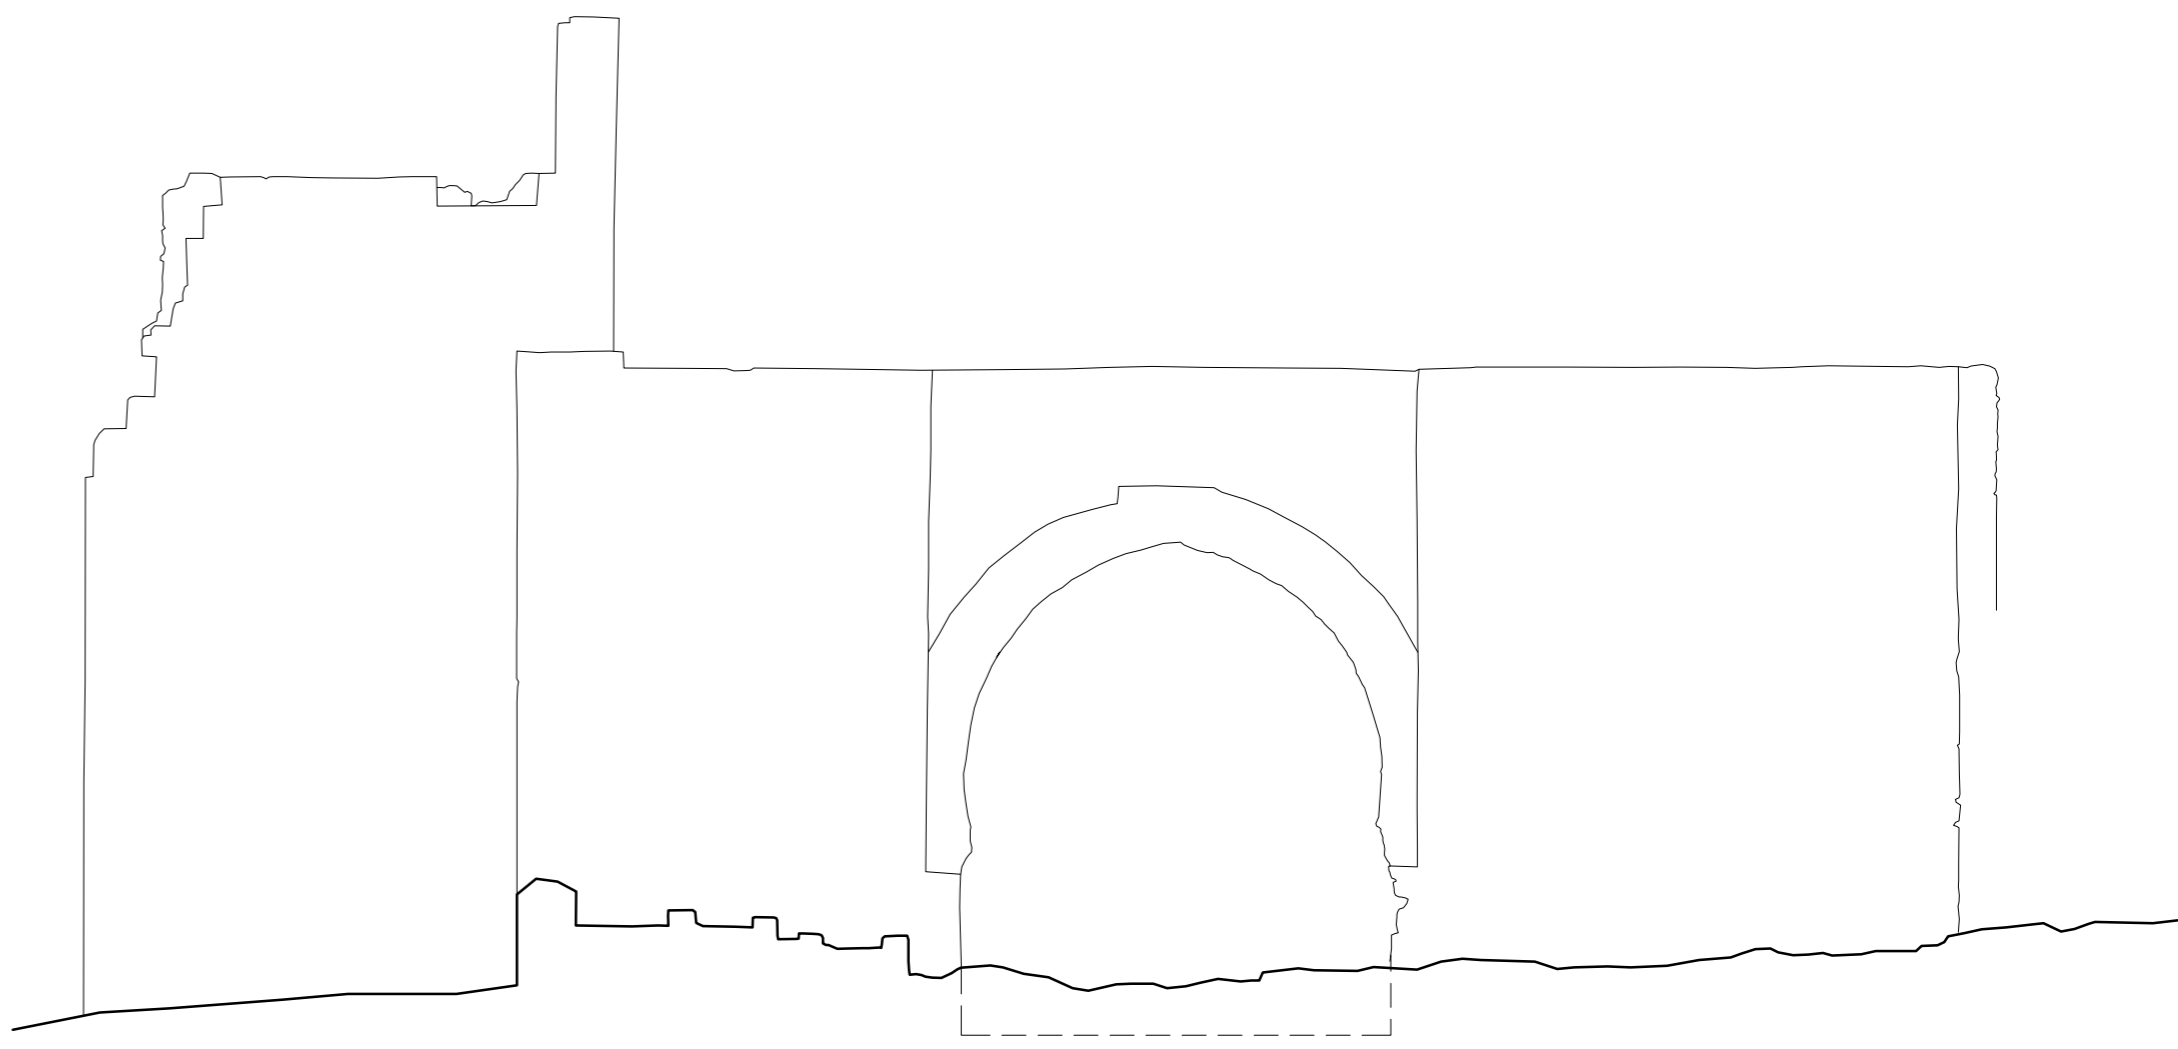

ALZADO NOROESTE

