


ALZADO NORESTE

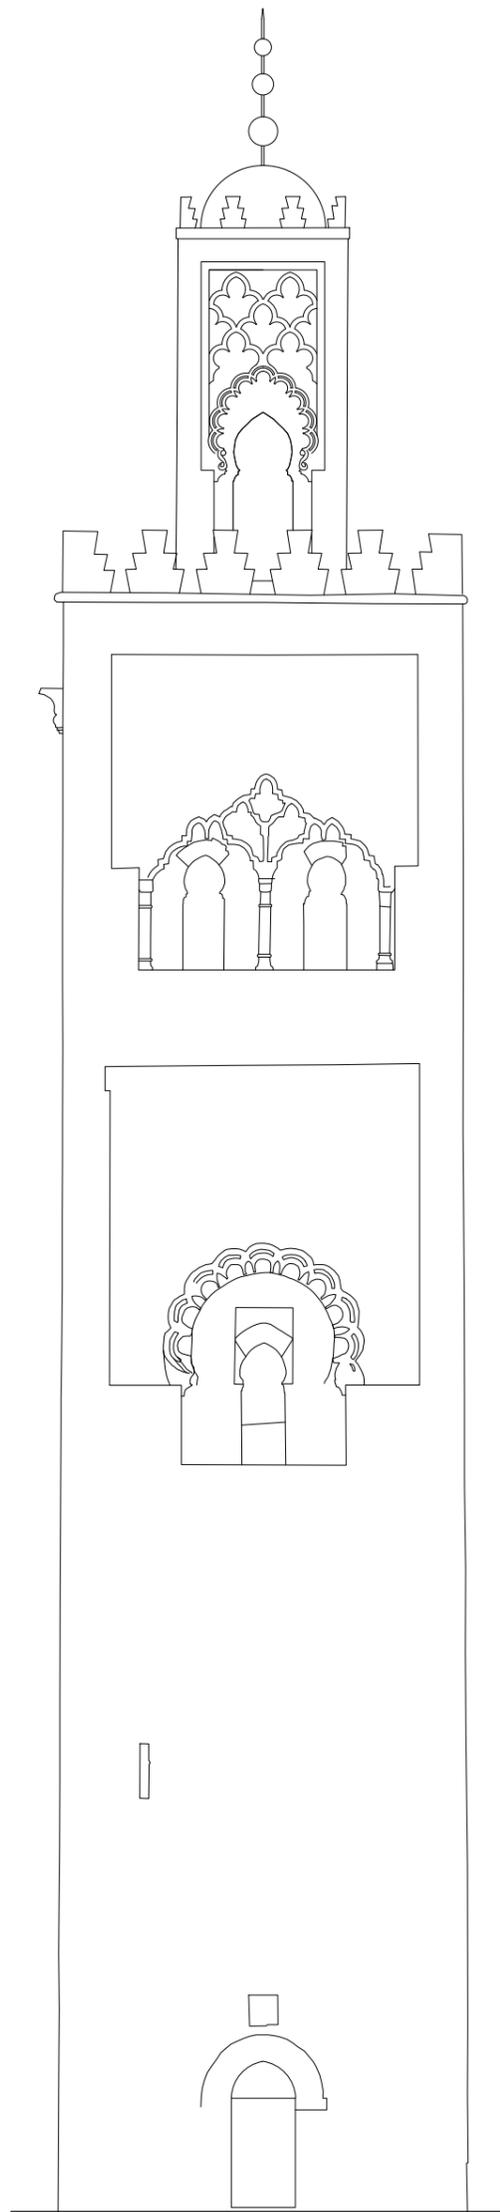

ALZADO NOROESTE

0 5 10 20