


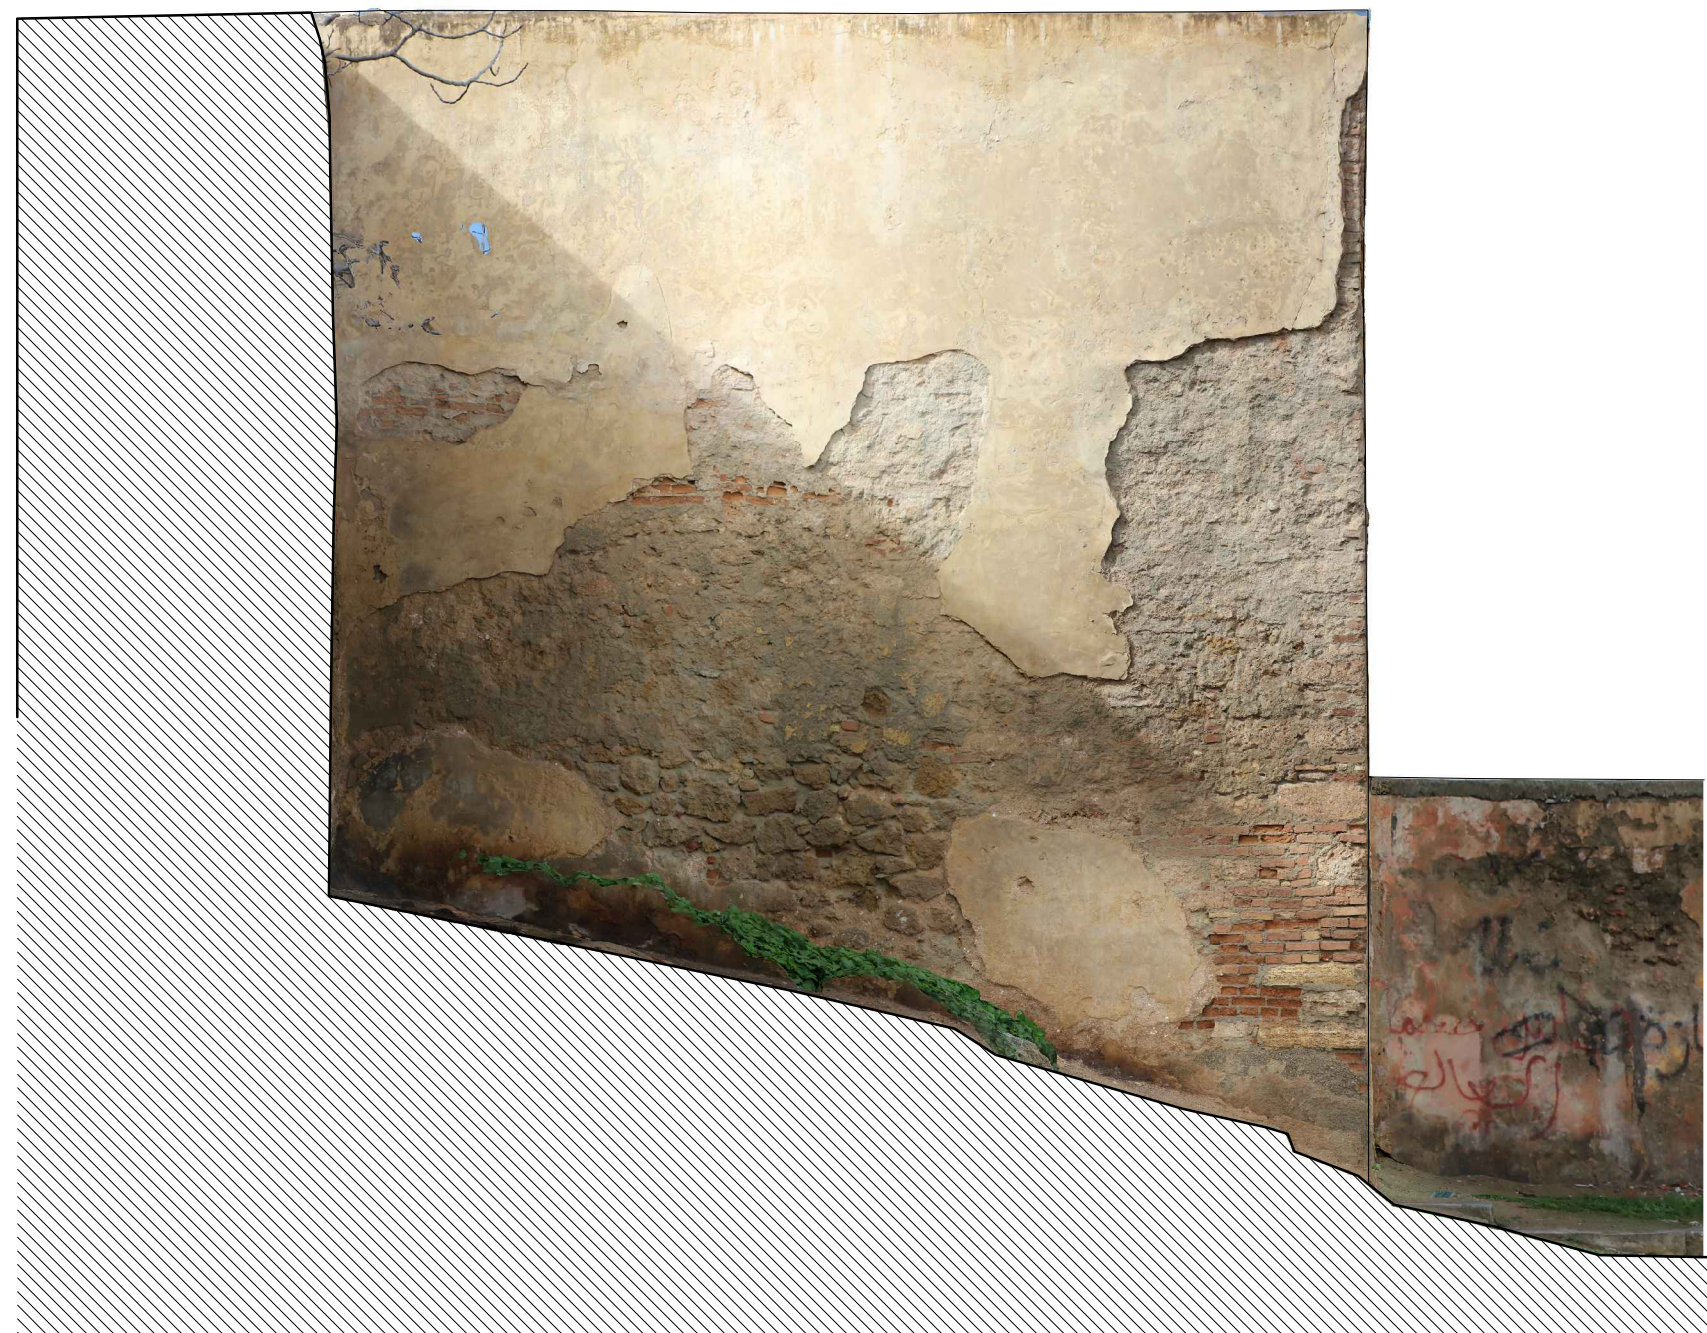

ALZADO ESTE

0 5 10

BAB YAMA'A DEL RECINTO AMURALLADO DE TAZA (MARRUECOS)
A. Almagro e I. Almela / arqs. RABASF UNED febrero 2025