


Torre del Obispo

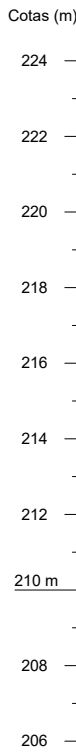



Alzado 1




Alzado 2




Alzado 3

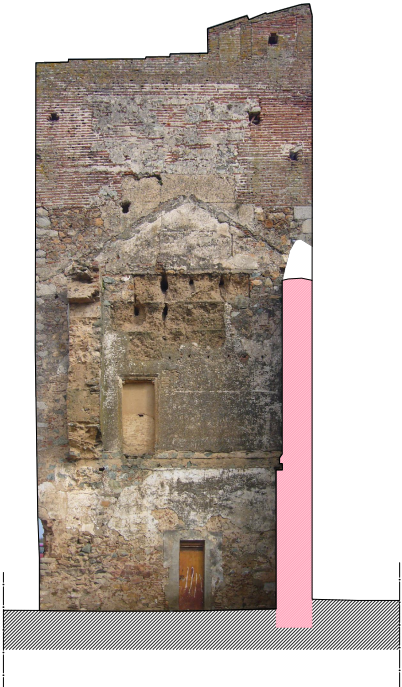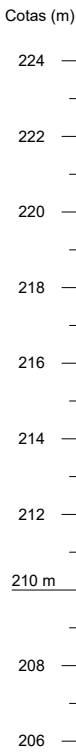



Alzado 4

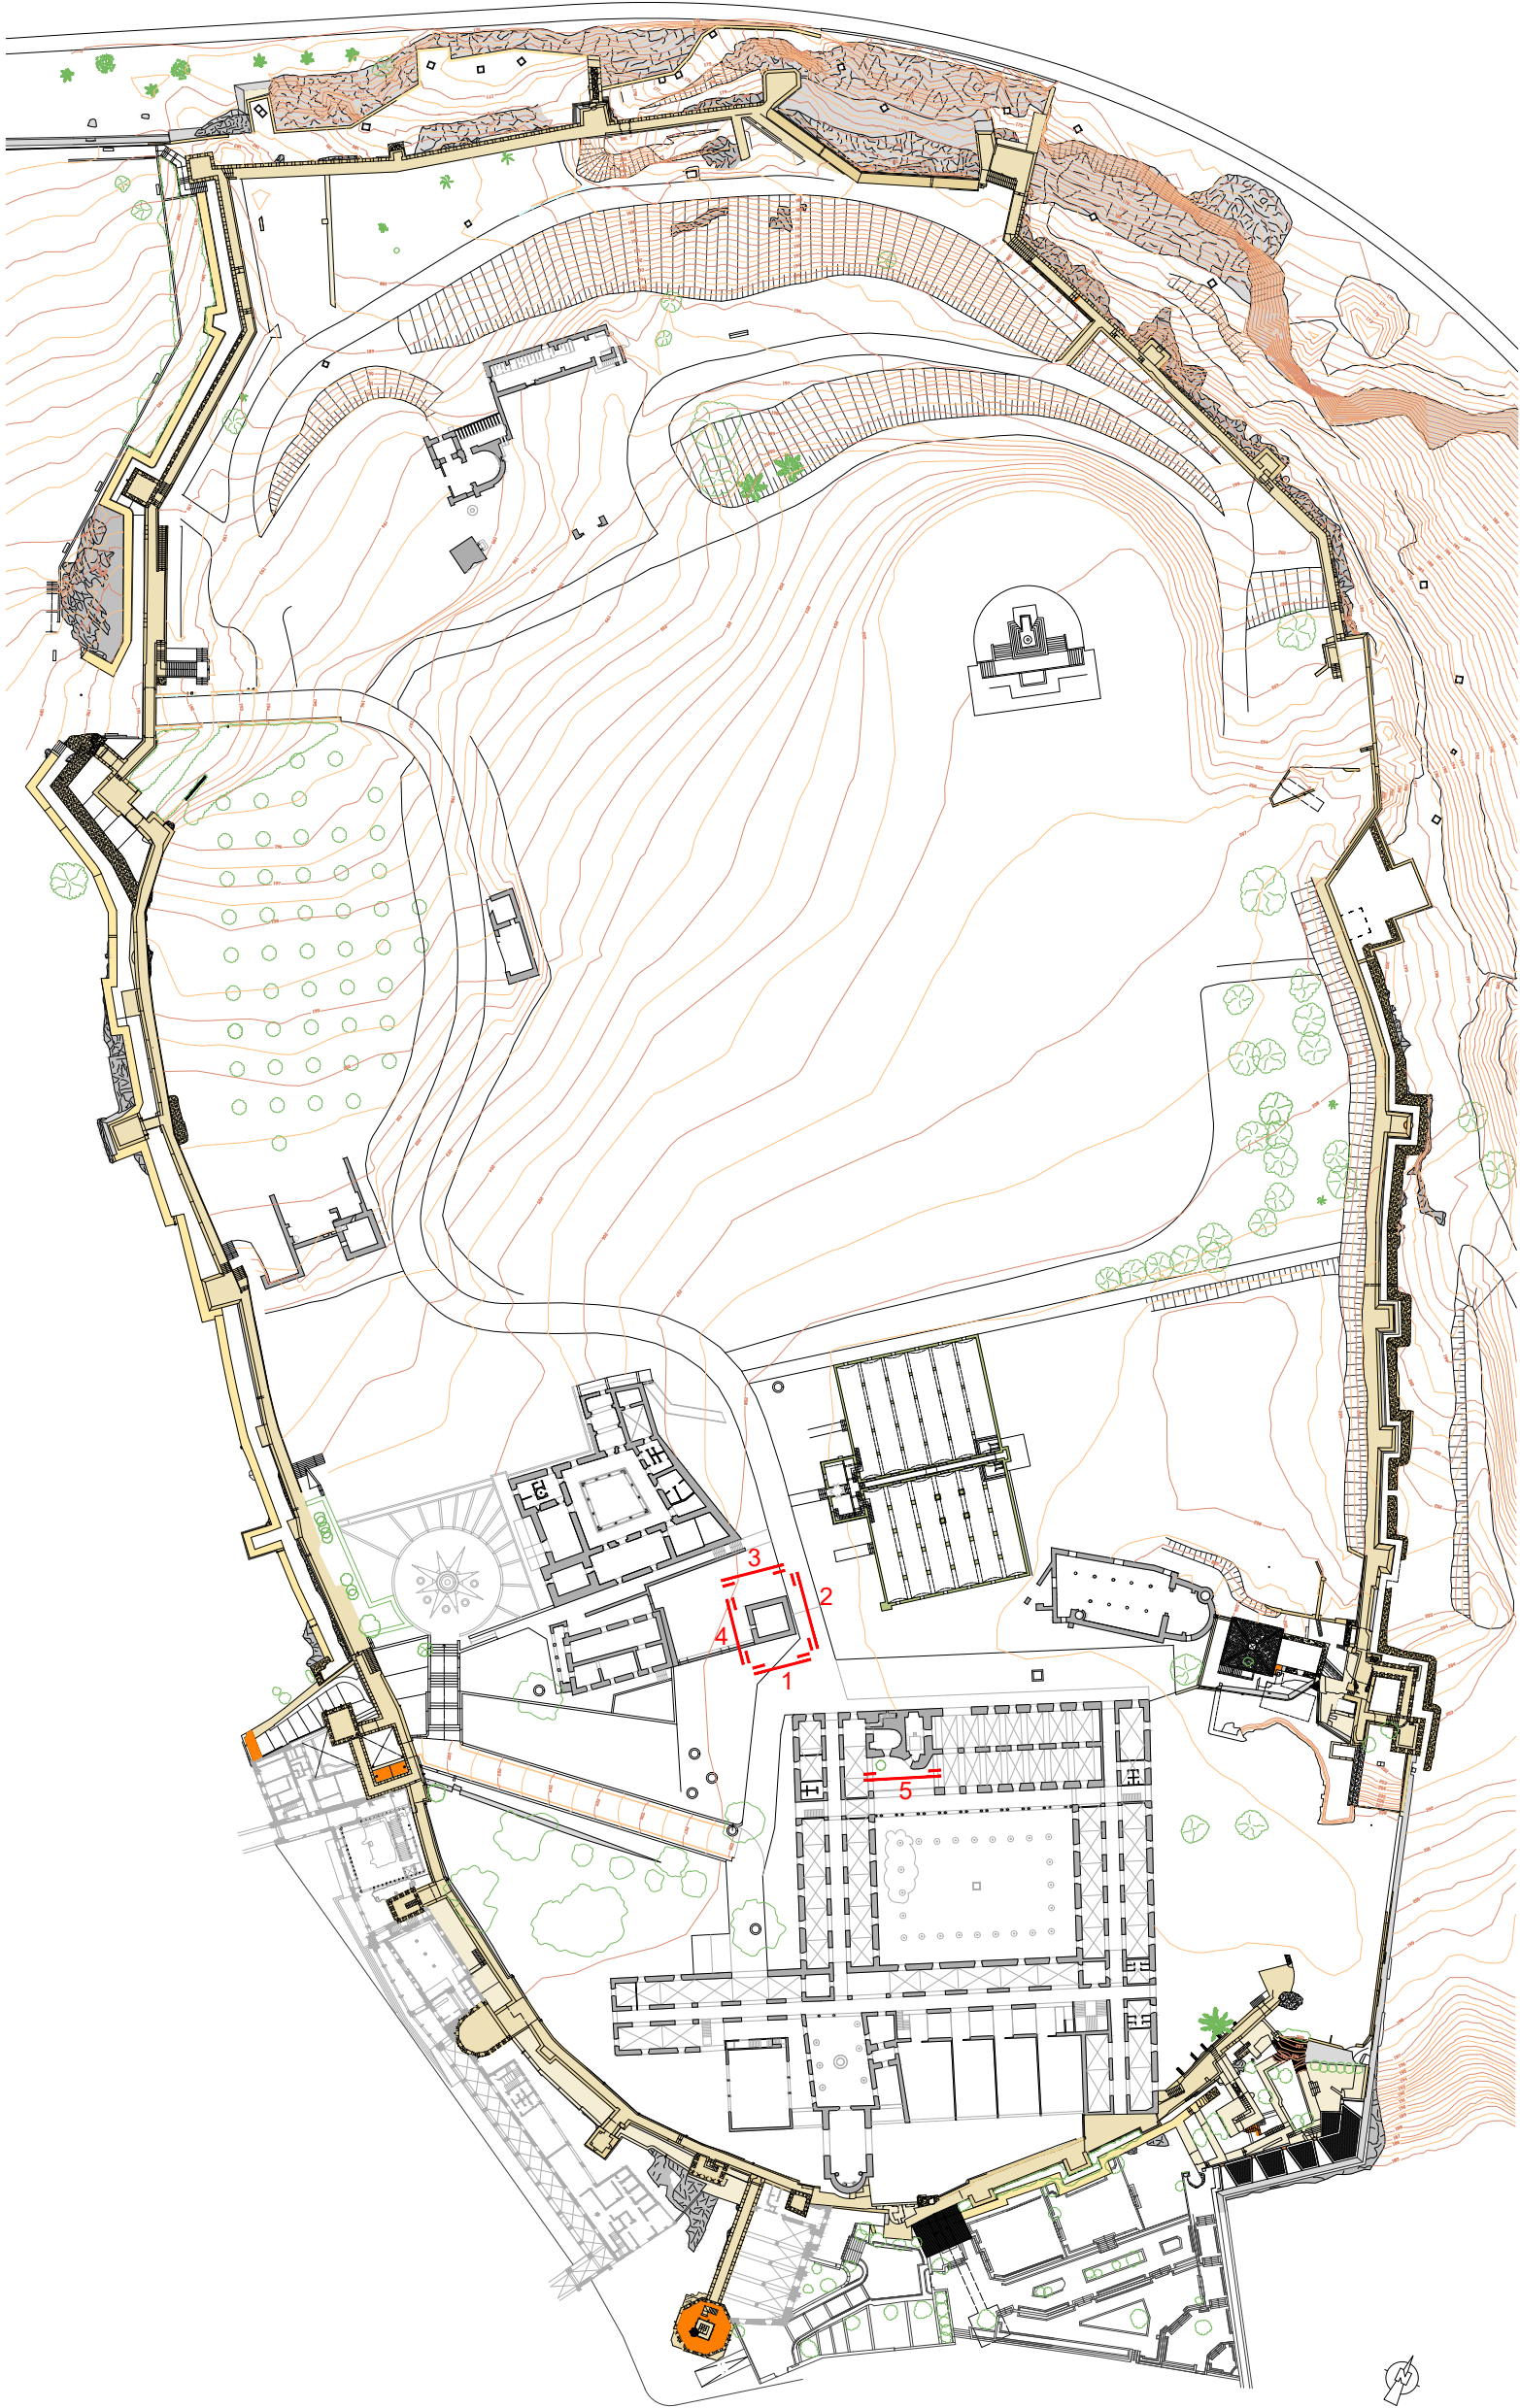

Torre Sta. Mª del Castillo

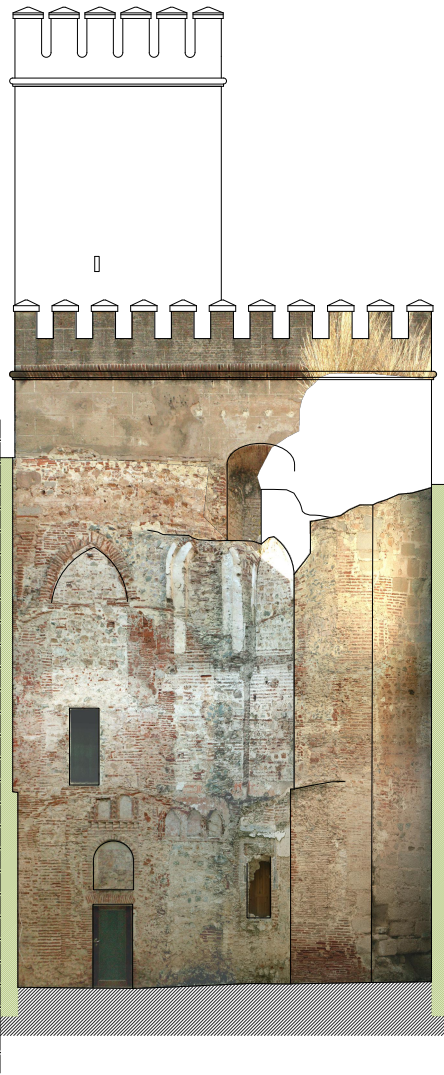

Alzado 5

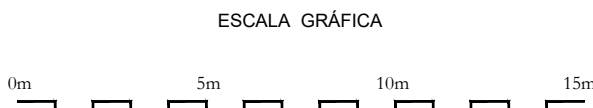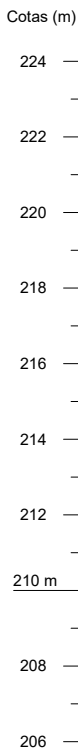

LEVANTAMIENTO ARQUITECTÓNICO
ALCAZABA DE BADAJOZ
FASE II

MARZO - 12

PLANO:
ALZADOS TORRE DEL OBISPO Y
TORRE DE STA. Mª DEL CASTILLO

Nº: 2.8

ESCALA

1: 200