
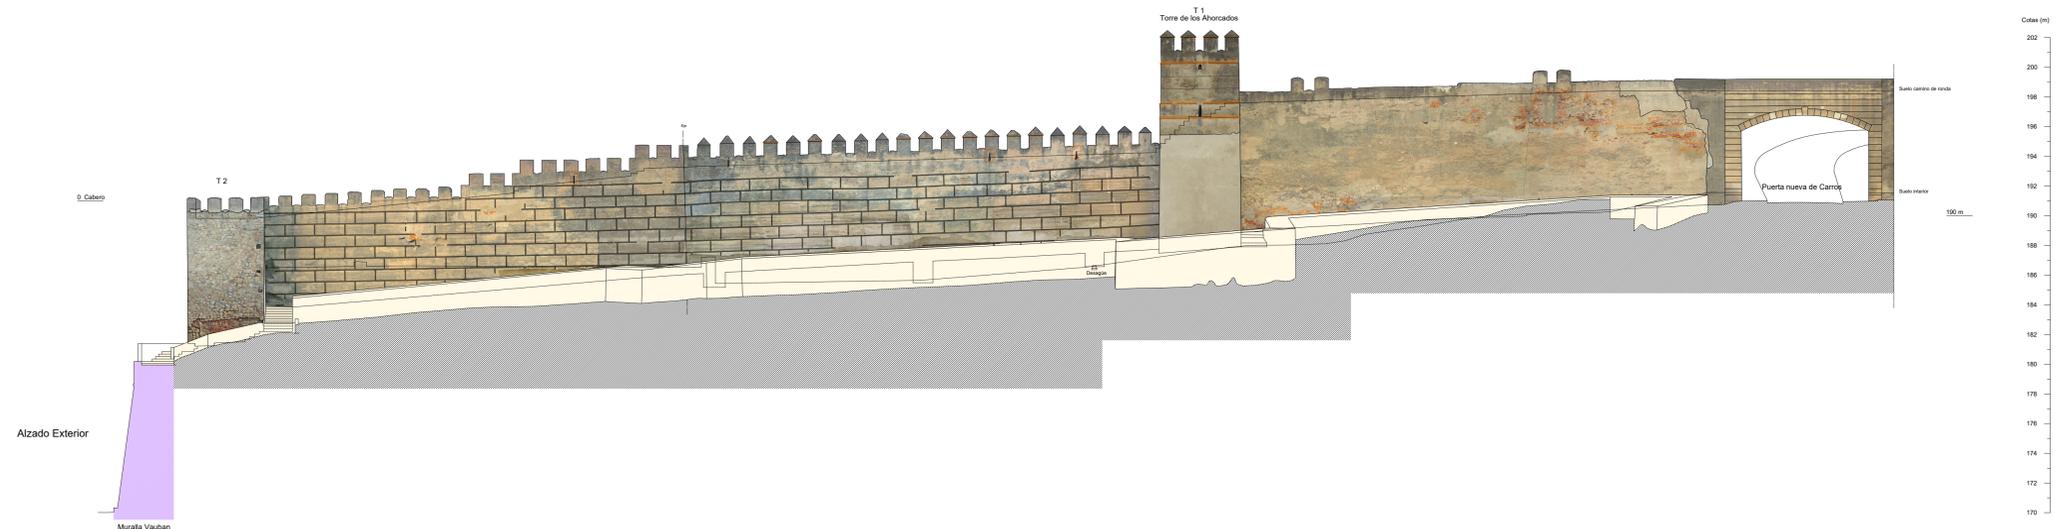
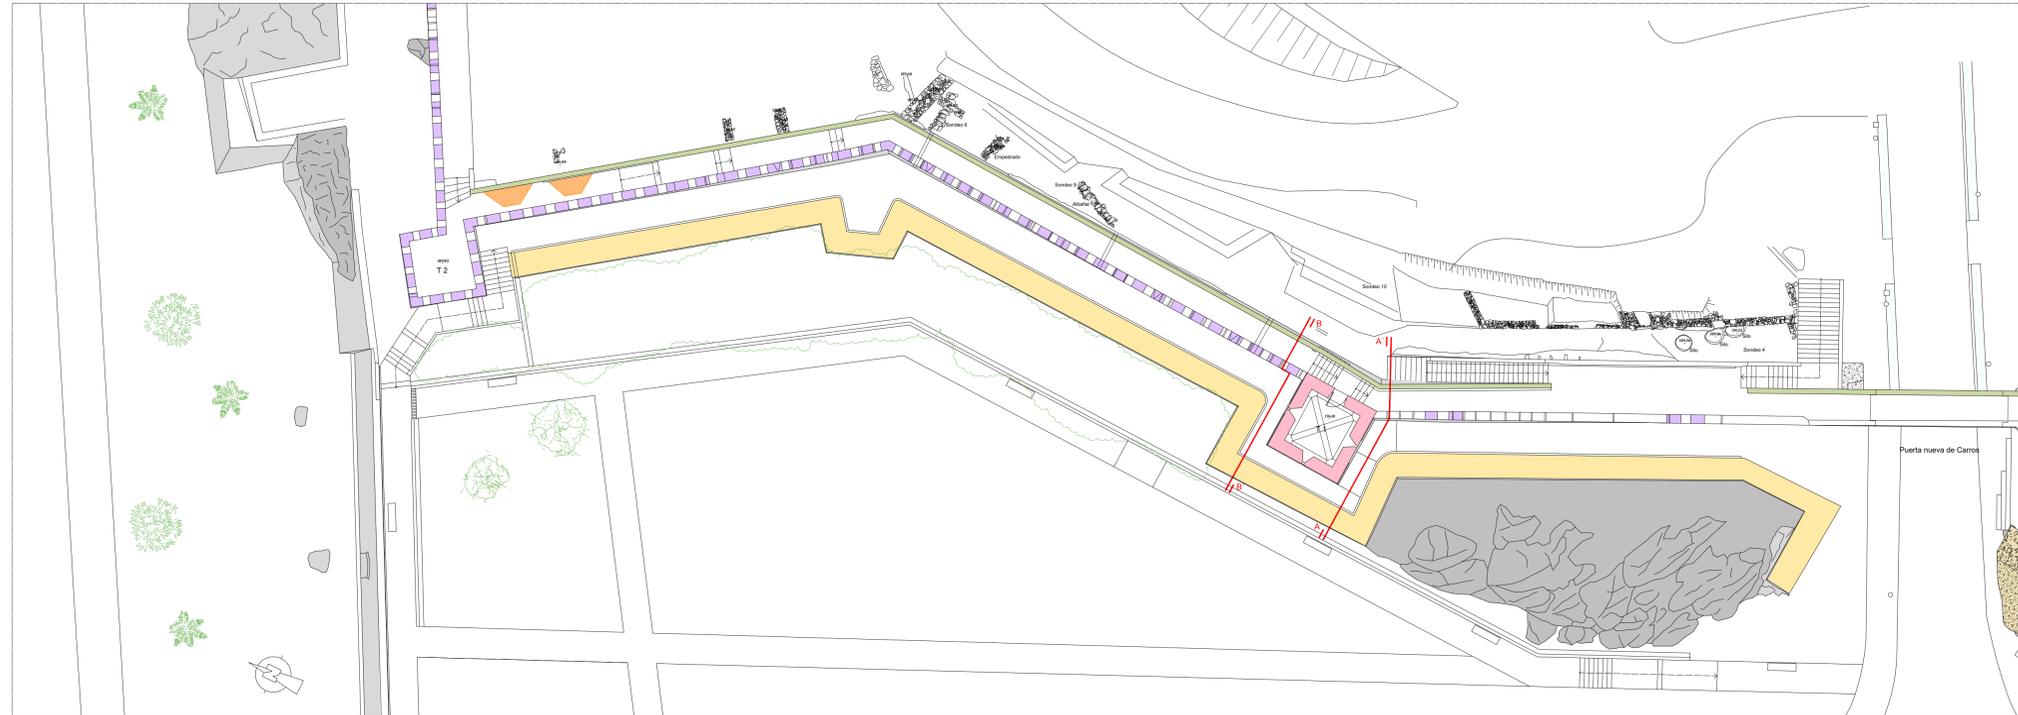
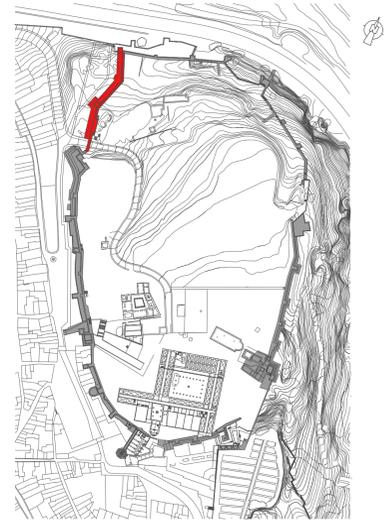
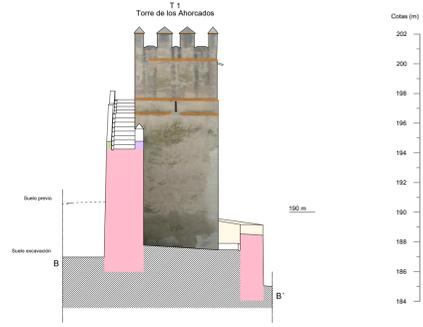



Alzado Interior

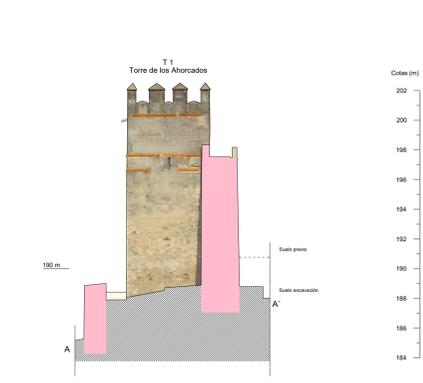

Alzado Exterior

LEYENDA

■ Fase 1	Relleno
■ Fase 2	Roca
■ Fase 3	Tapial erosionado
■ Fase 4	Restos Arqueológicos

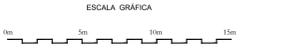

RESTAURACIÓN Y CONSOLIDACIÓN - TRAMO
PUERTA DE CARROS A PUERTA DEL ALPÉNDIZ EN
LA ALCAZABA DE BADAJOZ

2.1.2
ESCALA
1: 200

PLANO:
PLANTA Y ALZADOS TRAMO 1-2
ESTADO ARQUEOLÓGICO