

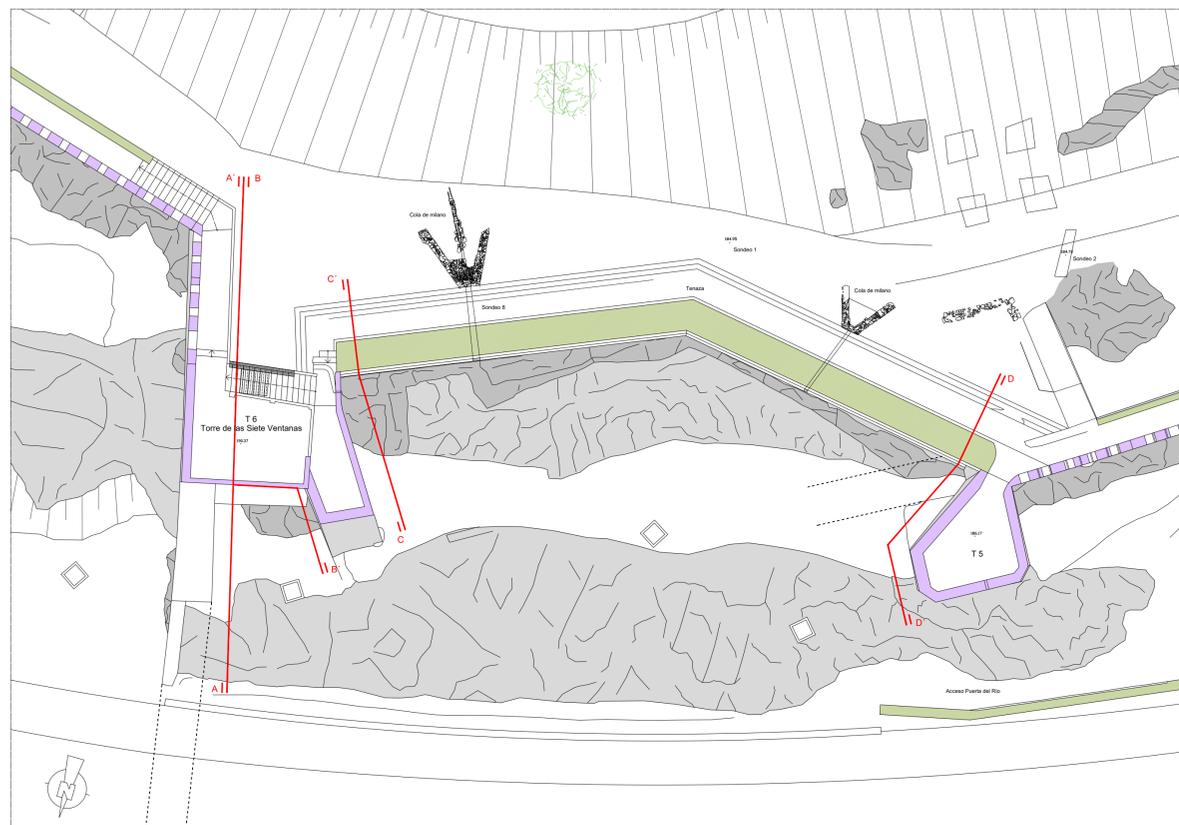
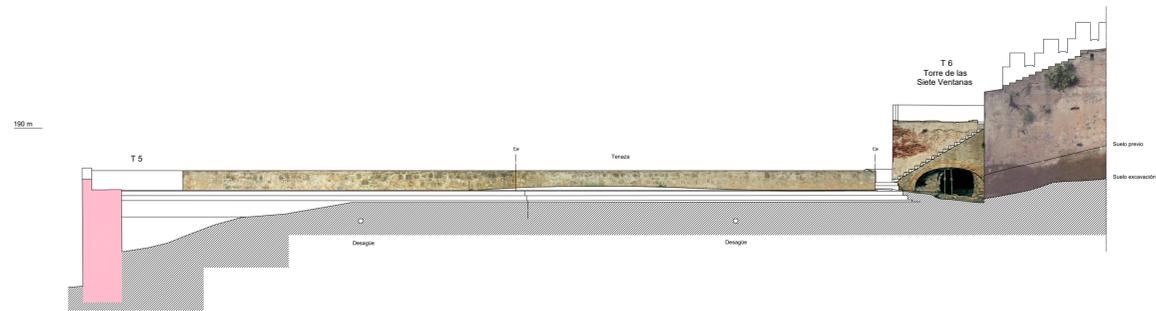
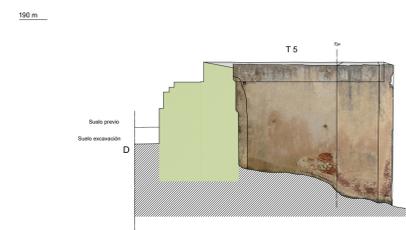
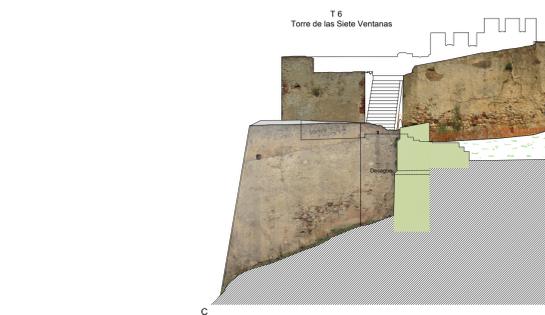
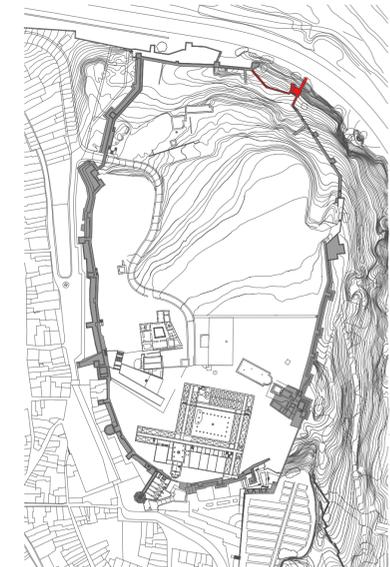
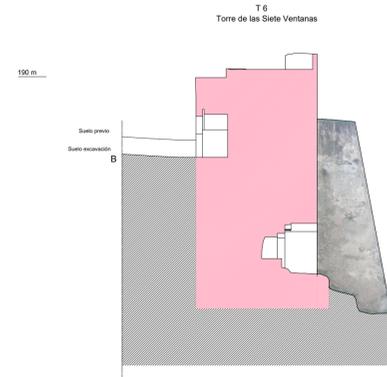


Alzado Interior

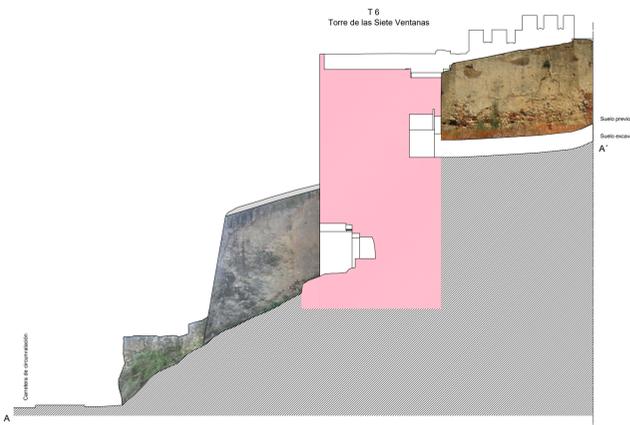

Alzado Exterior

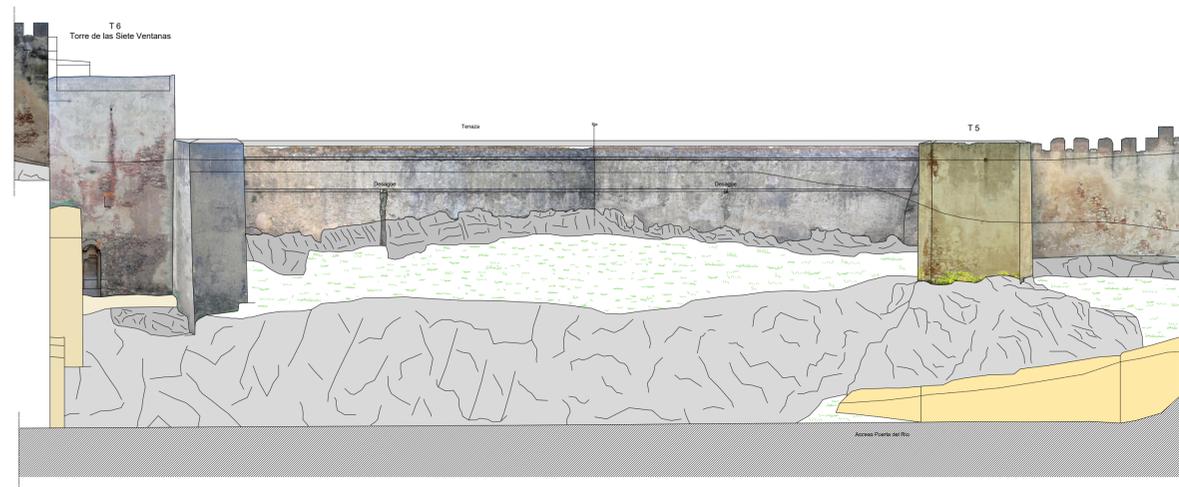

LEYENDA

	Fase 1		Relleno
	Fase 2		Roca
	Fase 3		Tapial erosionado
	Fase 4		Restos Arqueológicos

ESCALA GRÁFICA




 RESTAURACIÓN Y CONSOLIDACIÓN - TRAMO
 PUERTA DE CARROS A PUERTA DEL ALPÉNDIZ EN
 LA ALCAZABA DE BADAJOZ

Nº: 2.3.2

ESCALA
1: 200

PLANO:
 PLANTA Y ALZADOS TRAMO 3-4
 ESTADO ARQUEOLÓGICO

Junio 2012

www.levantamientos.com