


Alzado Interior

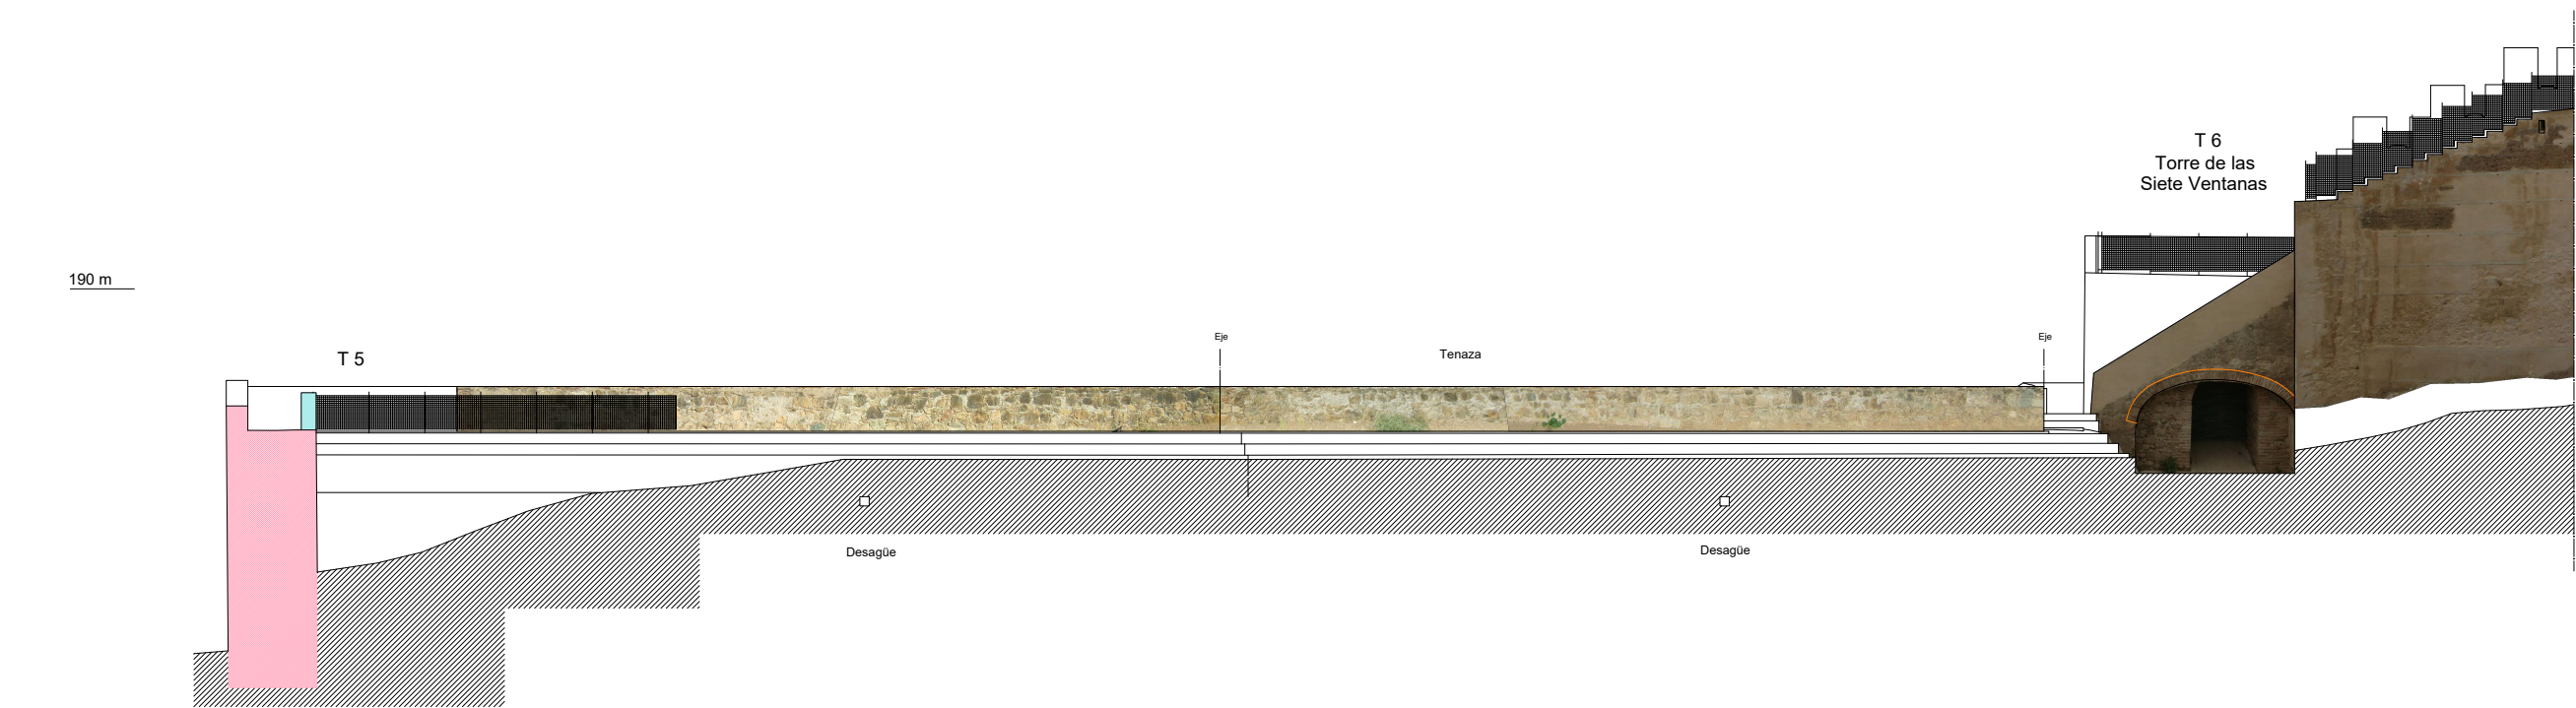

Cotas (m)



196
194
192
190
188
186
184




100 m

Cotas (m)

192
190
188
186
184
182
180
178
176
174
172
170

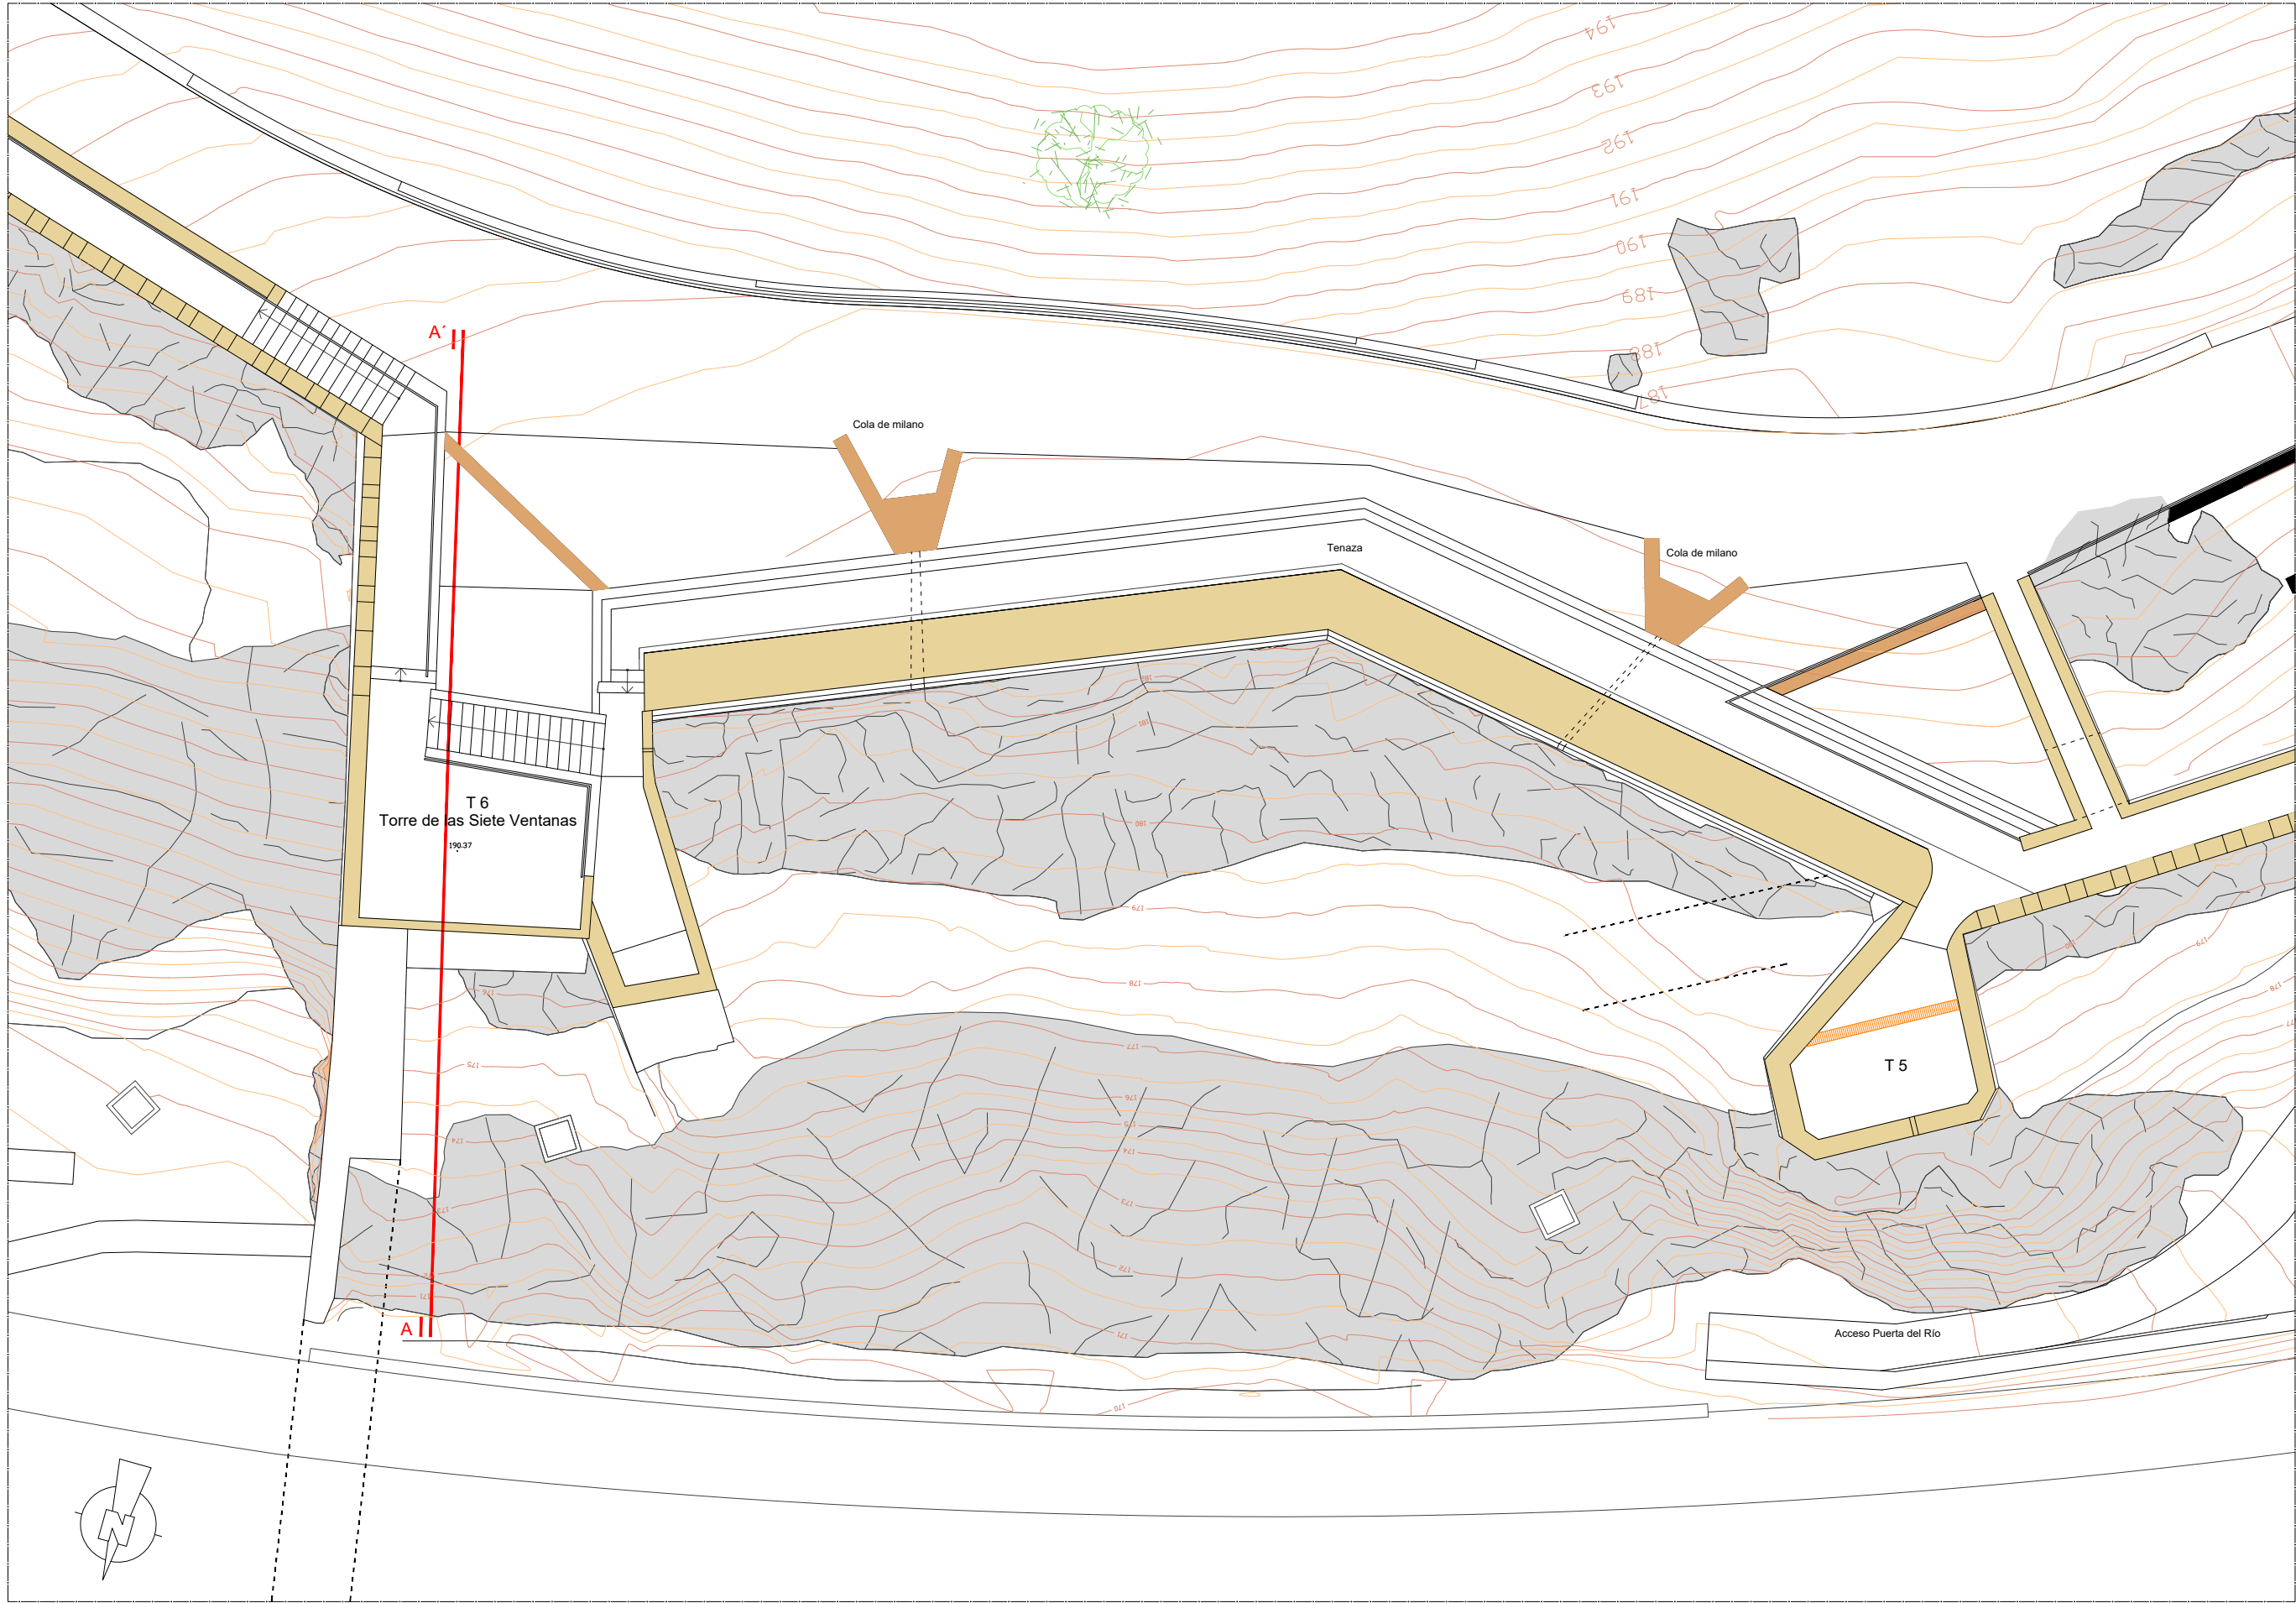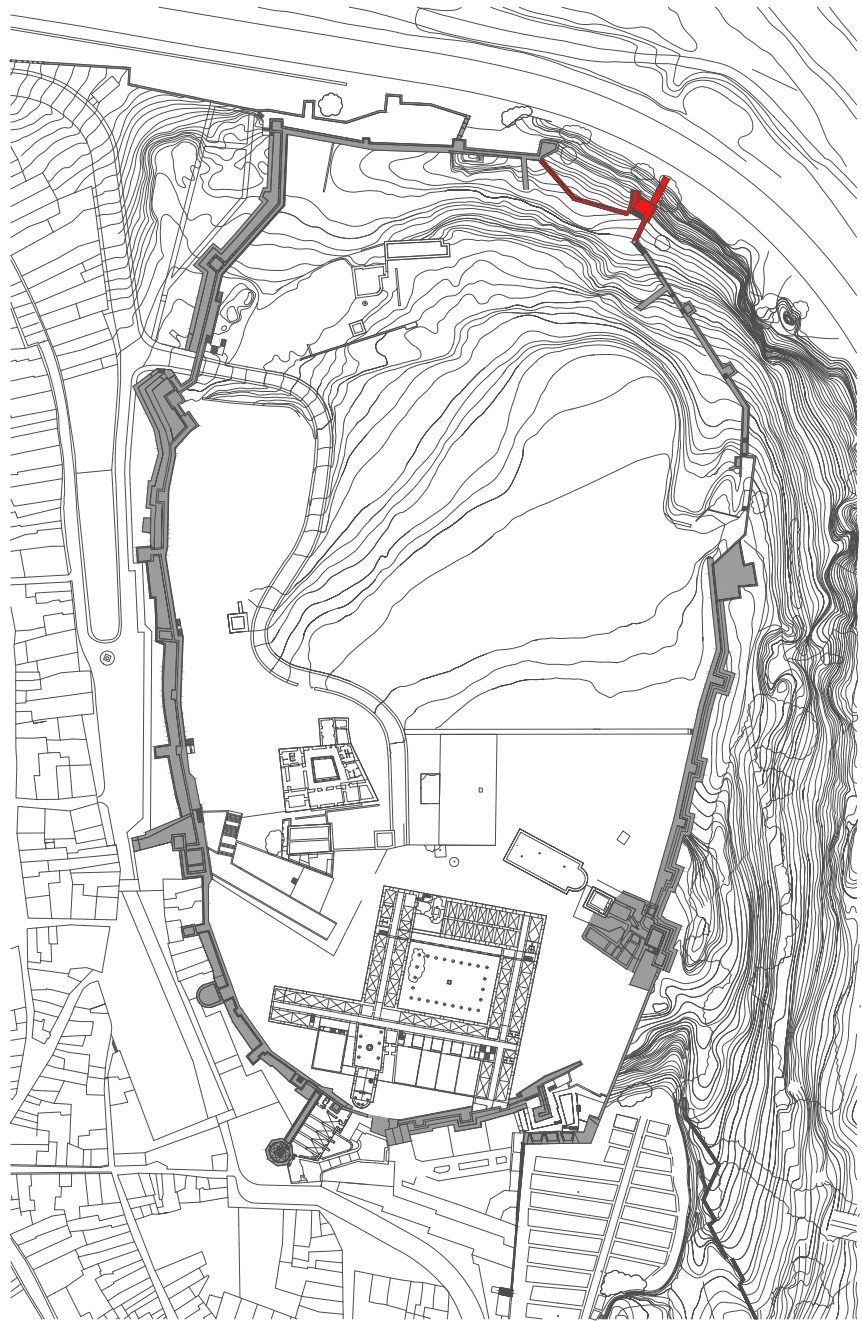

100 m

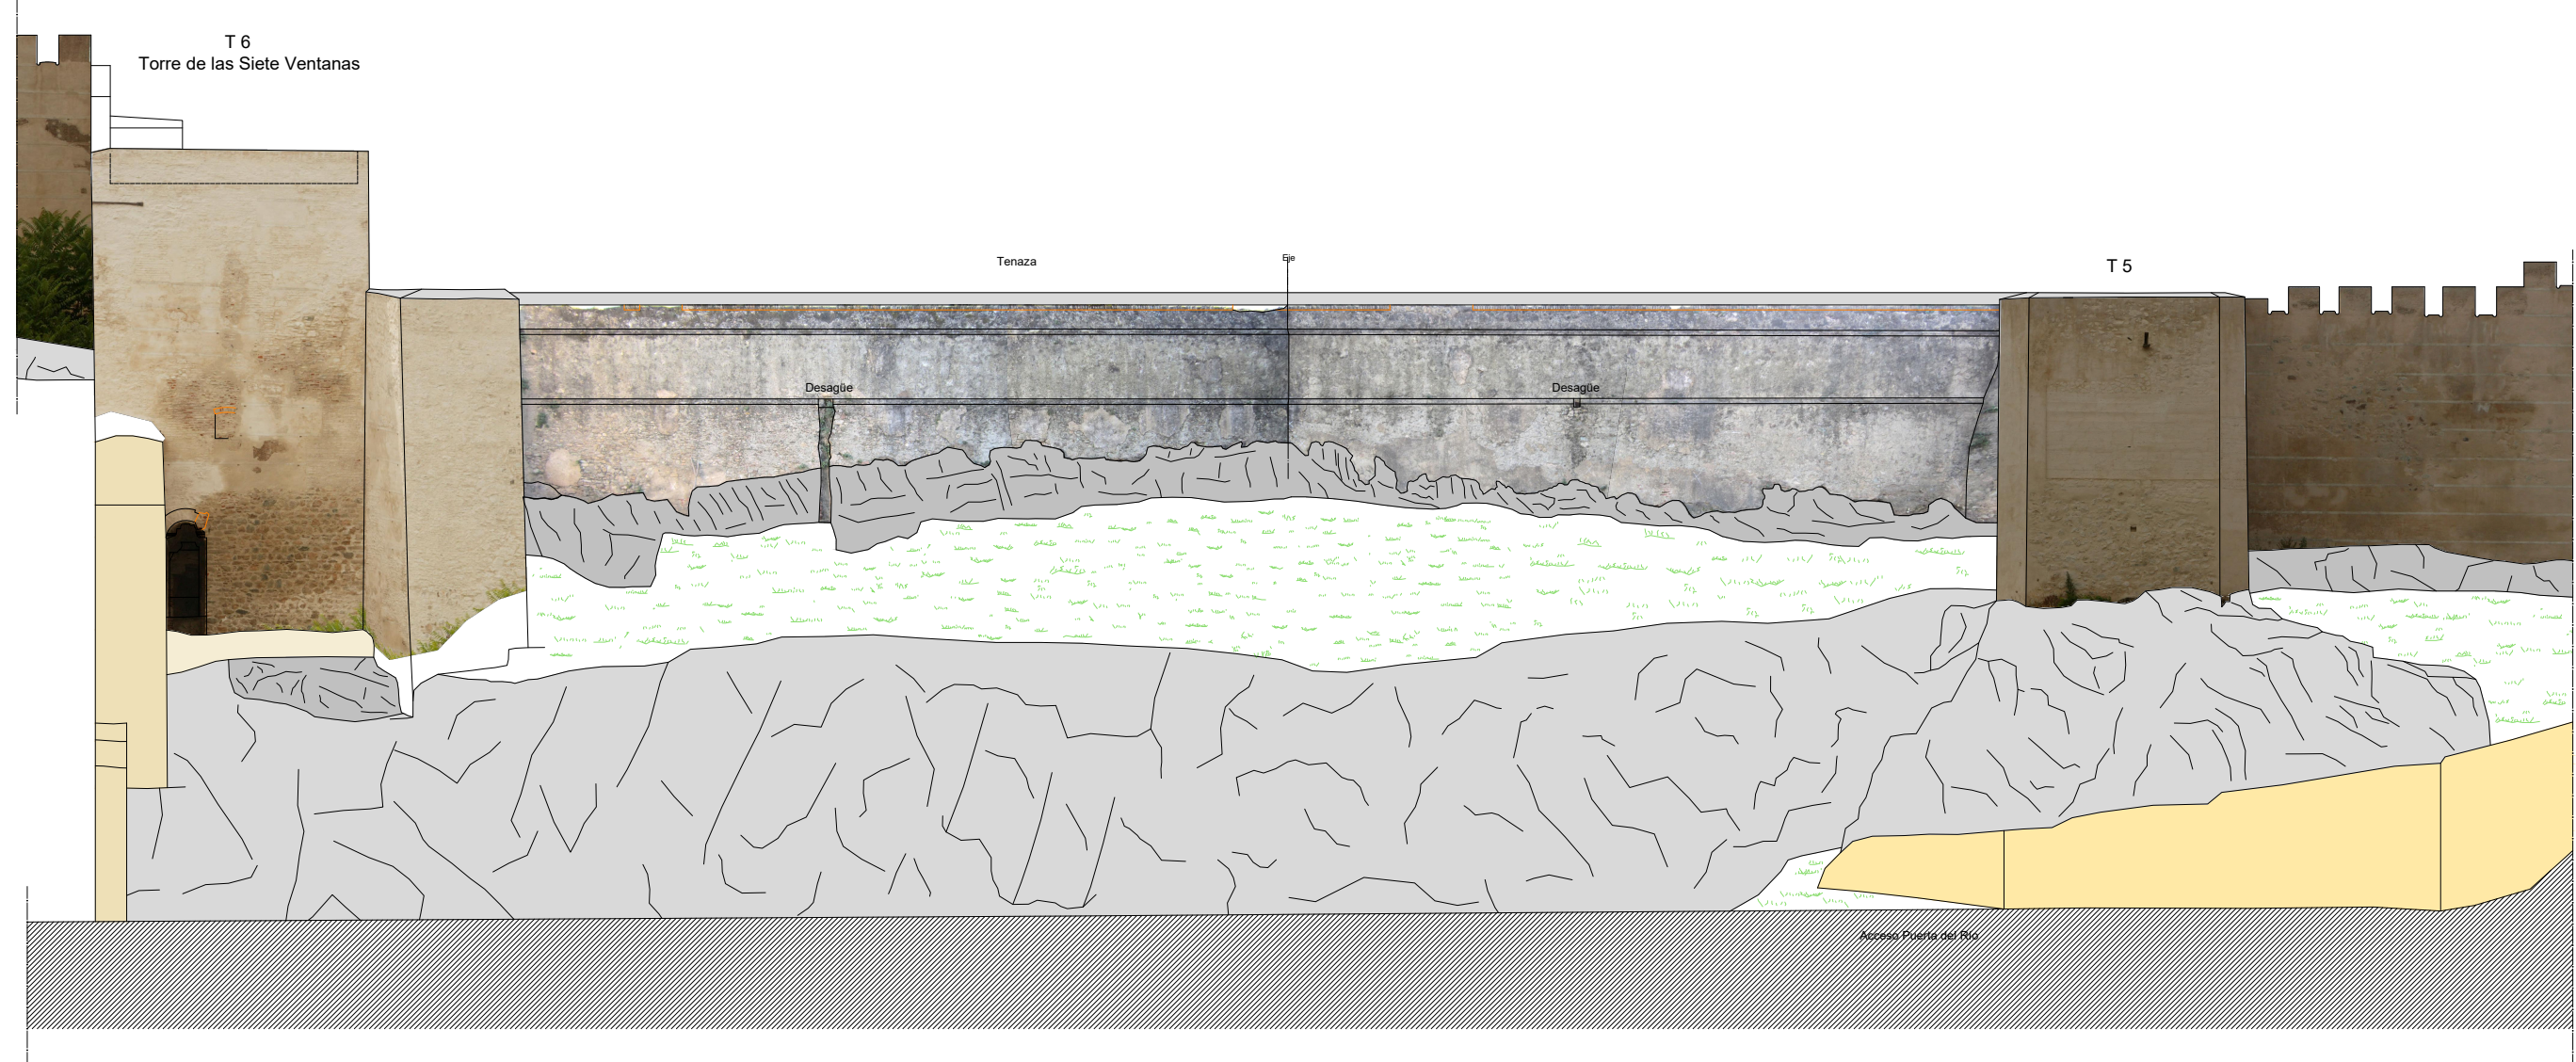


Cotas (m)

194
192
190
188
186
184
182
180
178
176
174
172
170
168

Alzado Exterior

LEYENDA

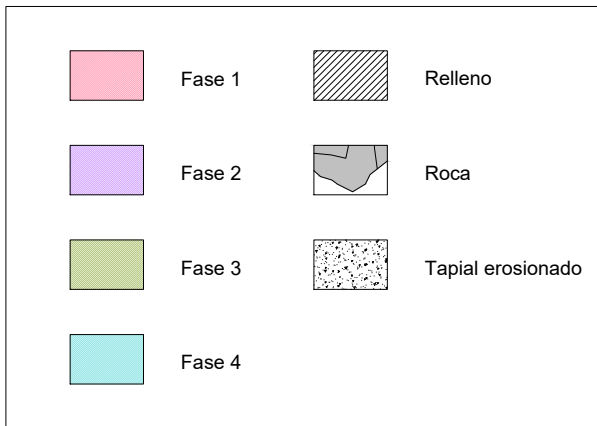

ESCALA GRÁFICA



RESTAURACIÓN Y CONSOLIDACIÓN - TRAMO
PUERTA DE CARROS A PUERTA DEL ALPÉNDIZ EN
LA ALCAZABA DE BADAJOZ

PLANO:

PLANTA Y ALZADOS TRAMO 3-4
ESTADO FINAL

Nº: 2.3.3

ESCALA

1: 200

Junio 2012

www.levantamientos.com