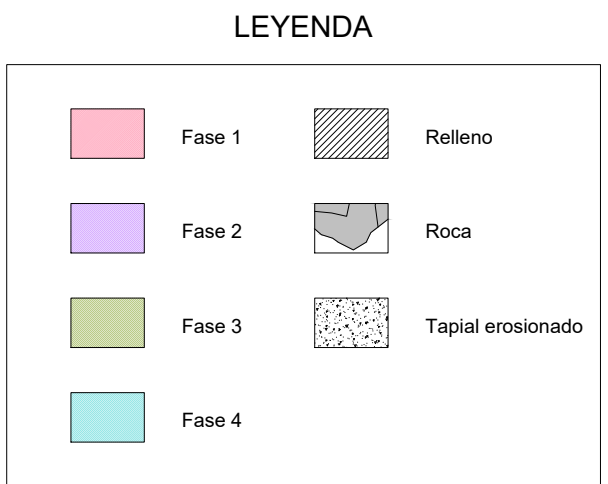
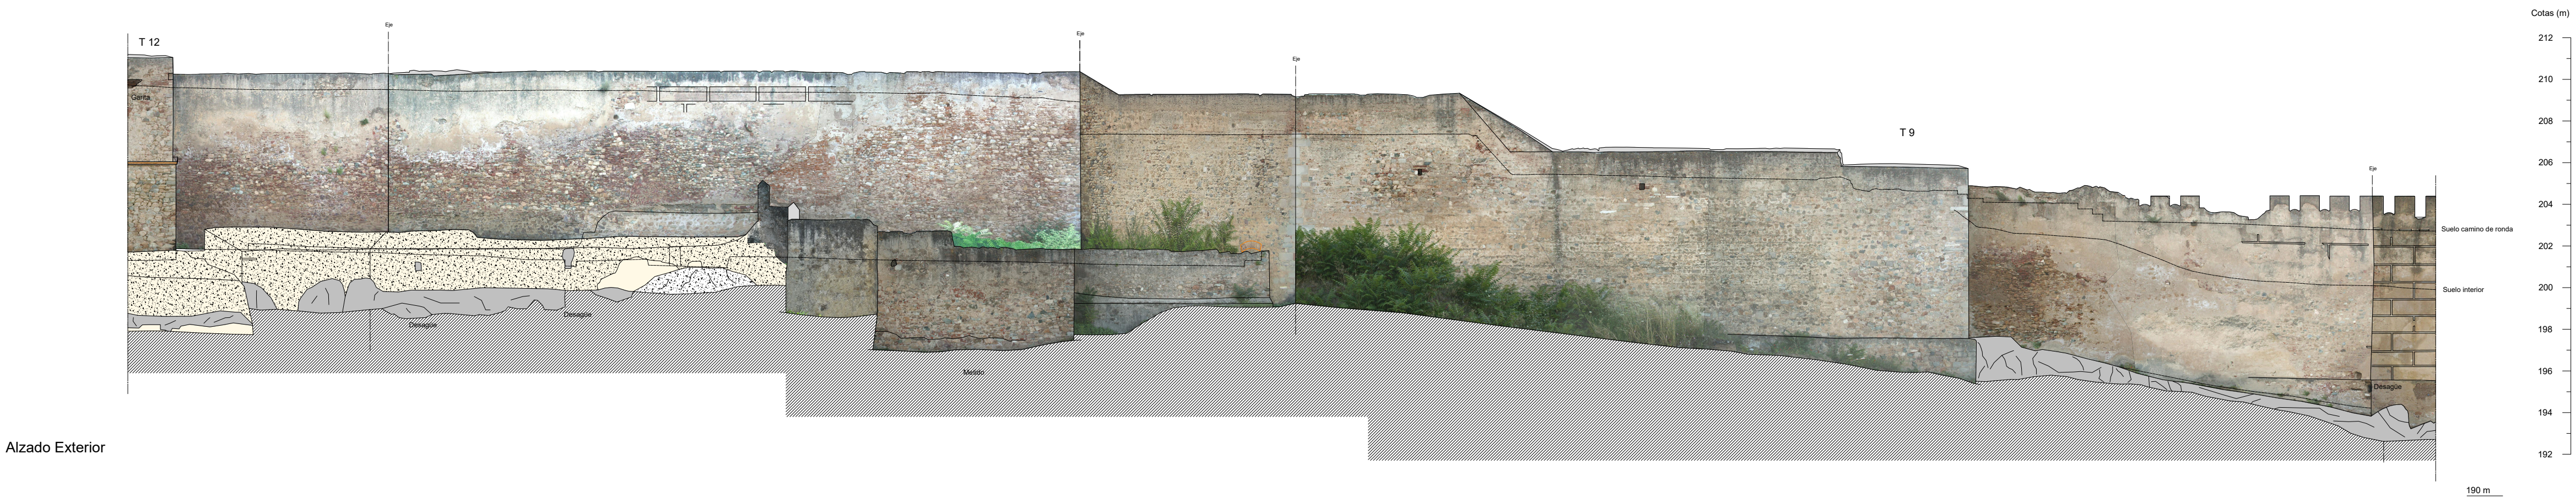
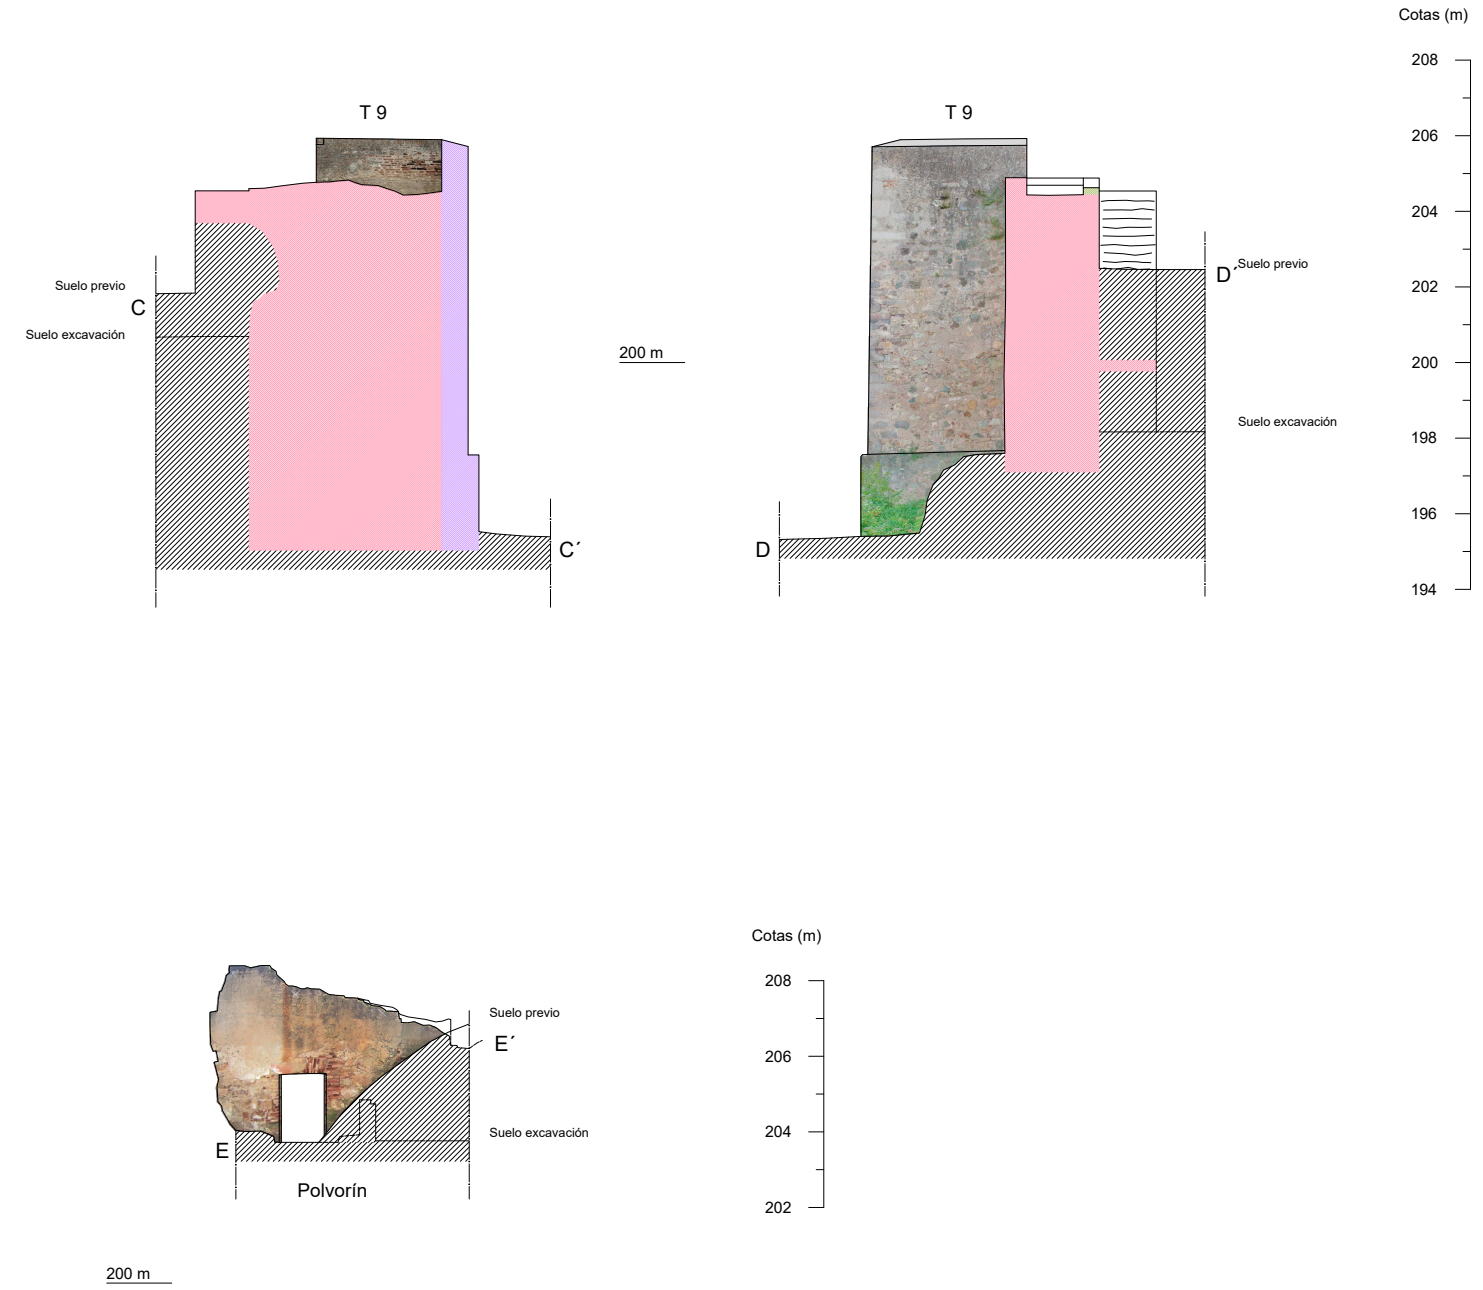
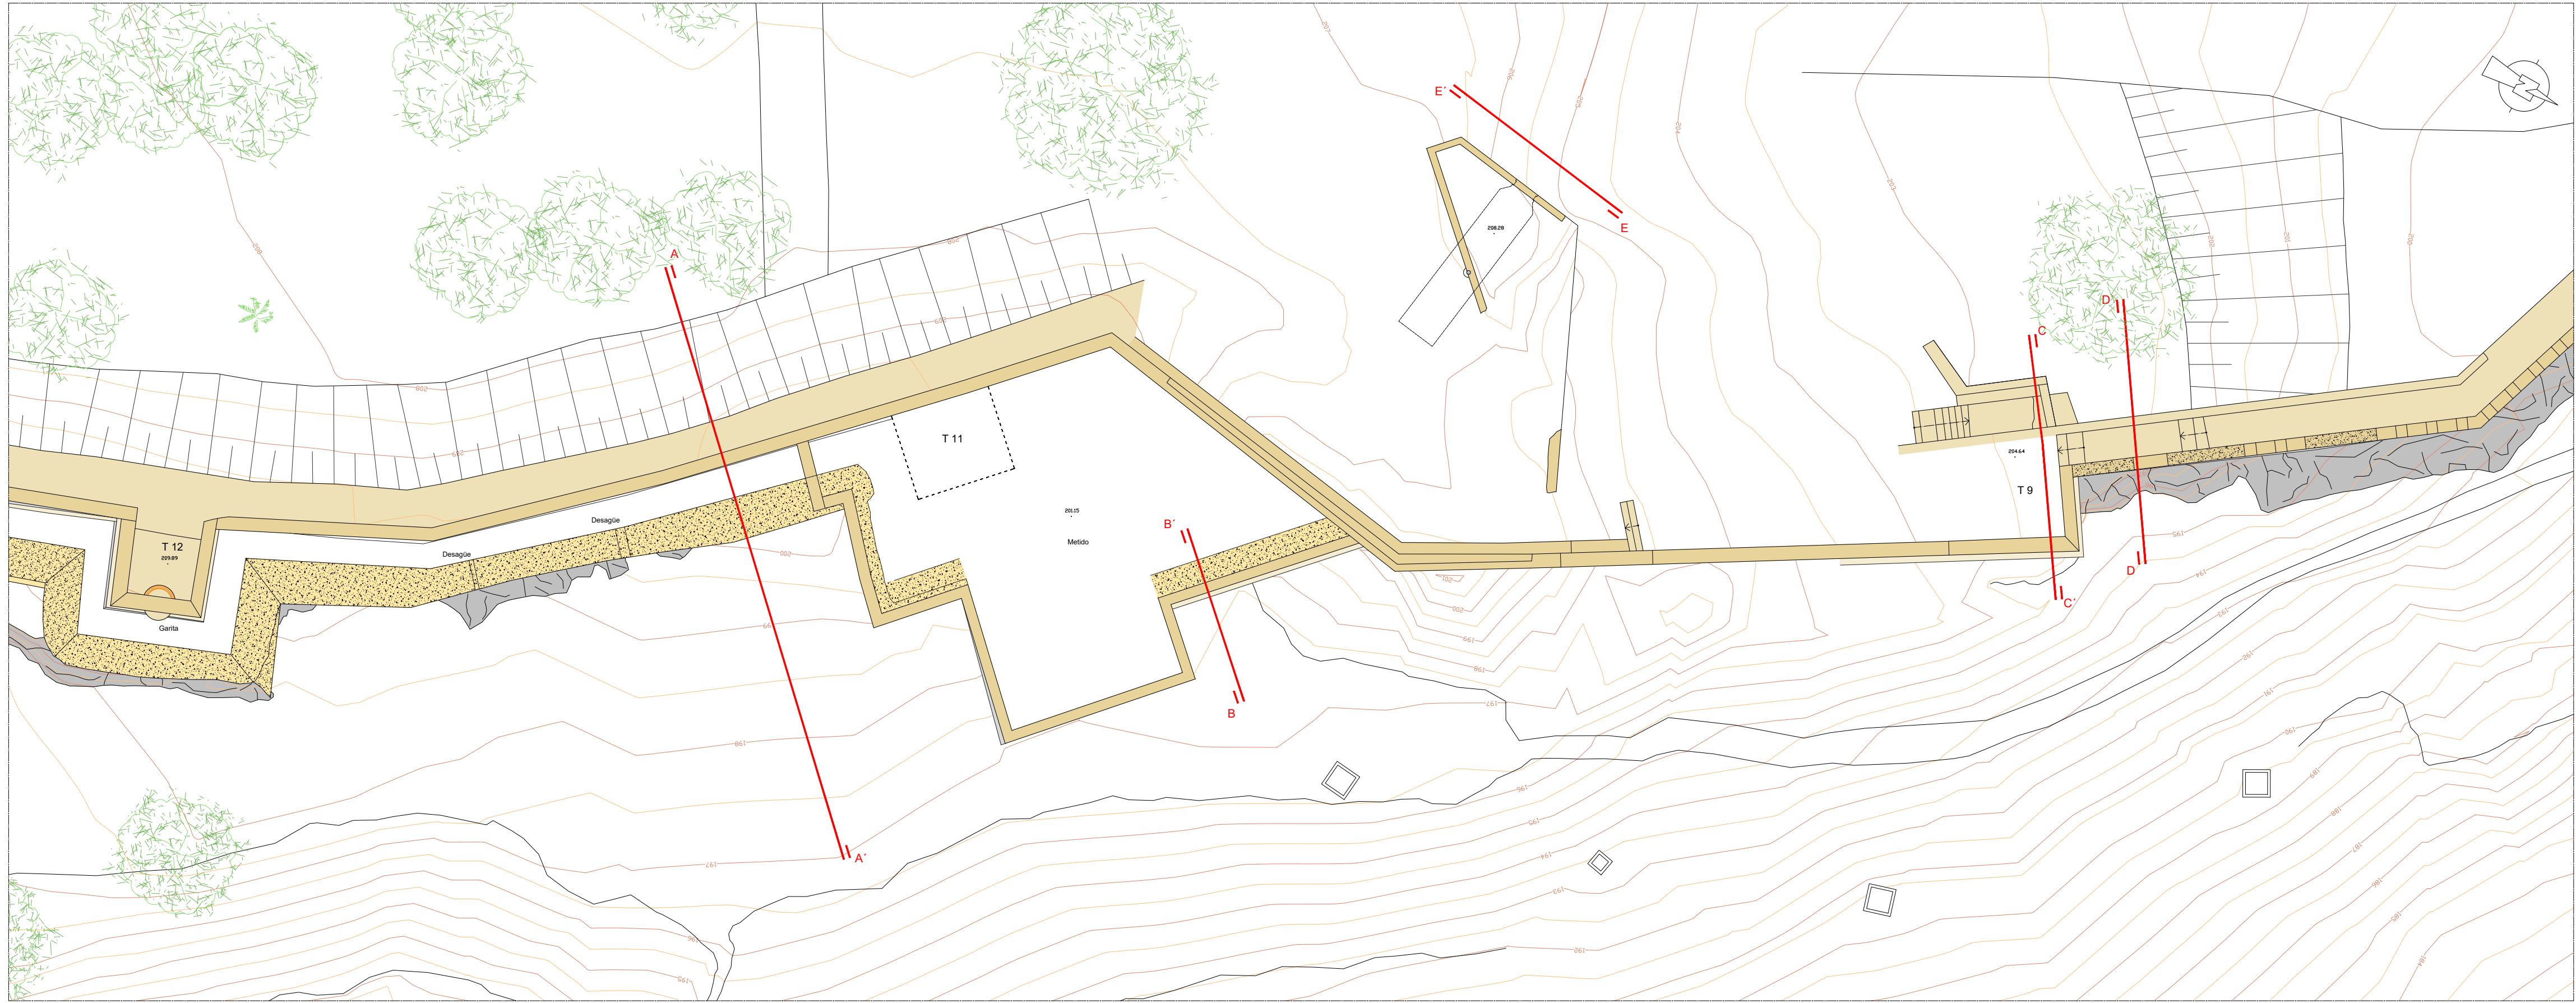
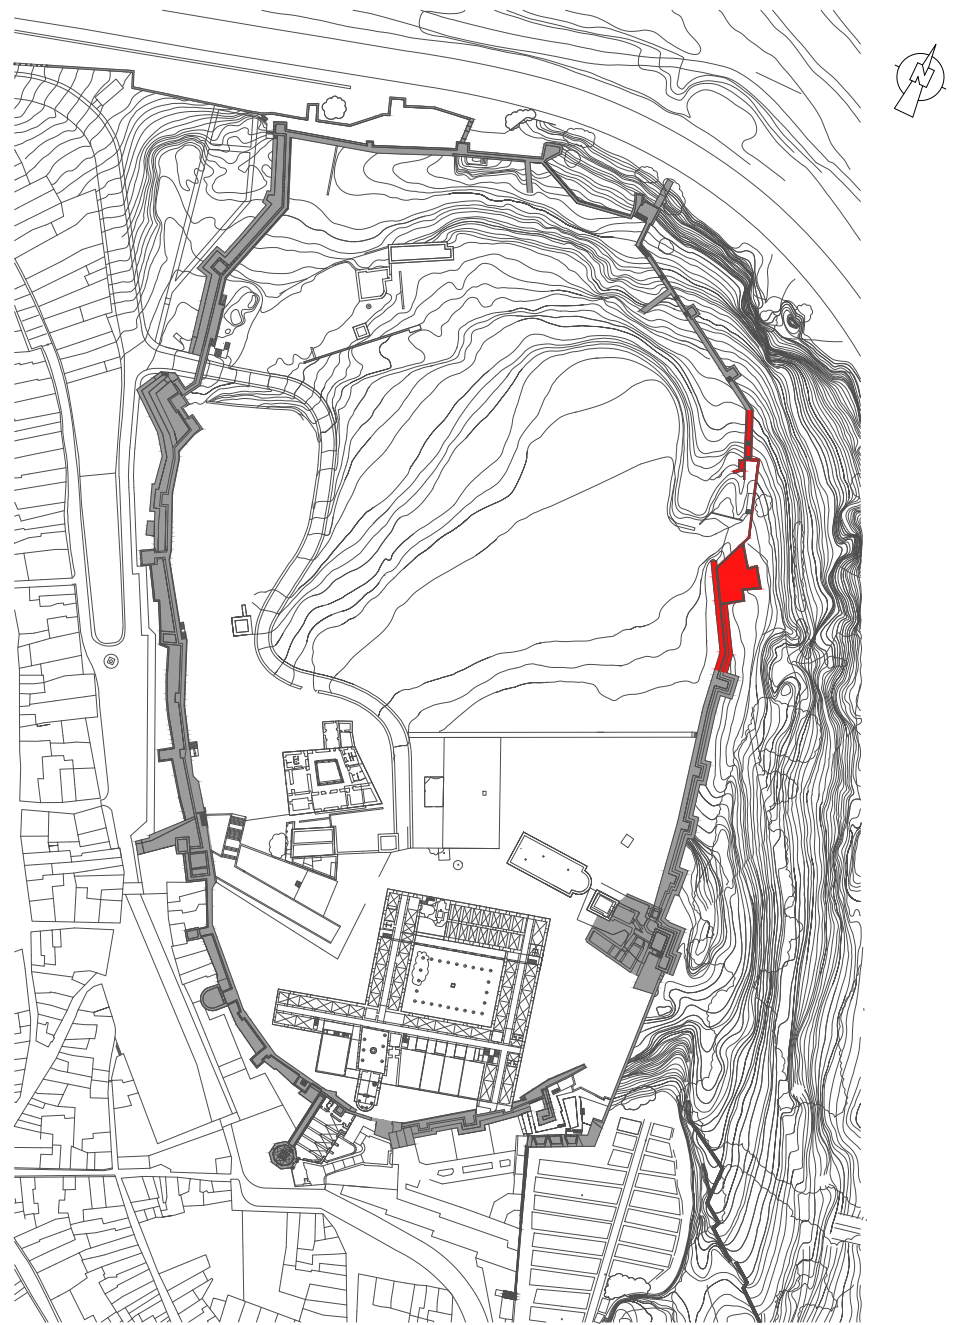
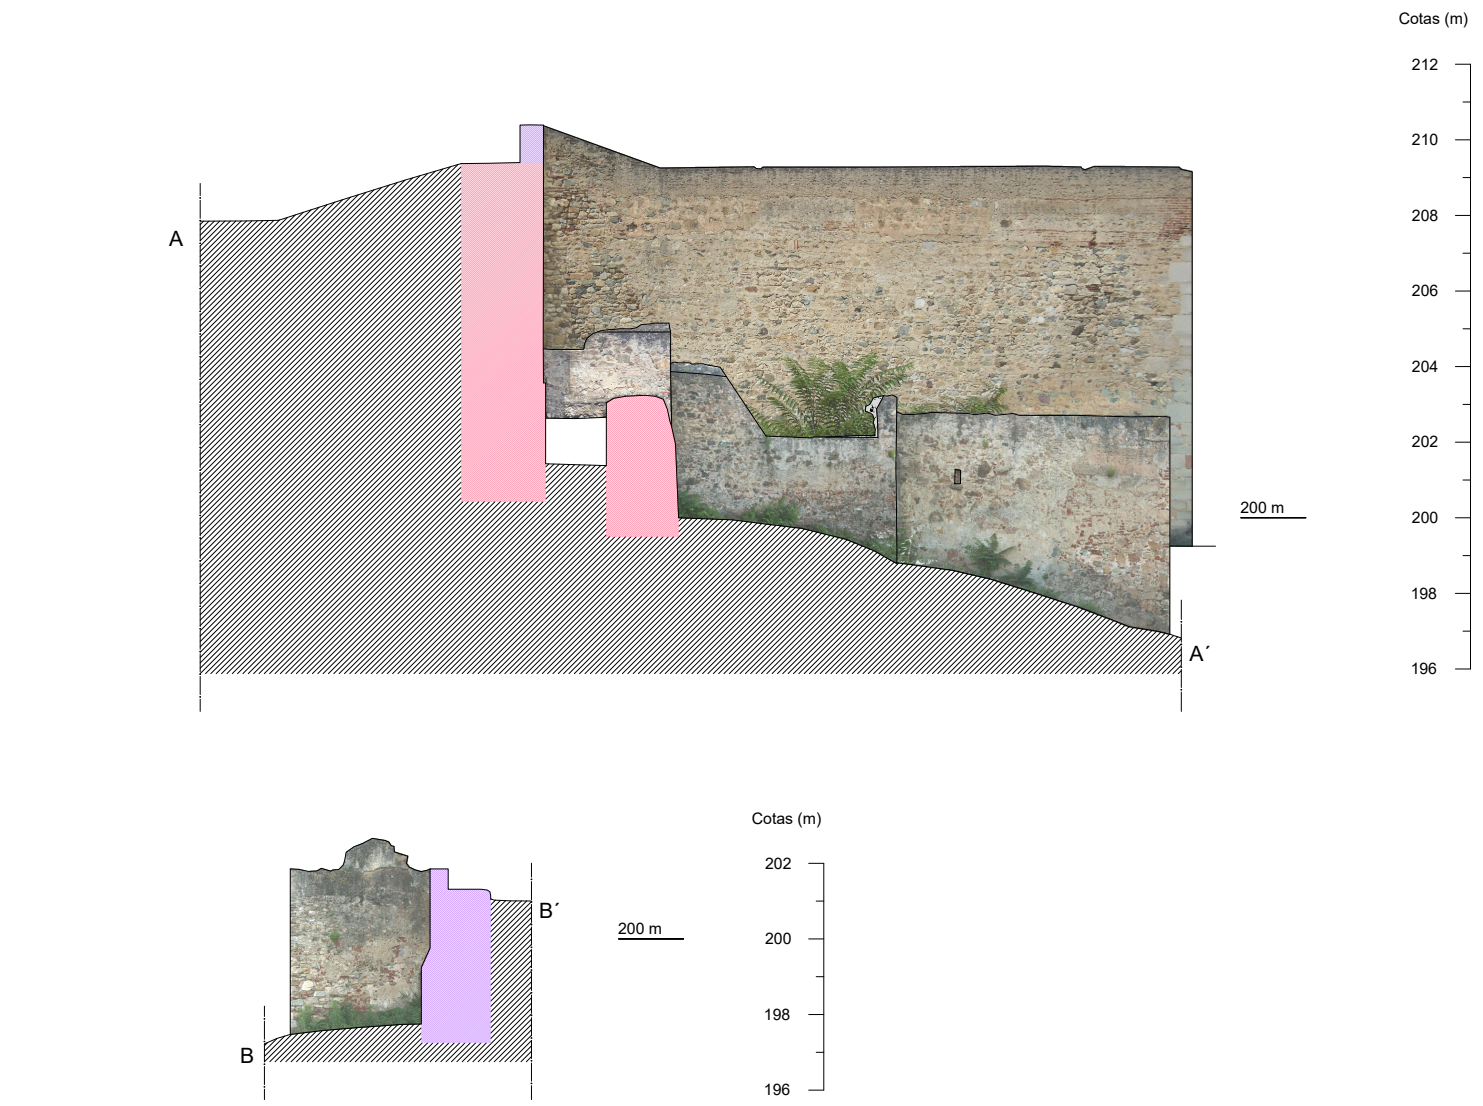
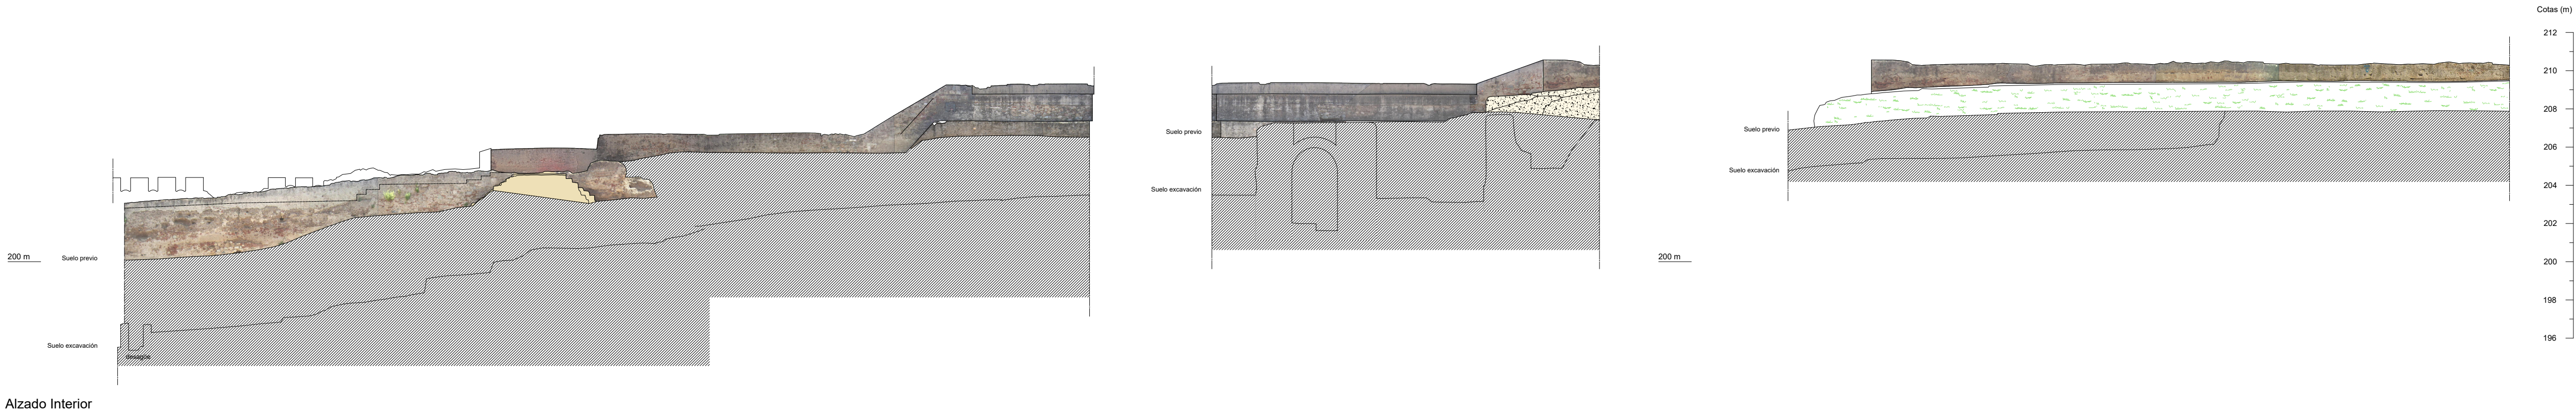


RESTAURACIÓN Y CONSOLIDADICÓN - TRAMO
PUERTA DE CARROS A PUERTA DEL ALPÉNDIZ EN
LA ALCAZABA DE BADAJOZ

PLANO:

PLANTA Y ALZADOS TRAMO 5-6
ESTADO PREVIO

Nº: 2.5.1

ESCALA

1: 200

Junio 2012

www.levantamientos.com