
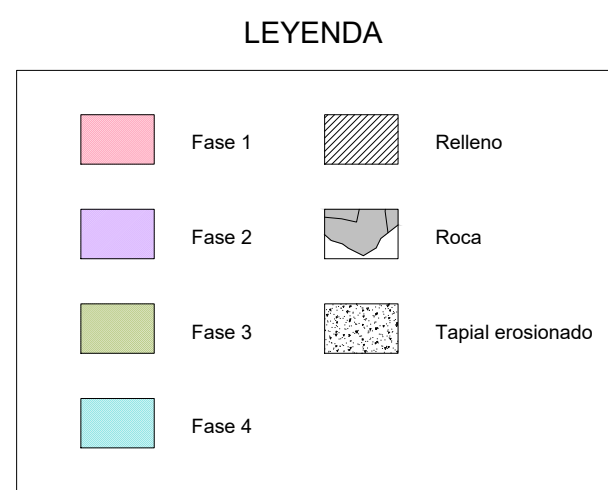
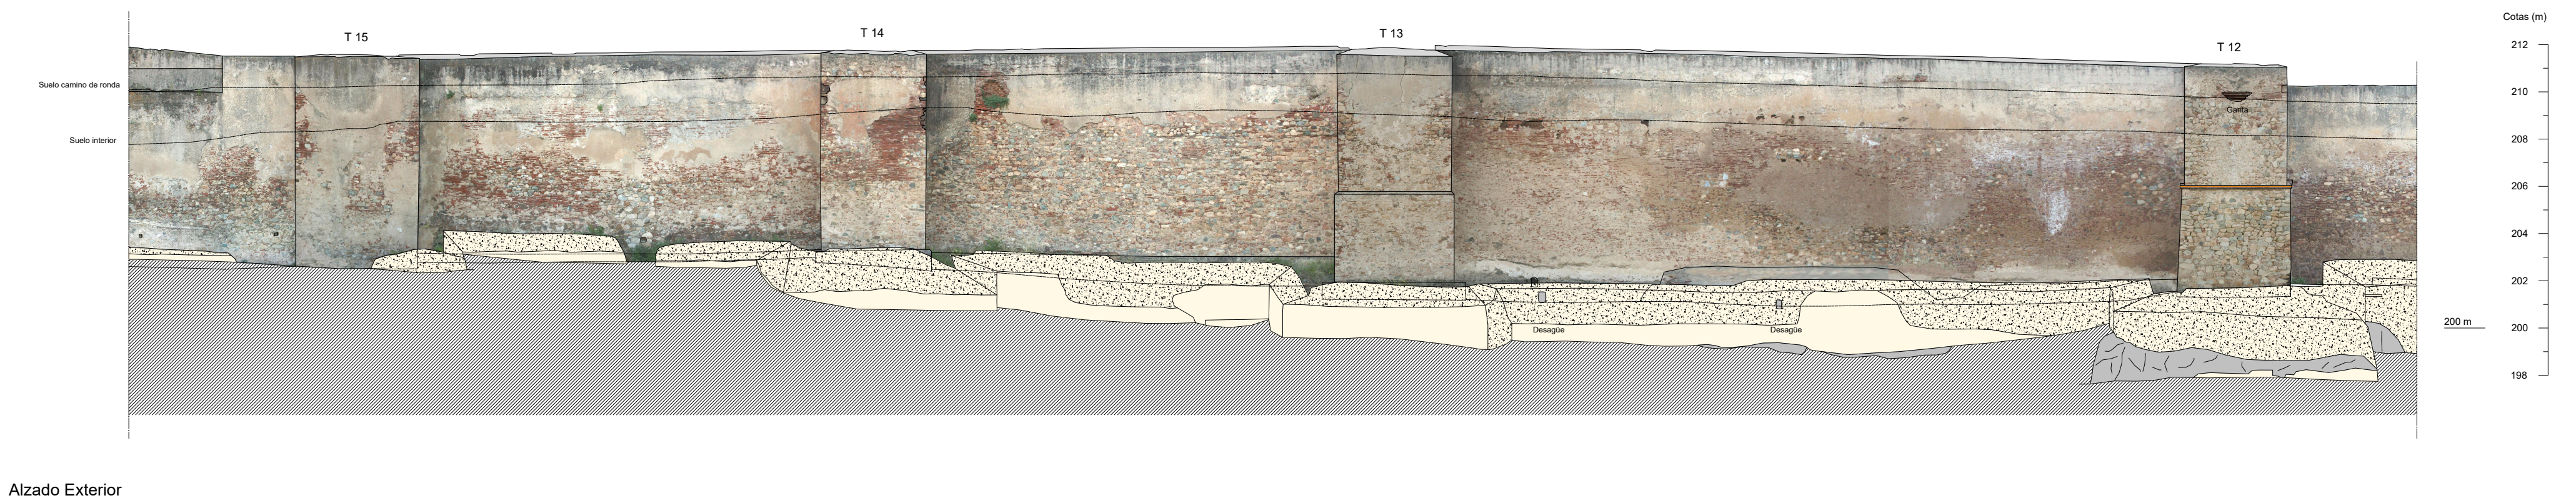
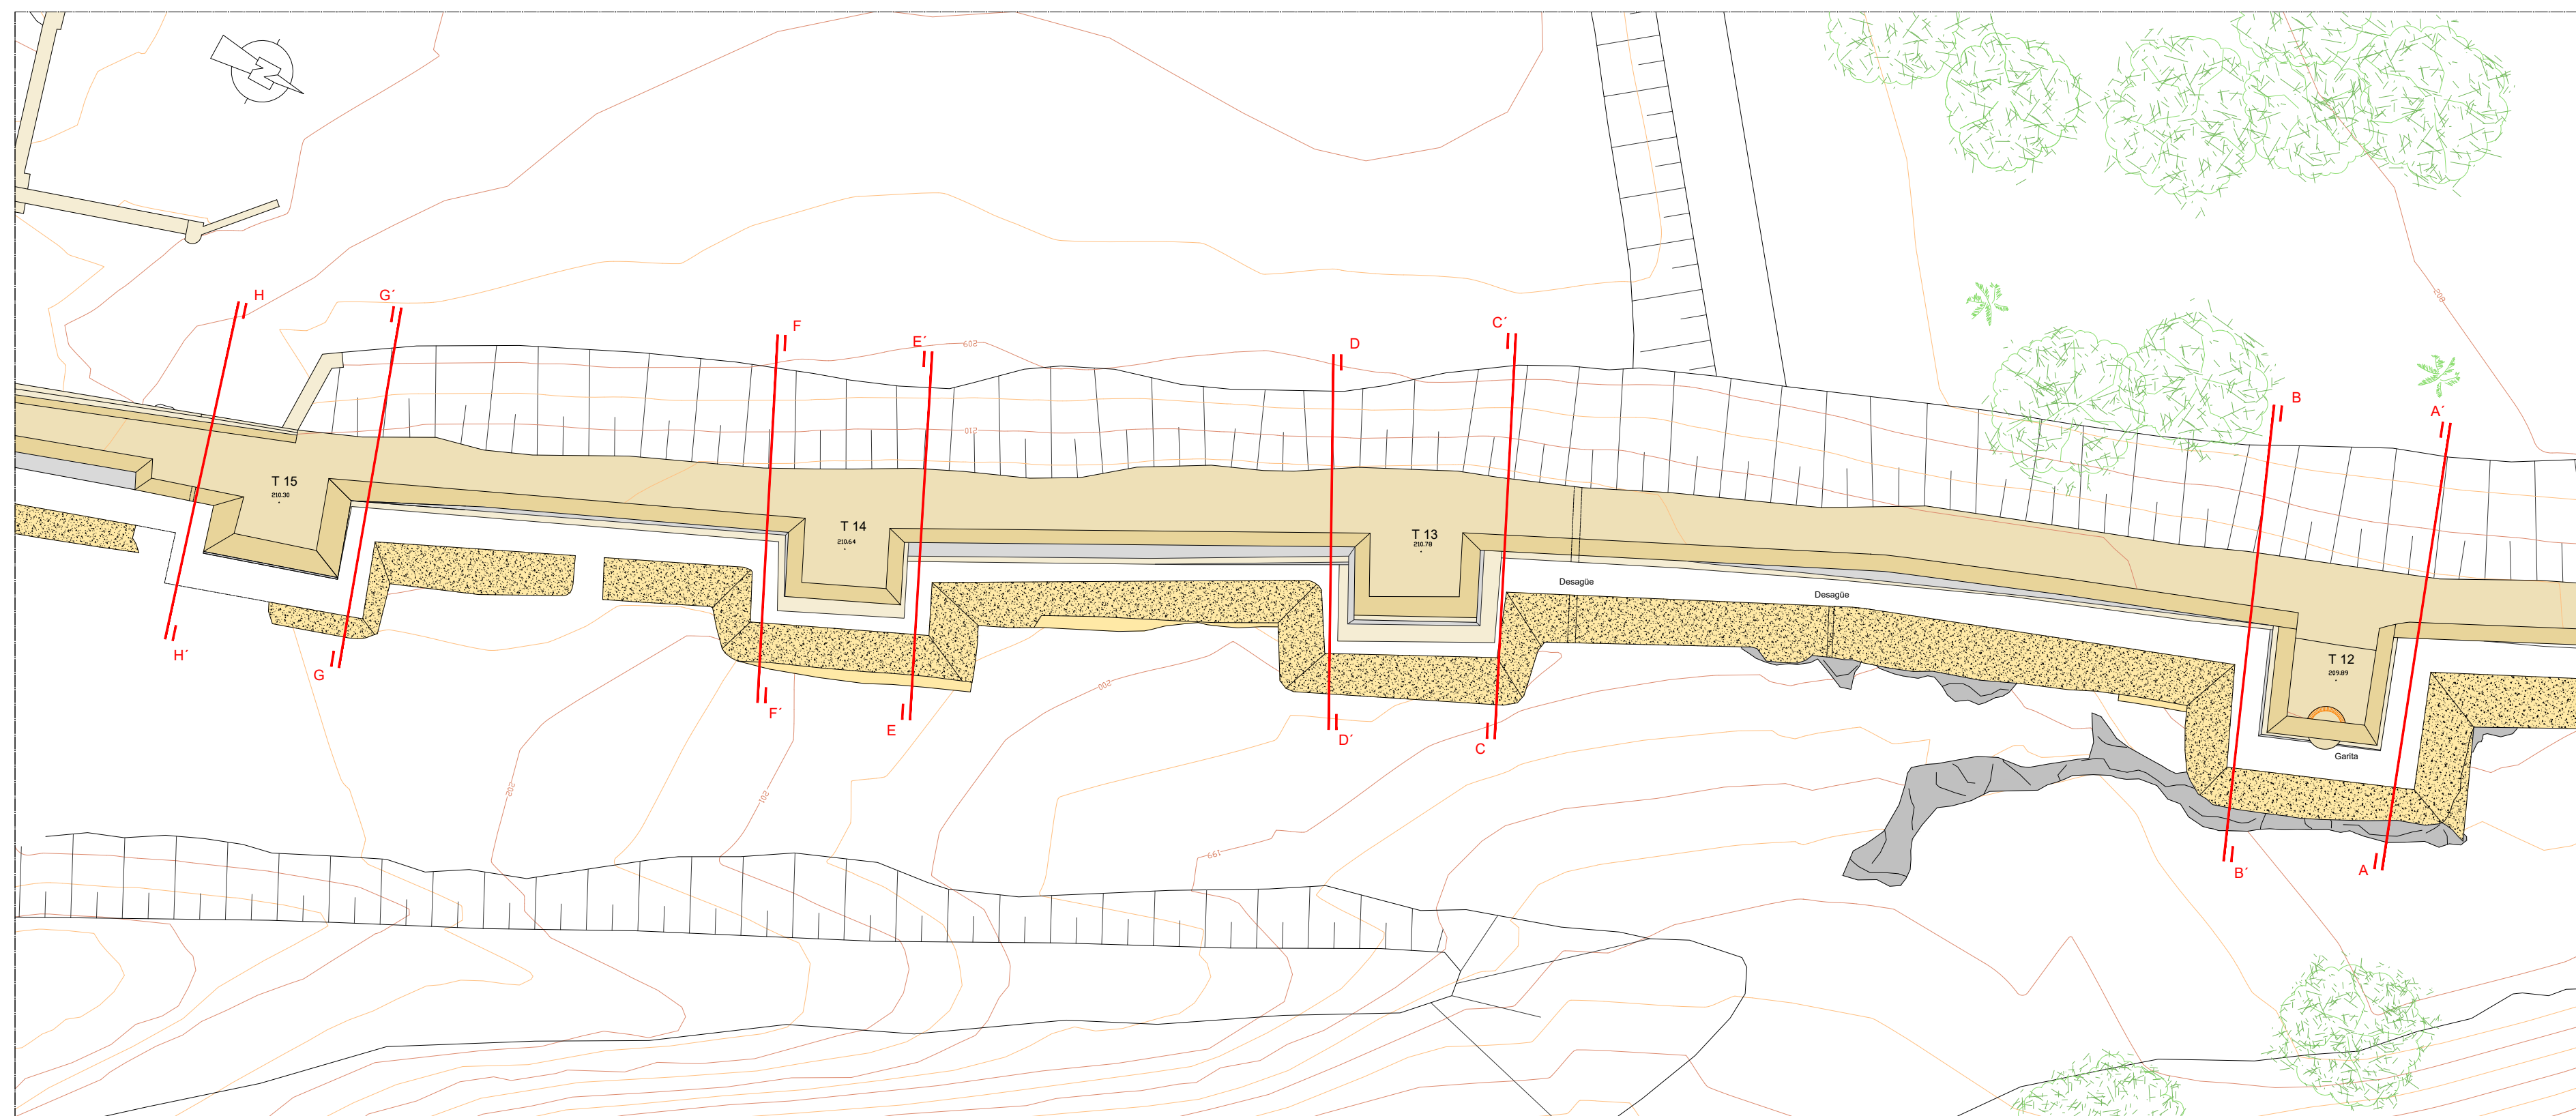
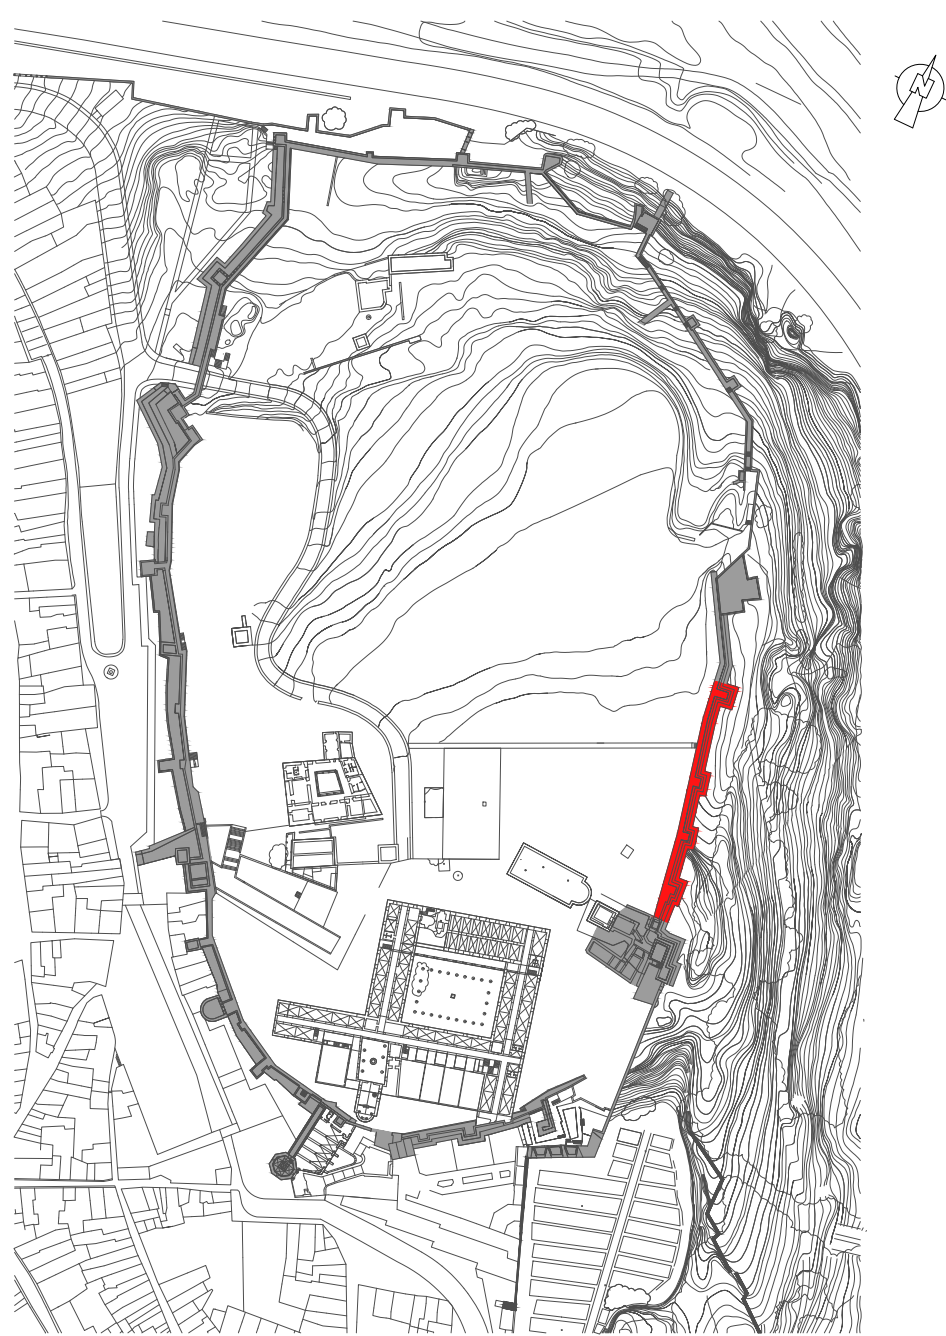
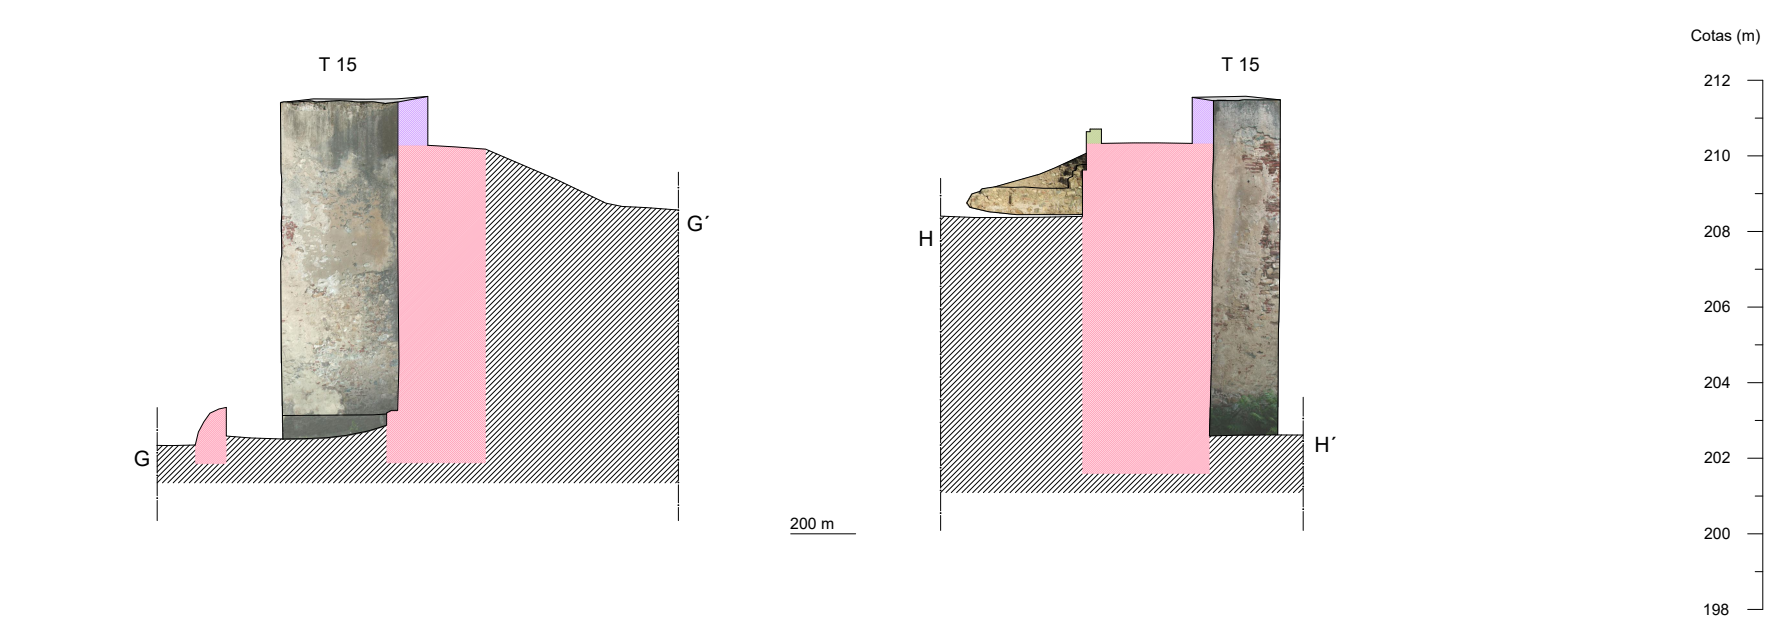
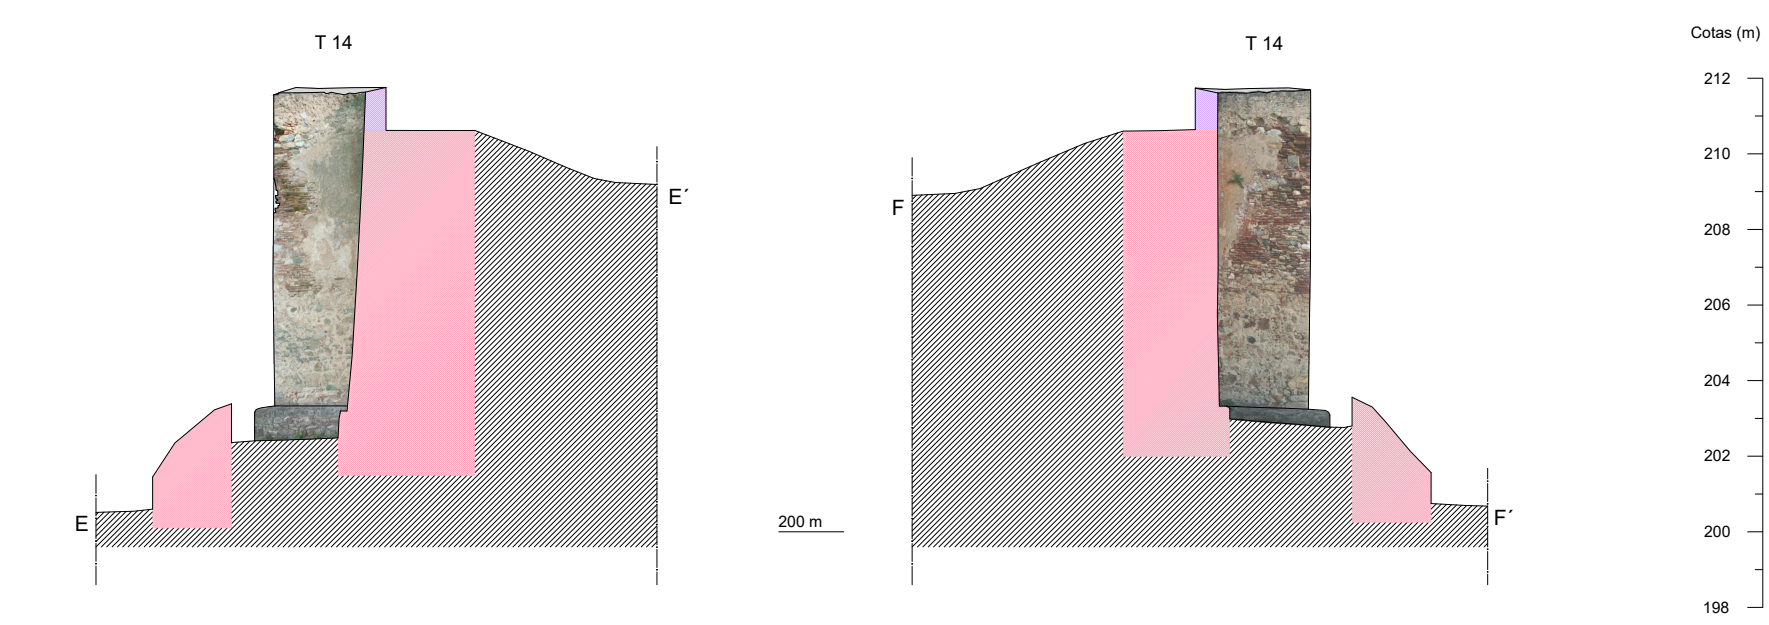
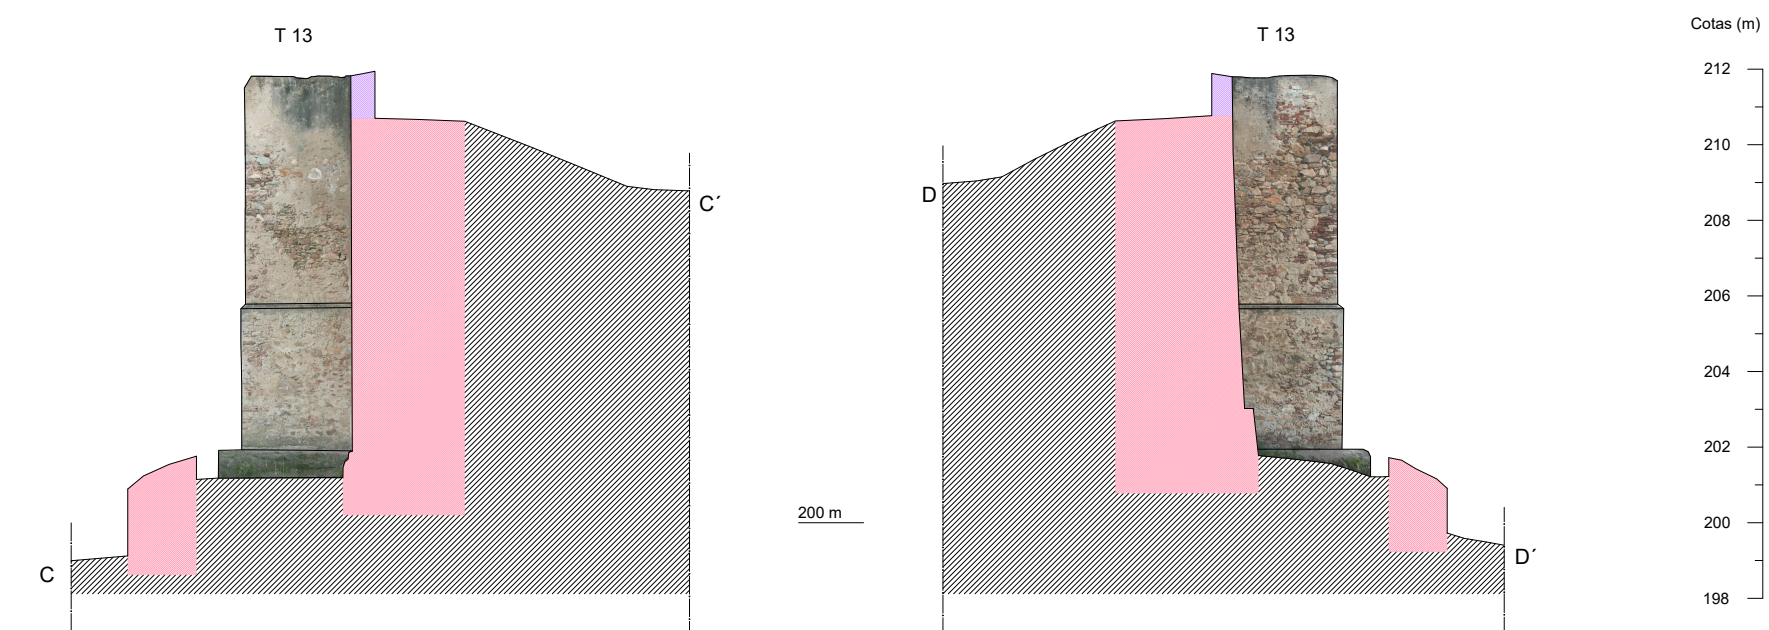
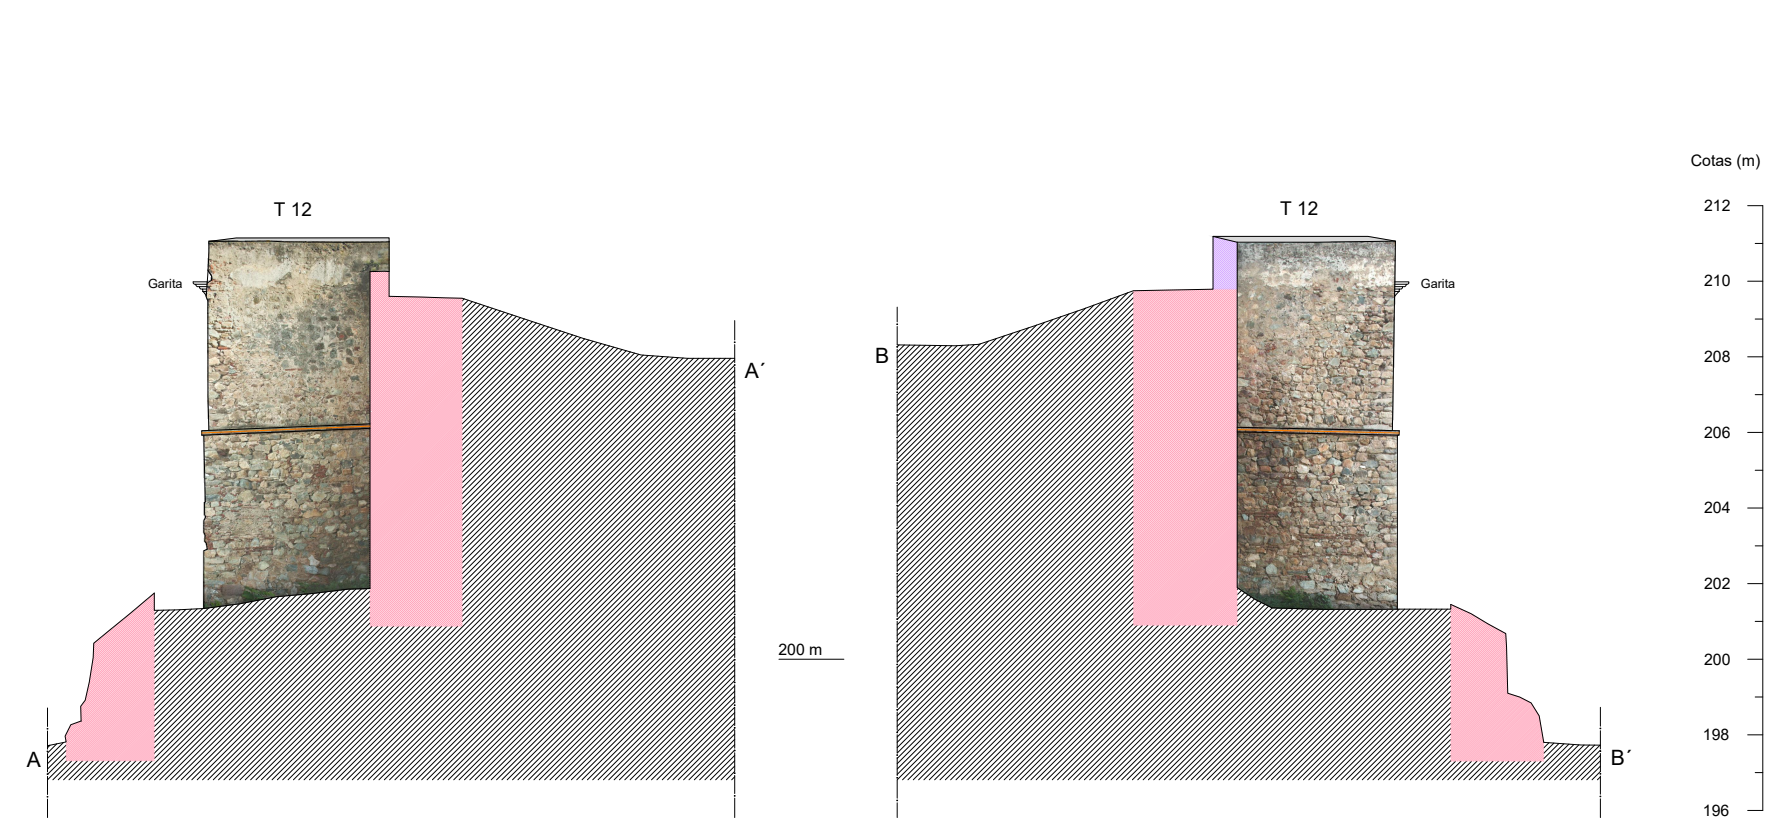


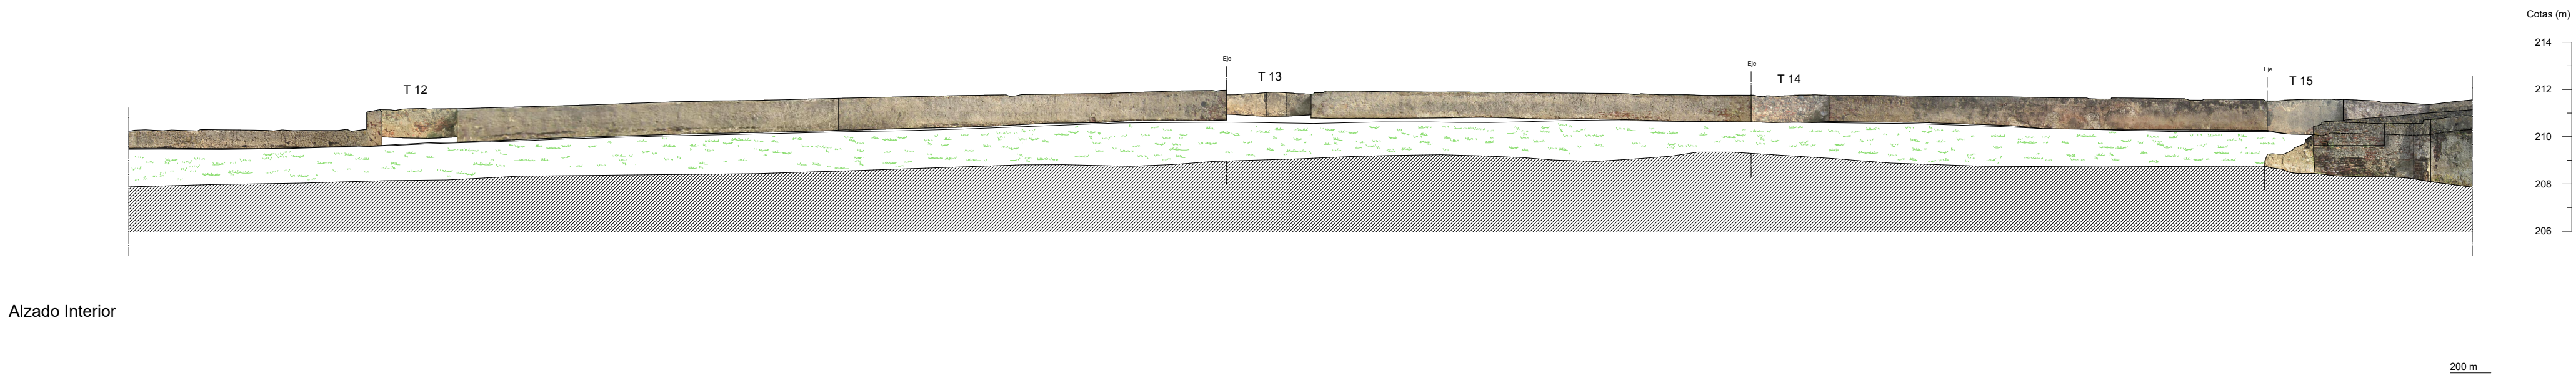

RESTAURACIÓN Y CONSOLIDADICÓN - TRAMO
PUERTA DE CARROS A PUERTA DEL ALPÉNDIZ EN
LA ALCAZABA DE BADAJOZ

PLANO:
PLANTA Y ALZADOS TRAMO 6-7
ESTADO PREVIO

Nº: 2.6.1

ESCALA
1: 200

Junio 2012

www.levantamientos.com