
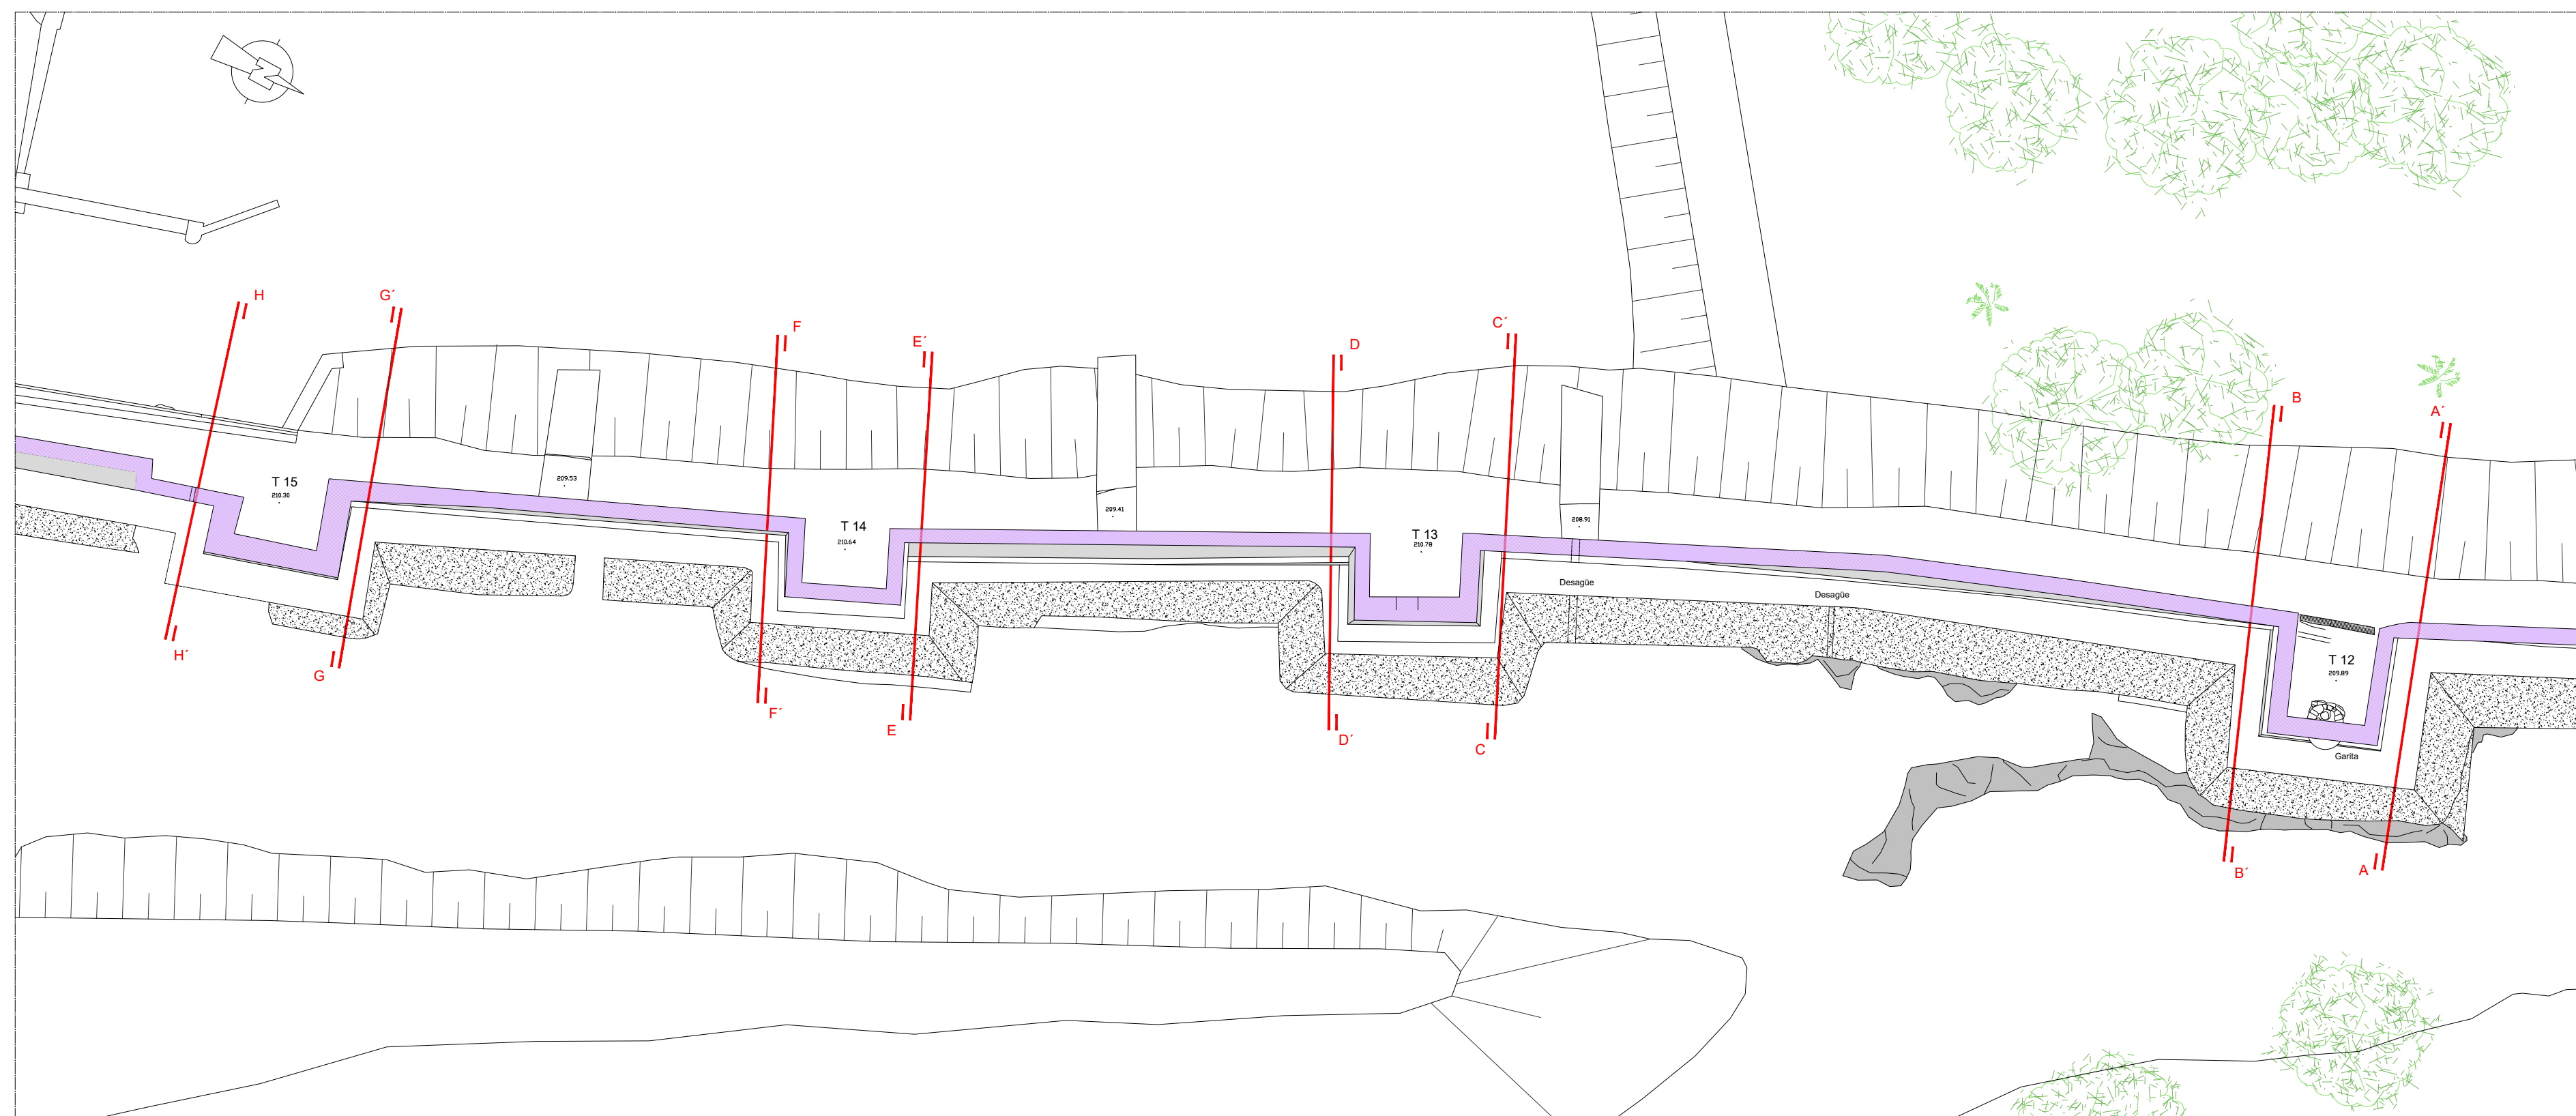
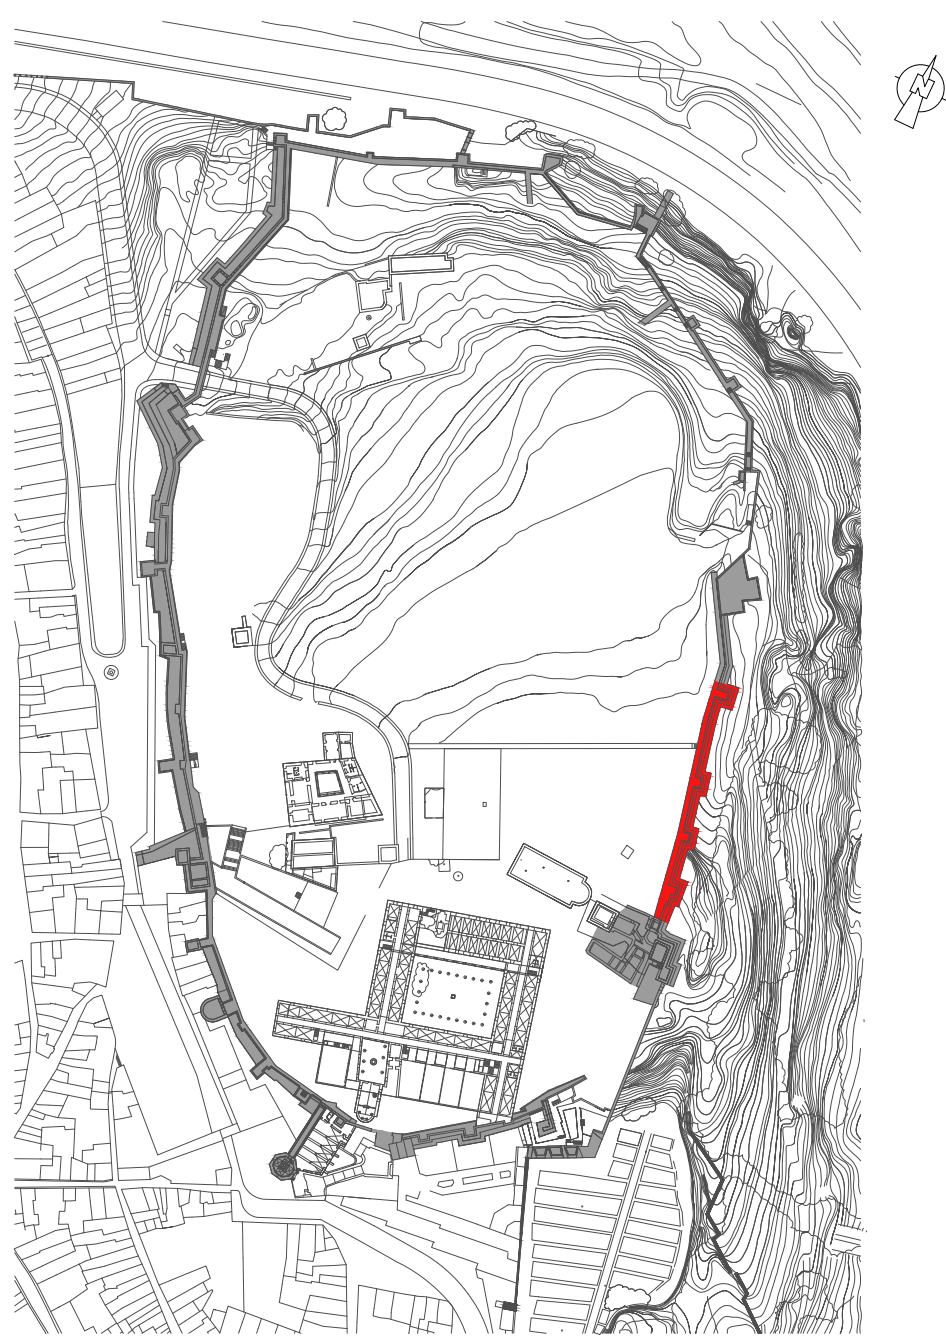
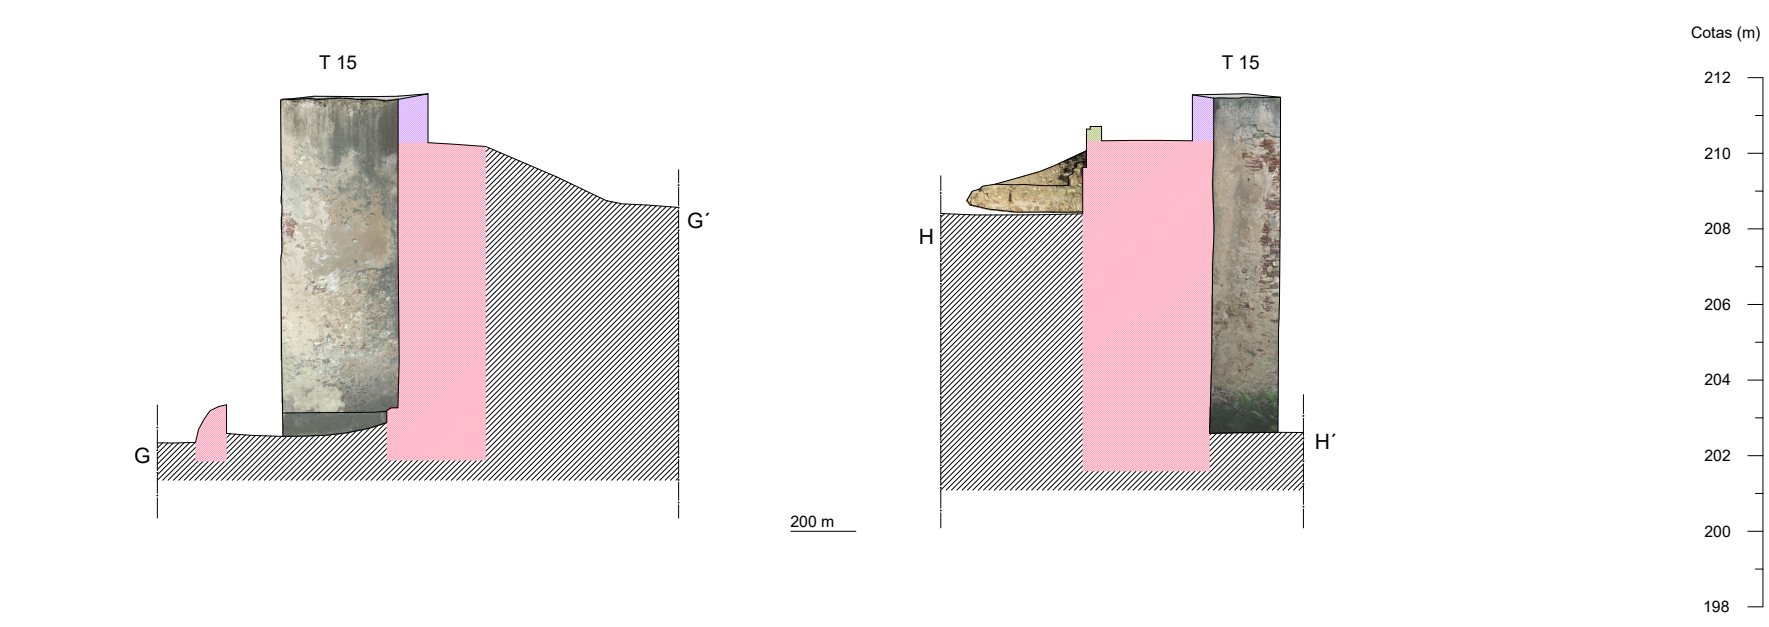
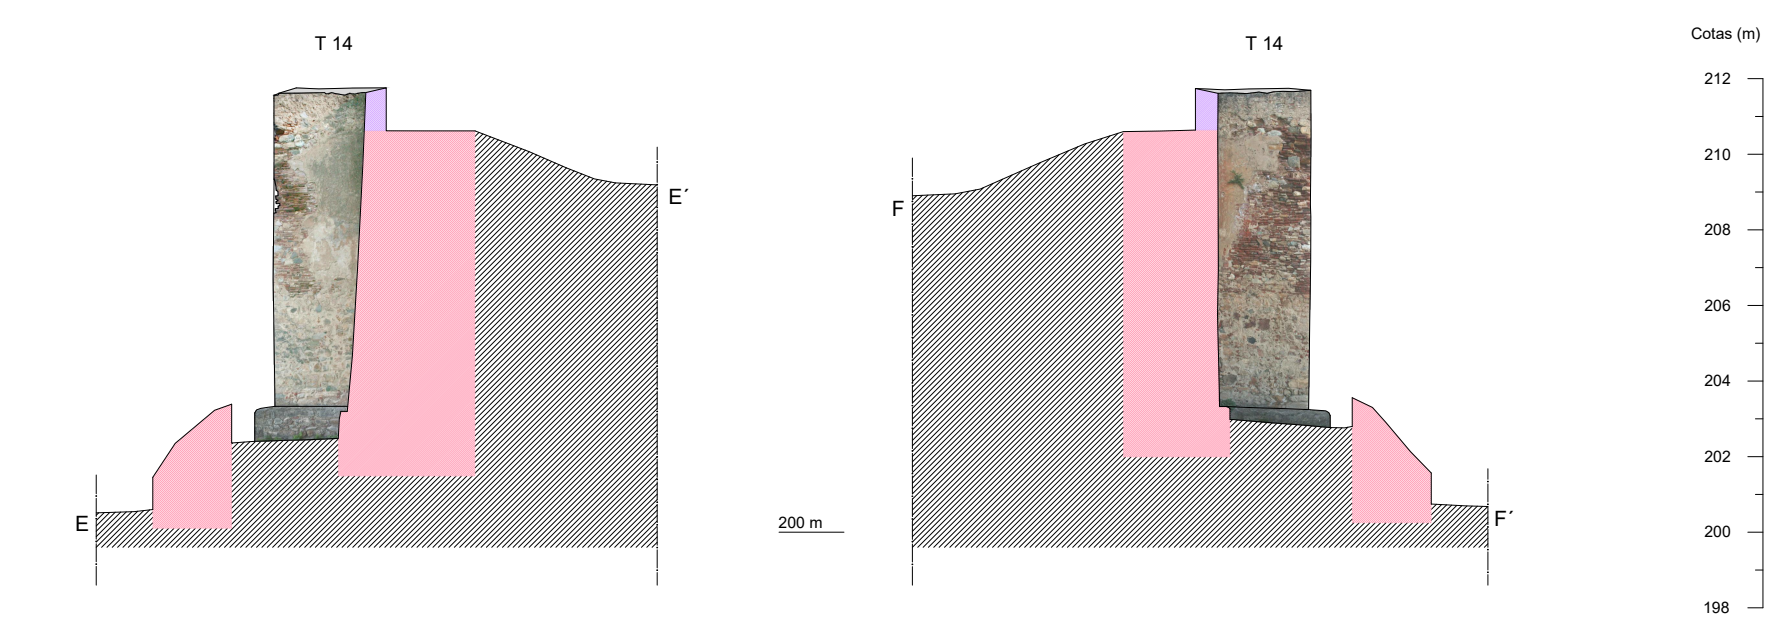
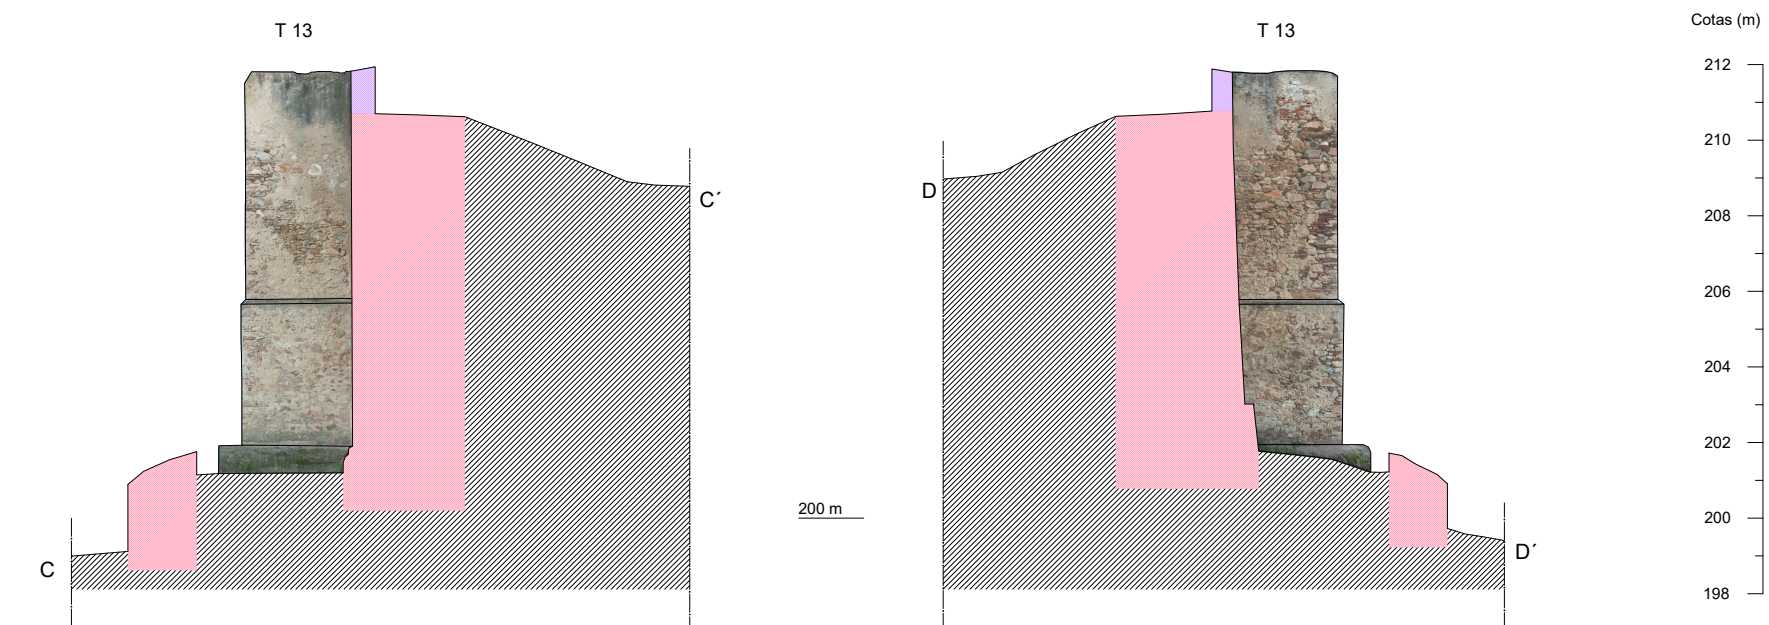
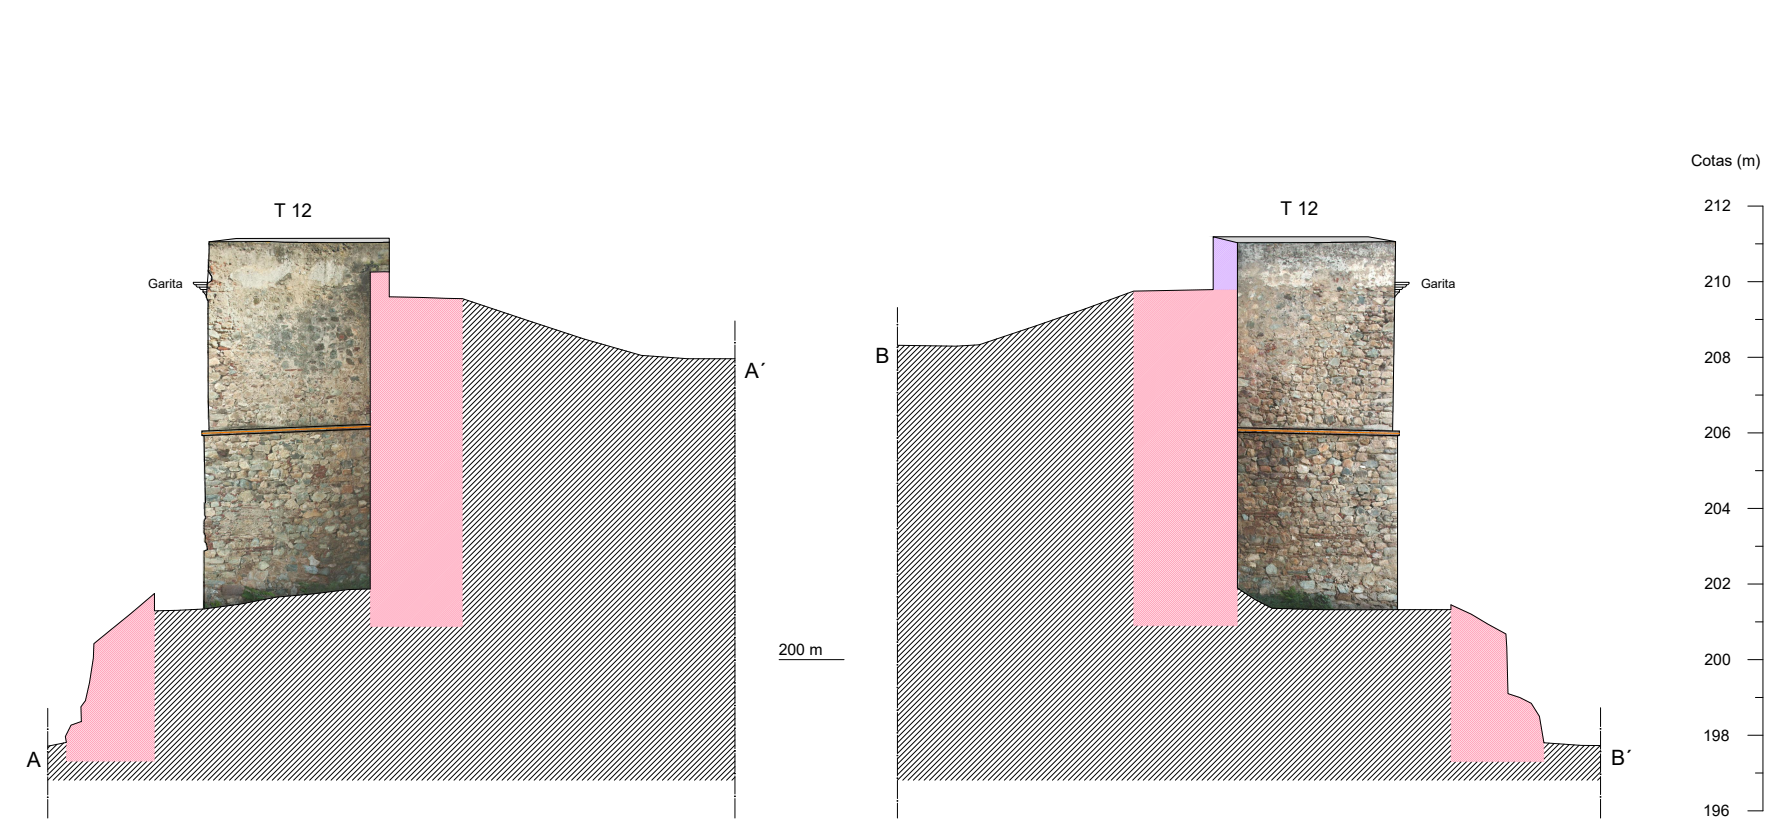


LEYENDA

Fase 1	Relleno
Fase 2	Roca
Fase 3	Tapial erosionado
Fase 4	

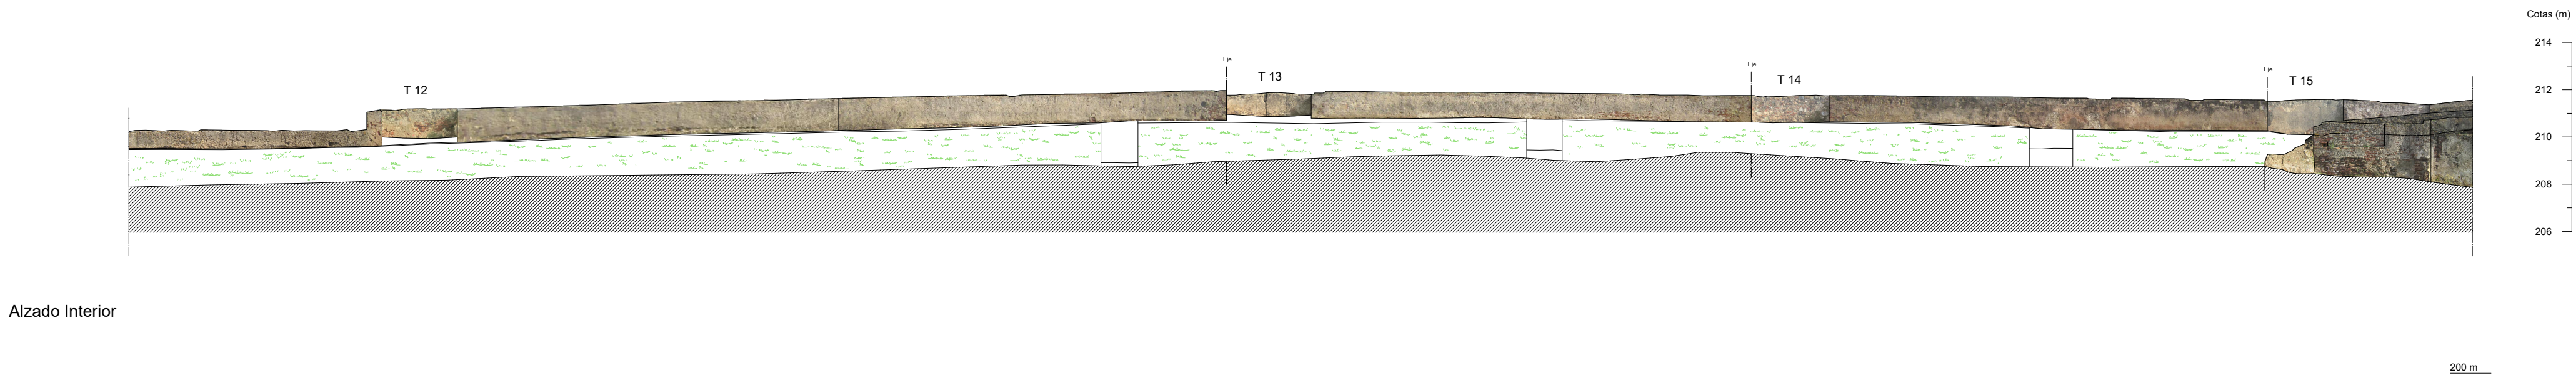

RESTAURACIÓN Y CONSOLIDADICÓN - TRAMO
PUERTA DE CARROS A PUERTA DEL ALPÉNIZ EN
LA ALCAZABA DE BADAJOZ

Nº. 2.6.2

ESCALA

1: 200

PLANO:
PLANTA Y ALZADOS TRAMO 6-7
ESTADO ARQUEOLÓGICO

Junio 2012

www.levantamientos.com