


SECCIÓN OESTE-ESTE

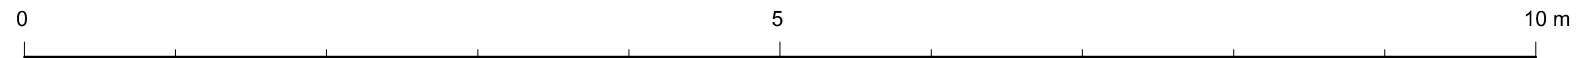

PUERTA DE SEVILLA EN EL RECINTO AMURALLADO DE NIEBLA

A. ALMAGRO / arq. RABASF

ENERO 2016