


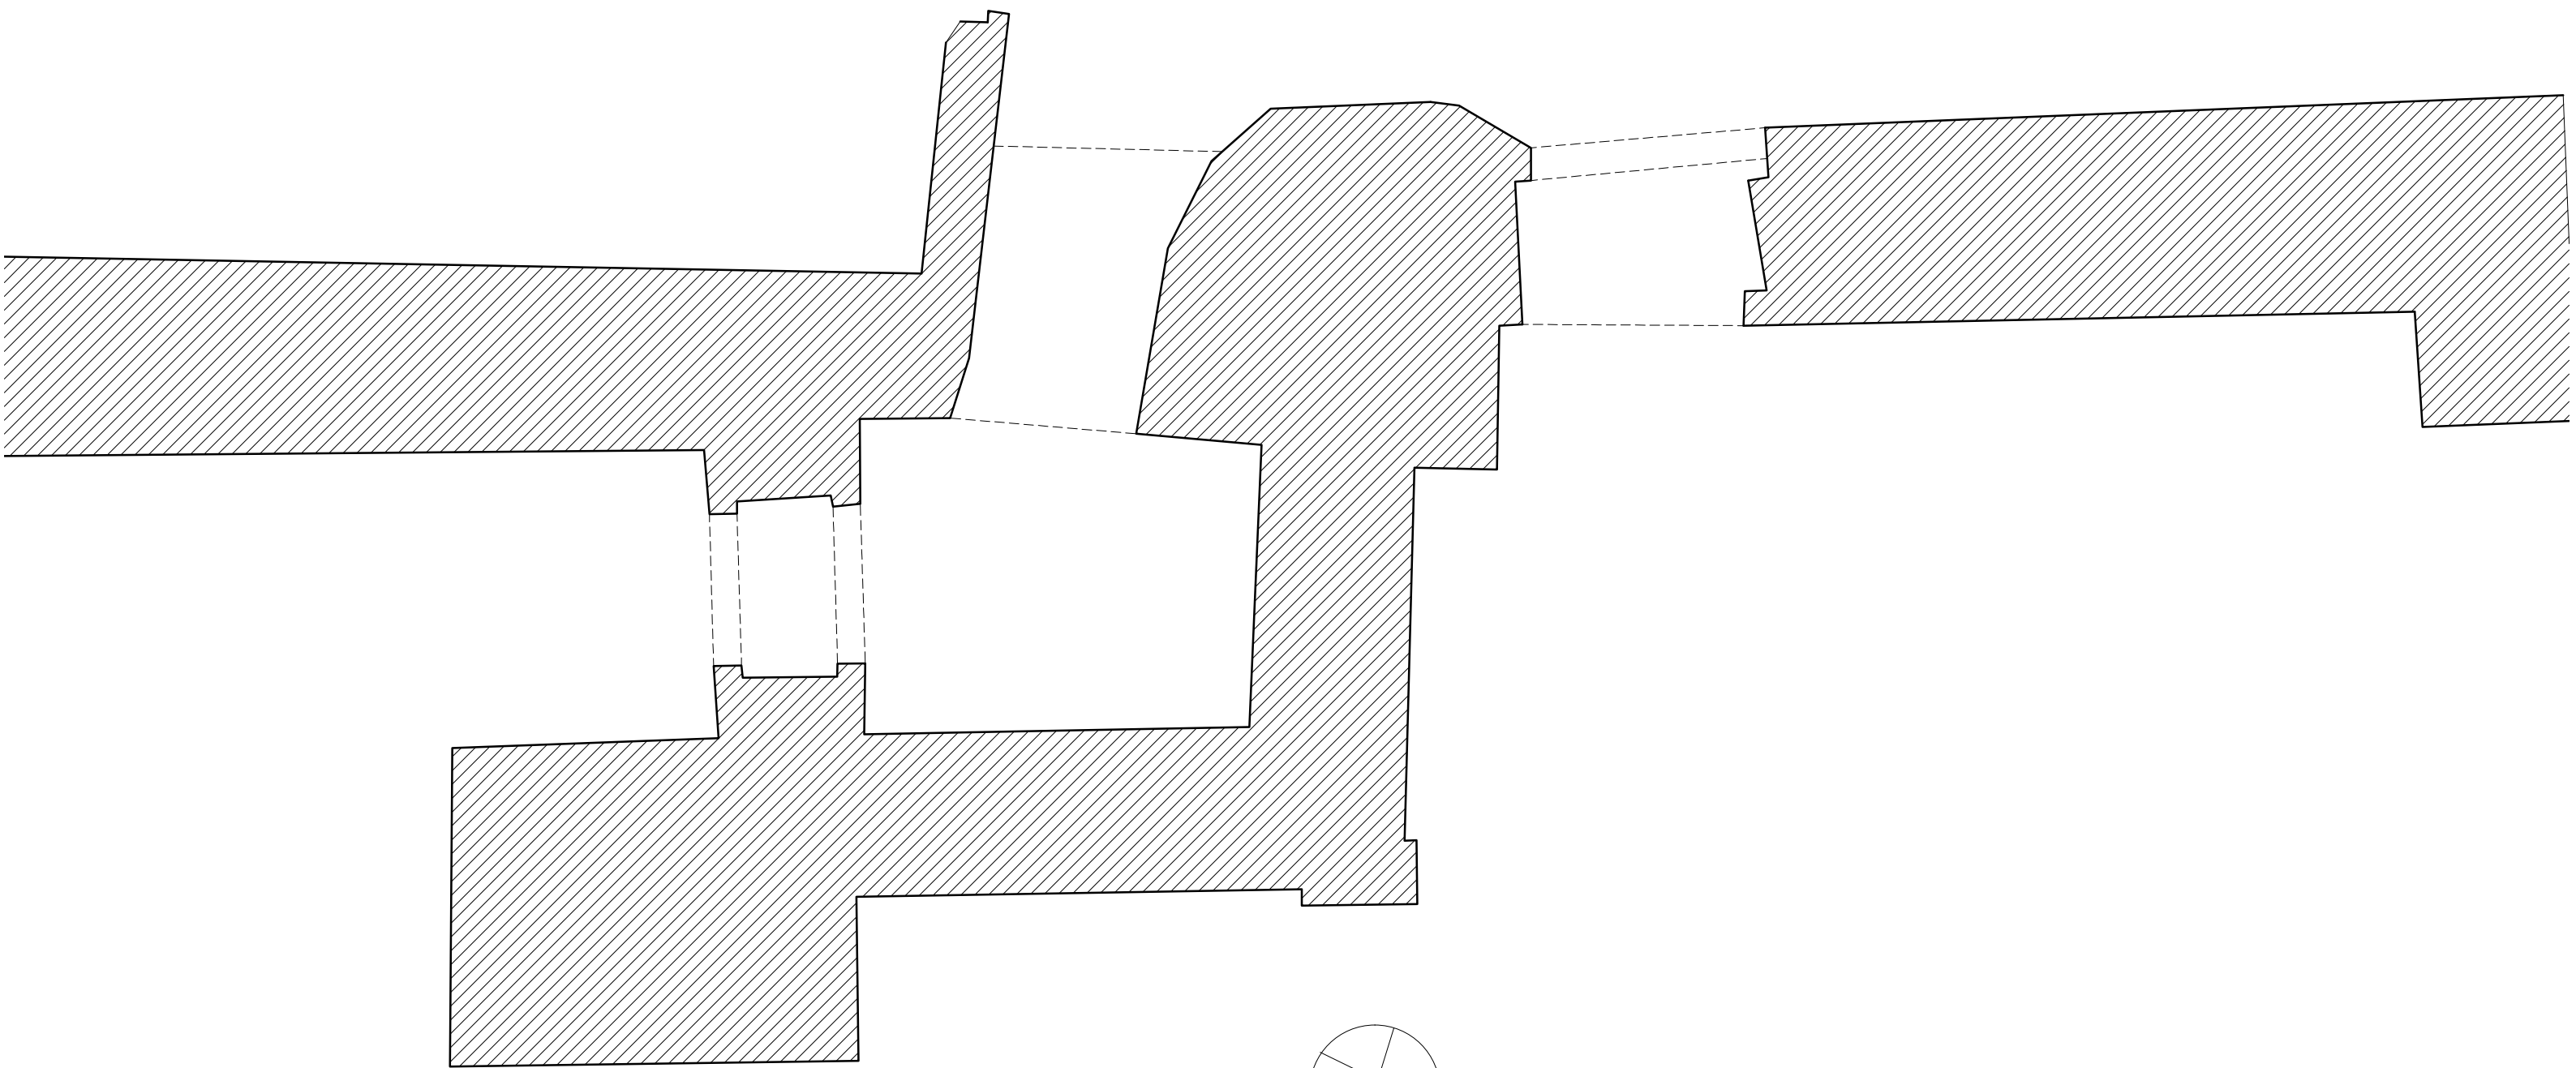

PLANTA

0 5 10 m

PUERTA DEL ALPENDIZ. ALCAZABA DE BADAJOZ

A. ALMAGRO / arq. RABASF

JULIO 2005

