


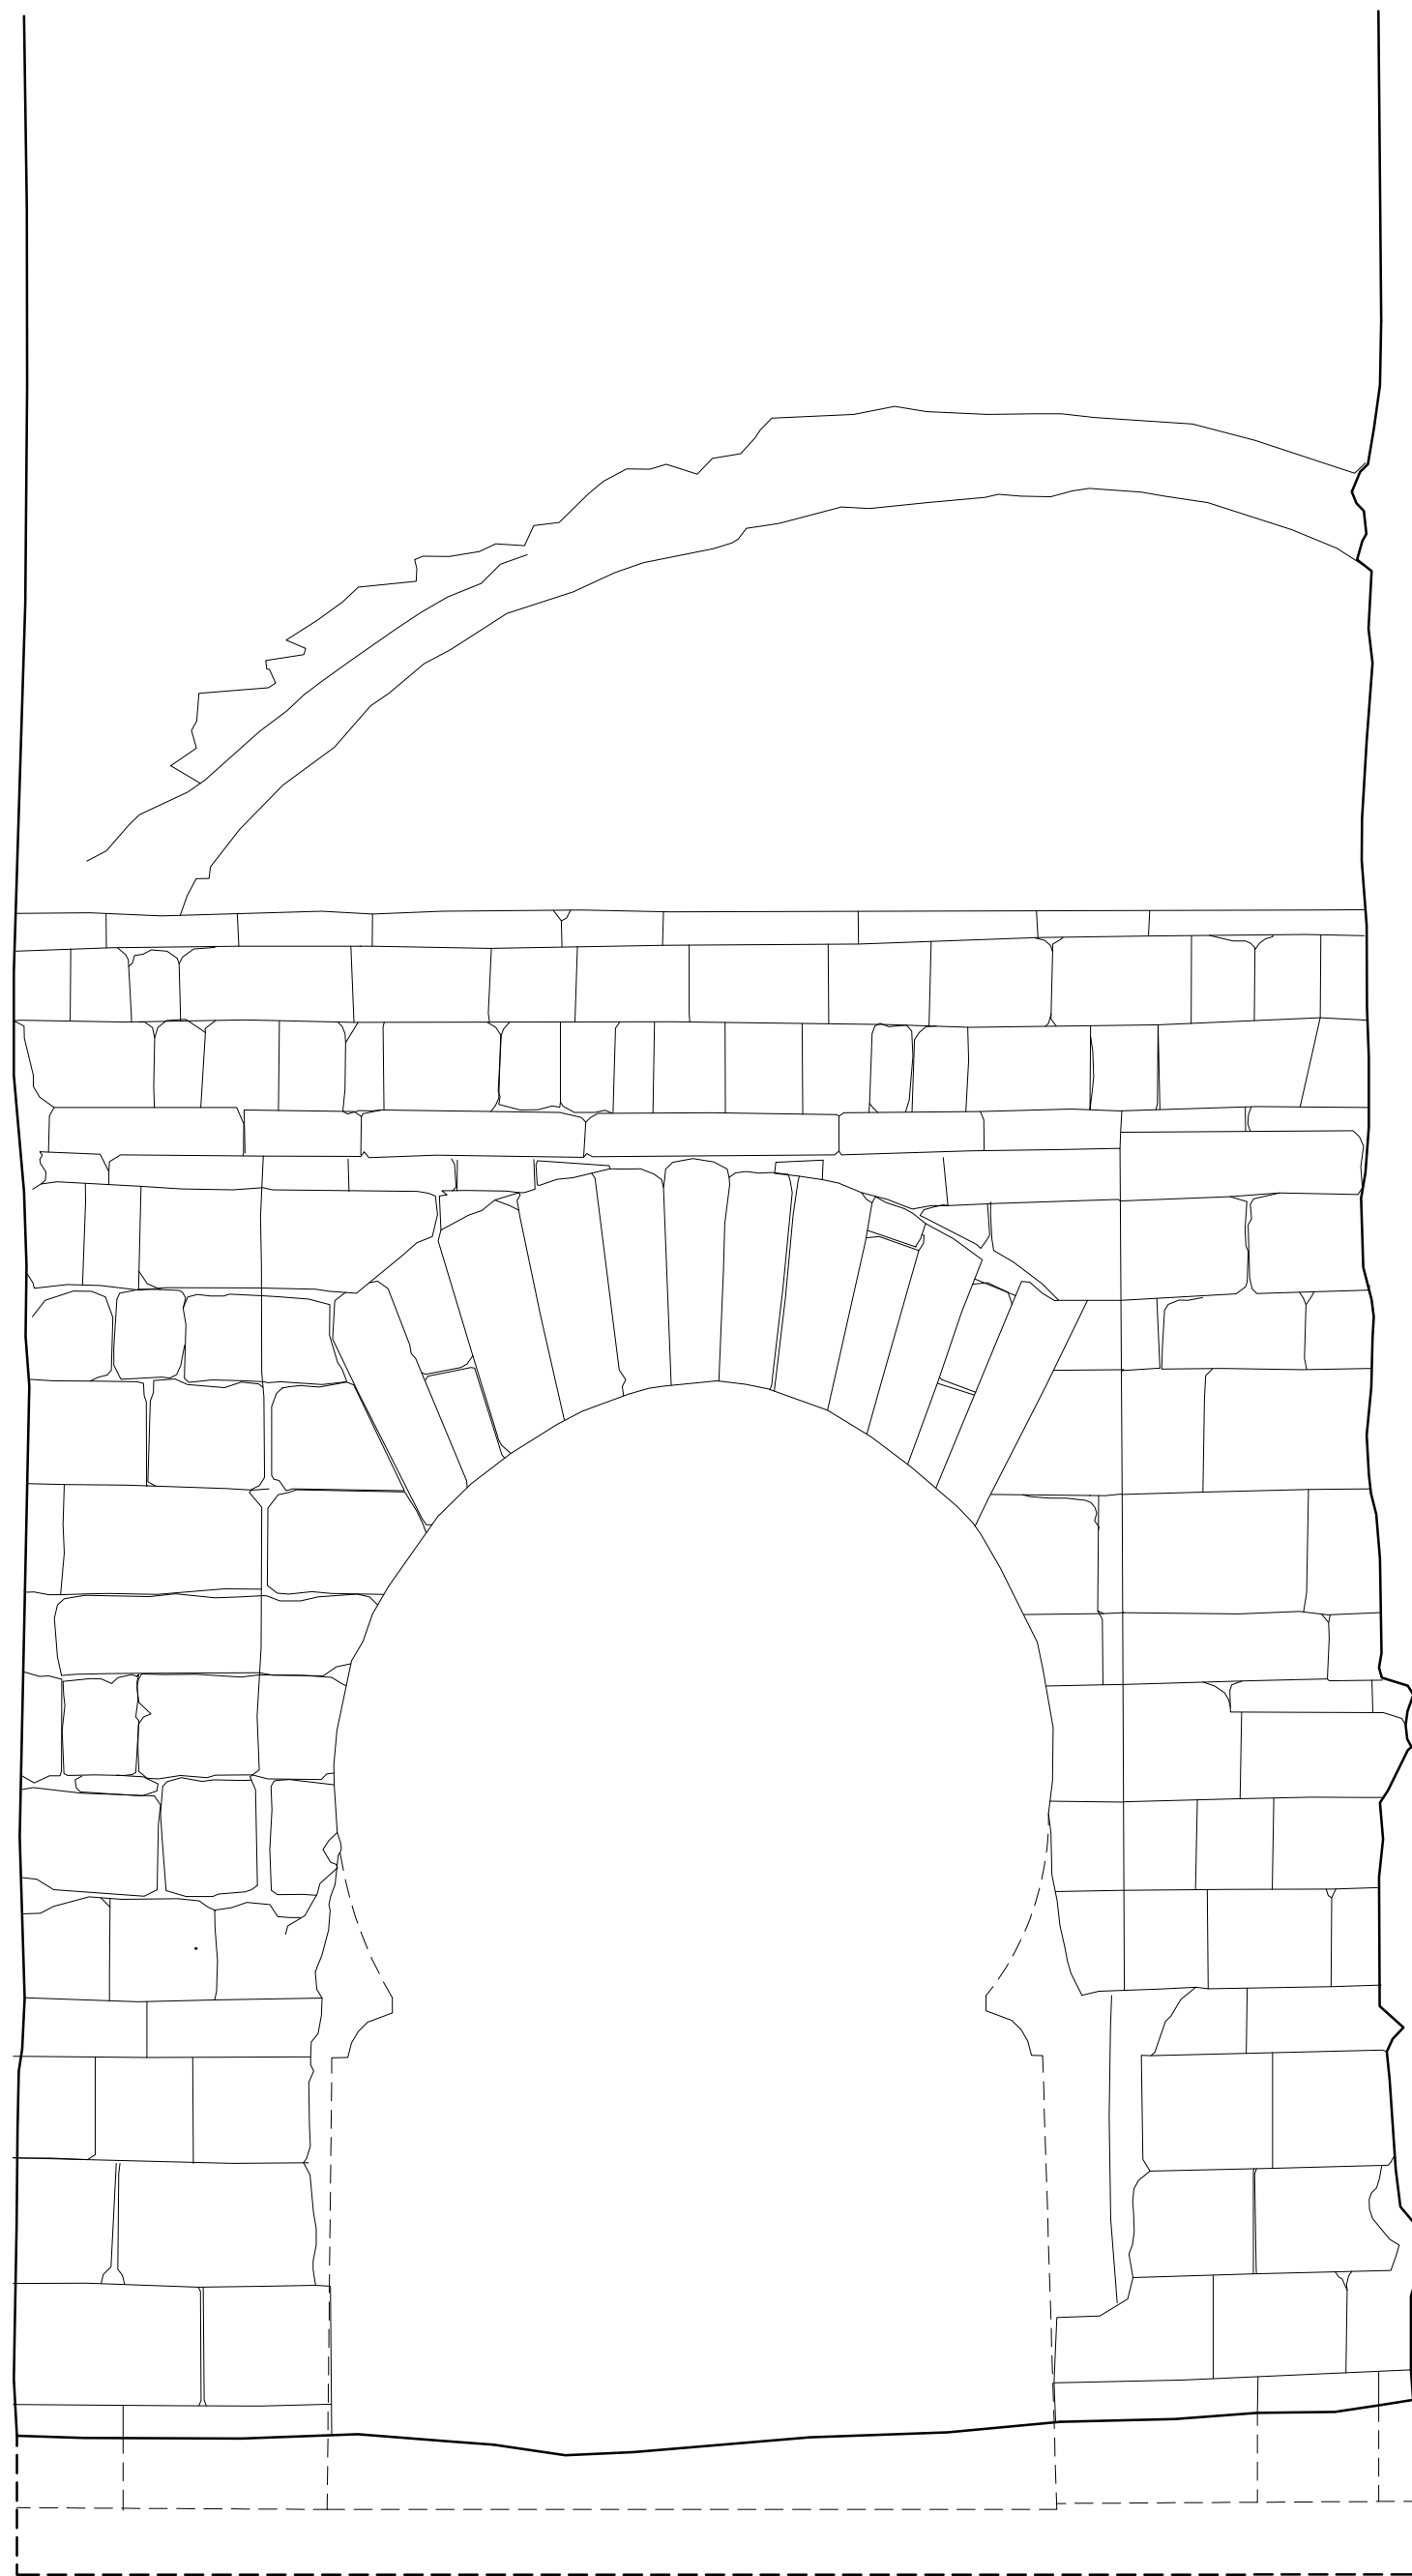

ALZADO EXTERIOR

0 1 2 3m

PUERTA DEL ALPENDIZ. ALCAZABA DE BADAJOZ

A. ALMAGRO / arq. RABASF

JULIO 2005



ALZADO EXTERIOR RESTAURADO