




ALZADO OESTE

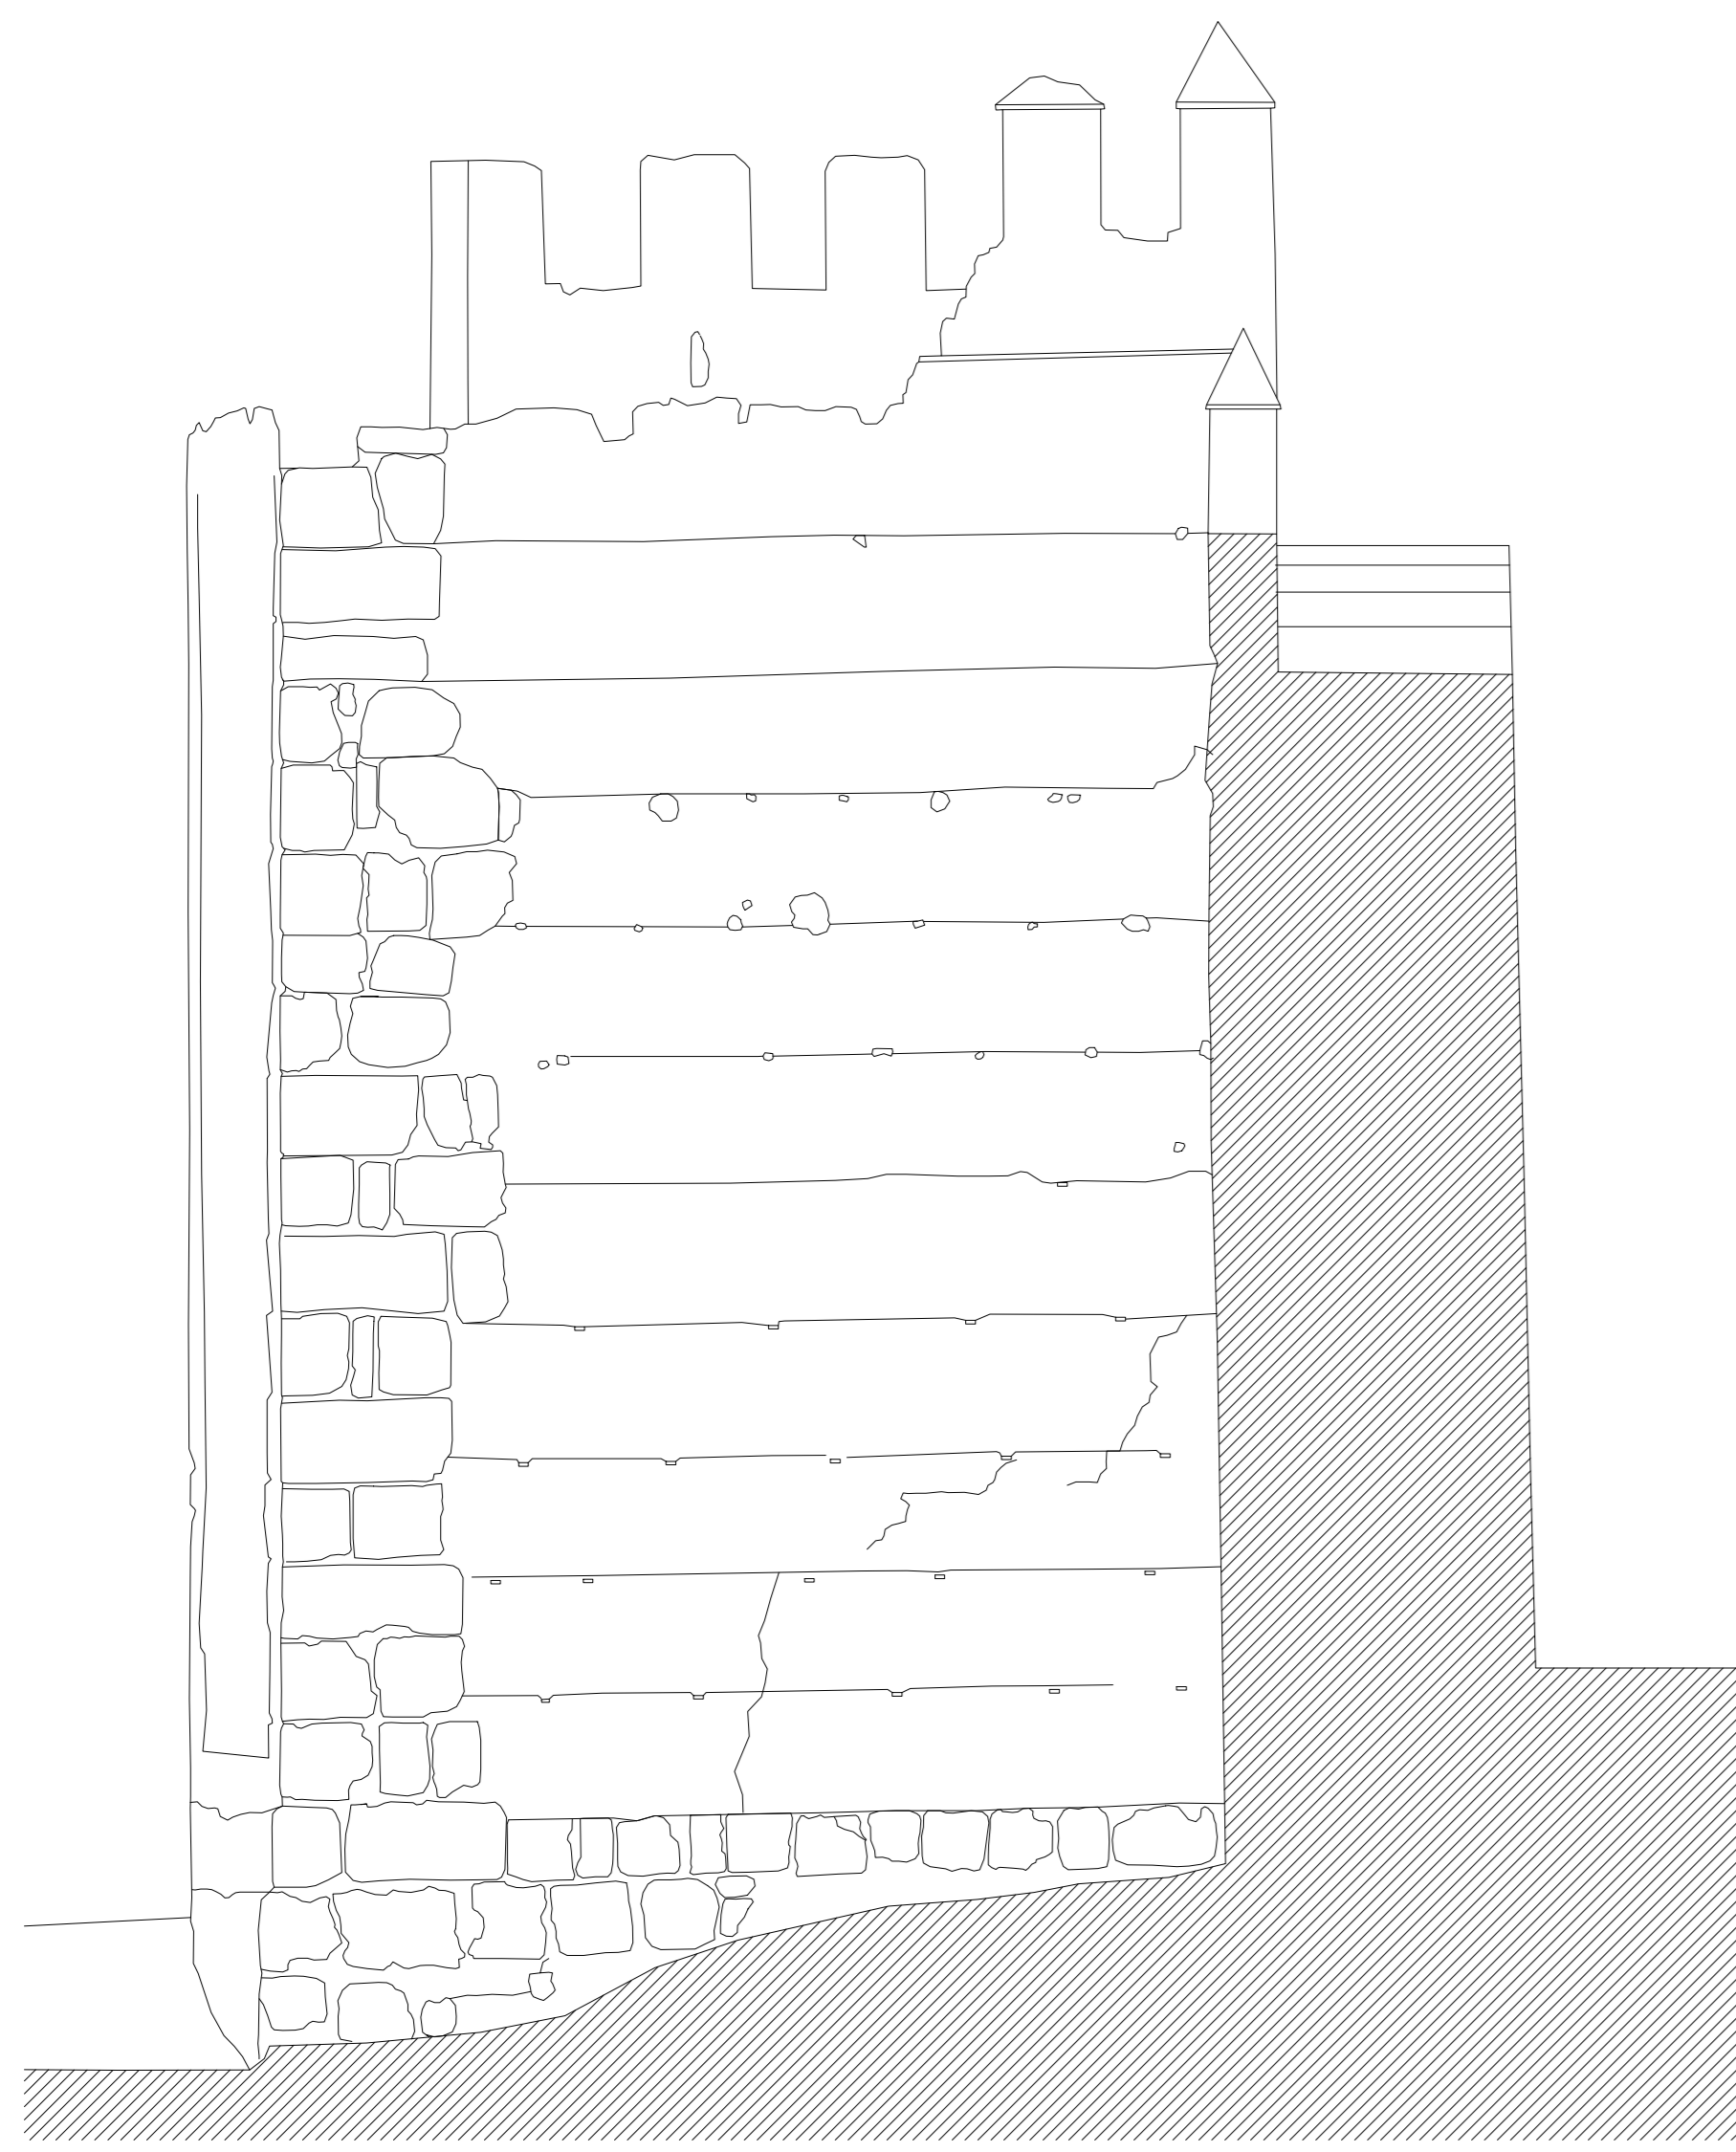

ALZADO SUR

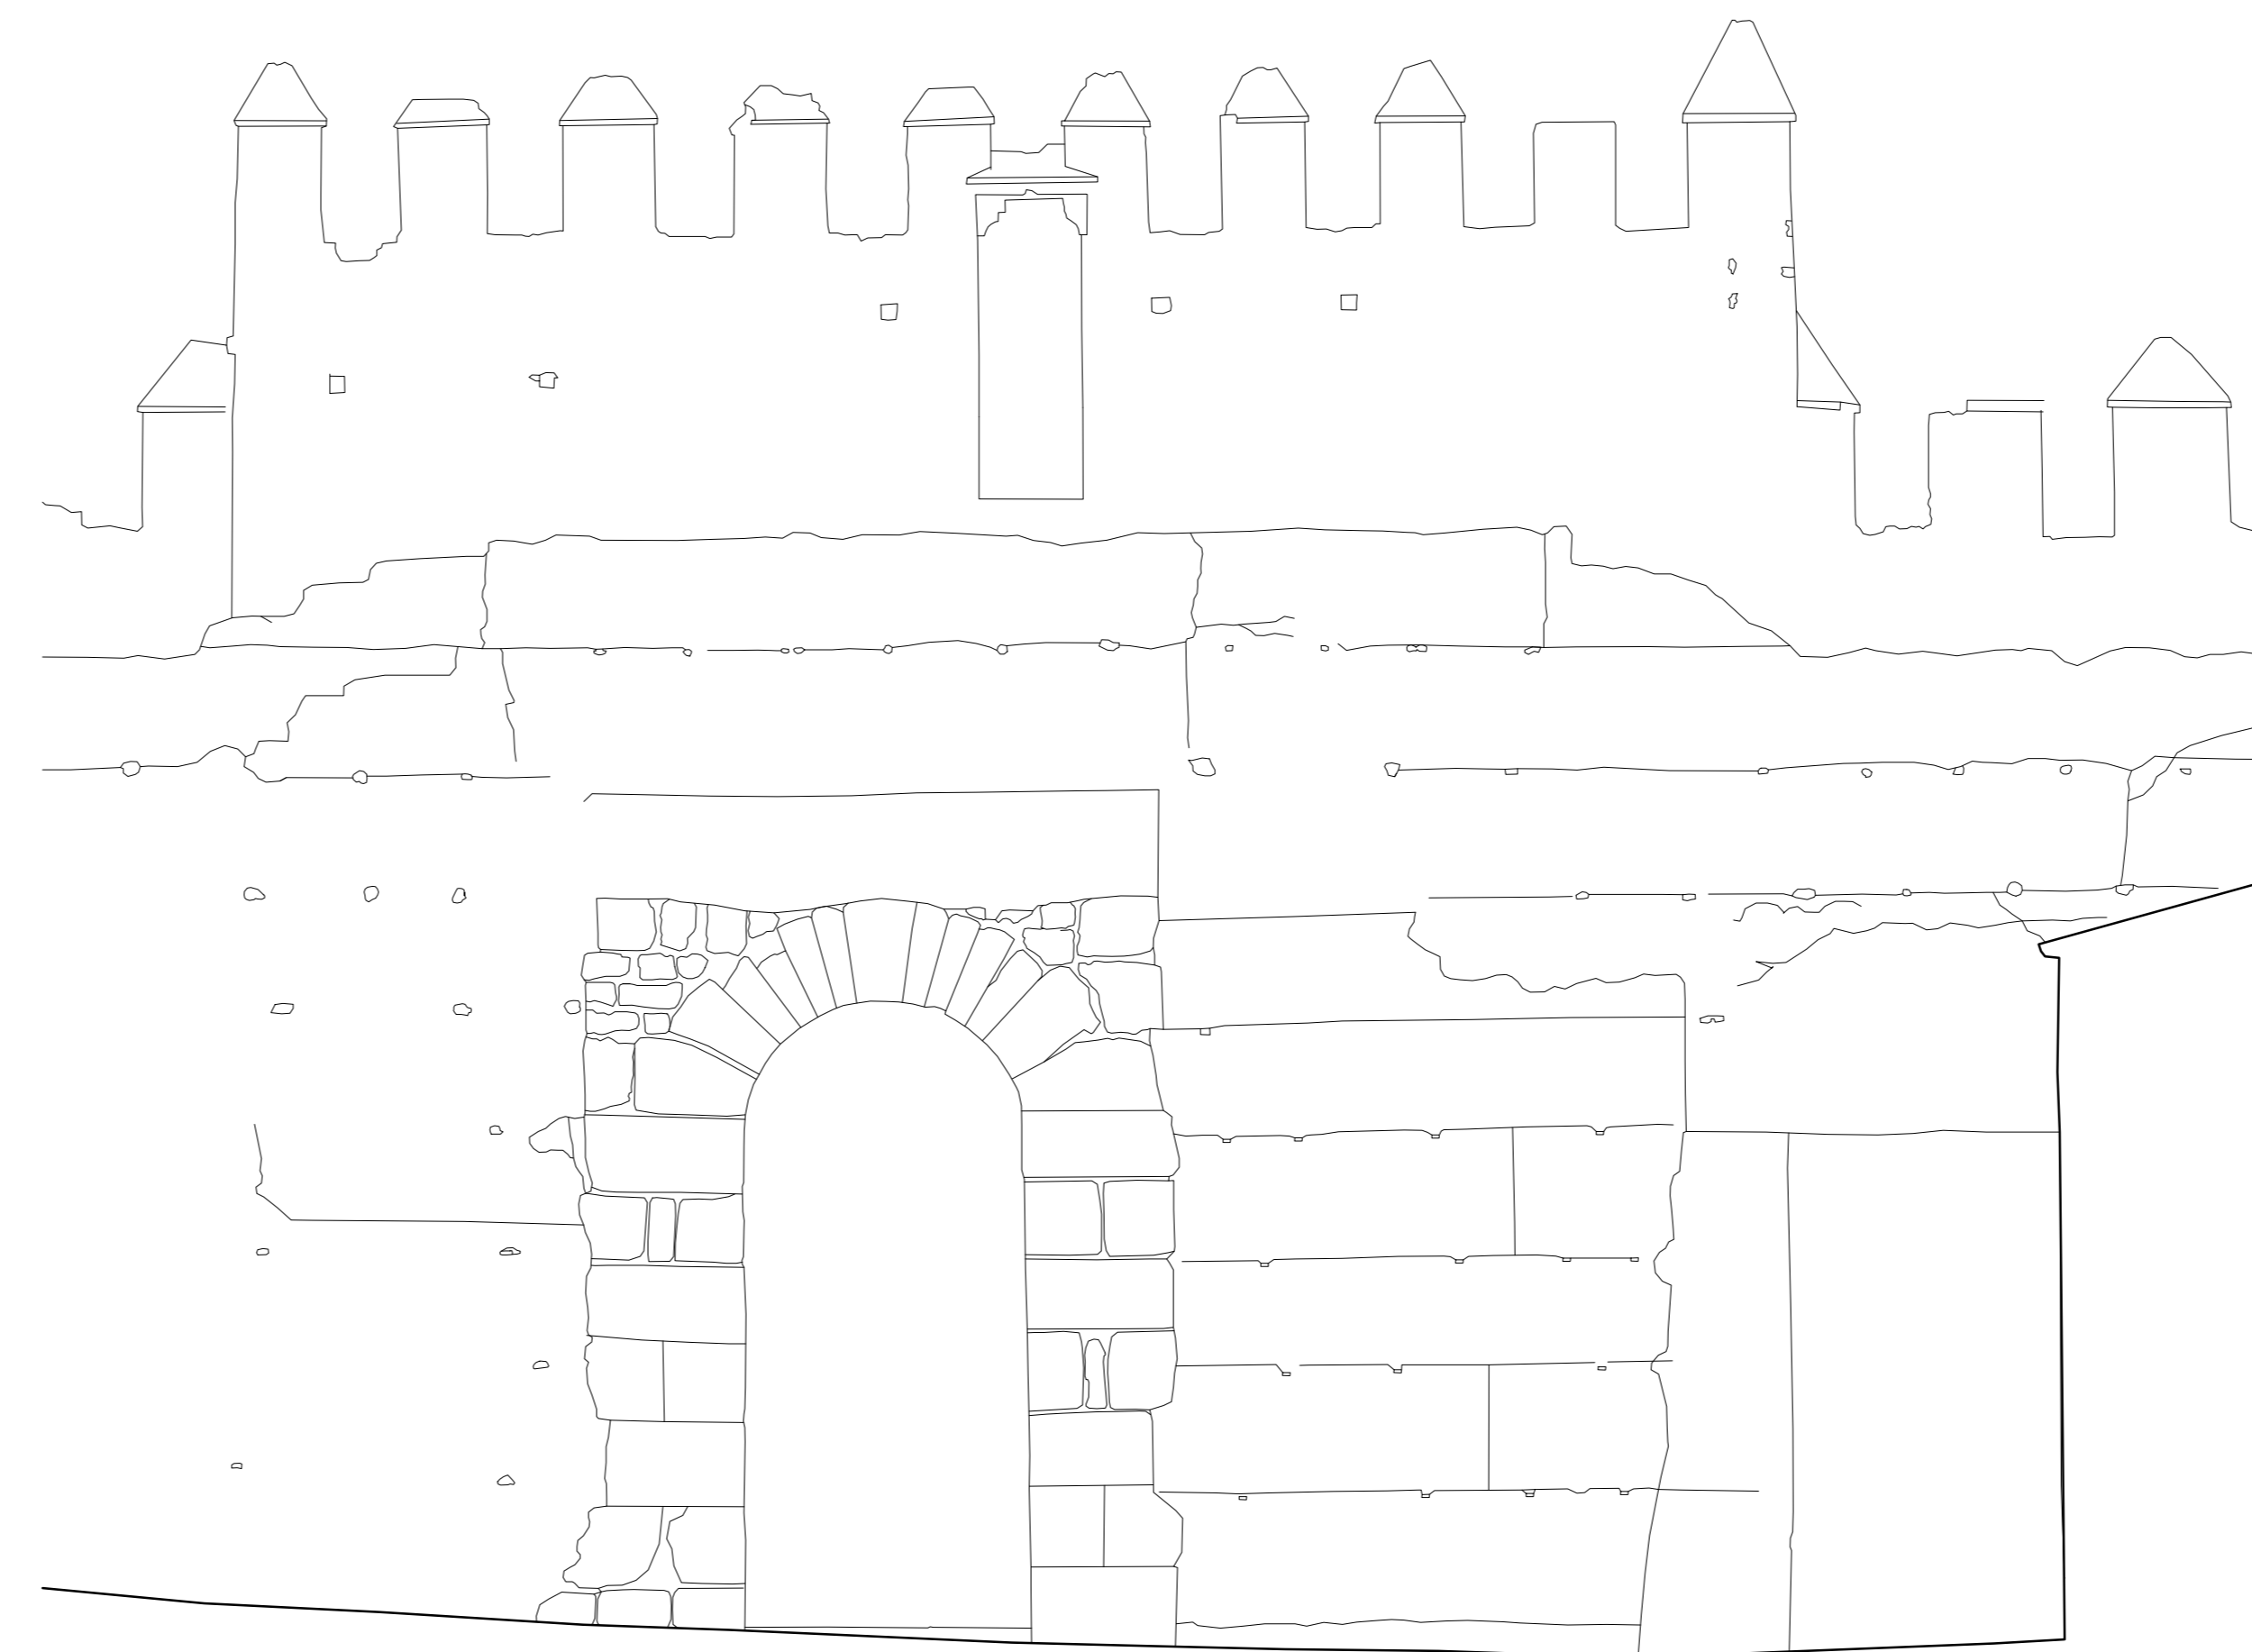

ALZADO ESTE

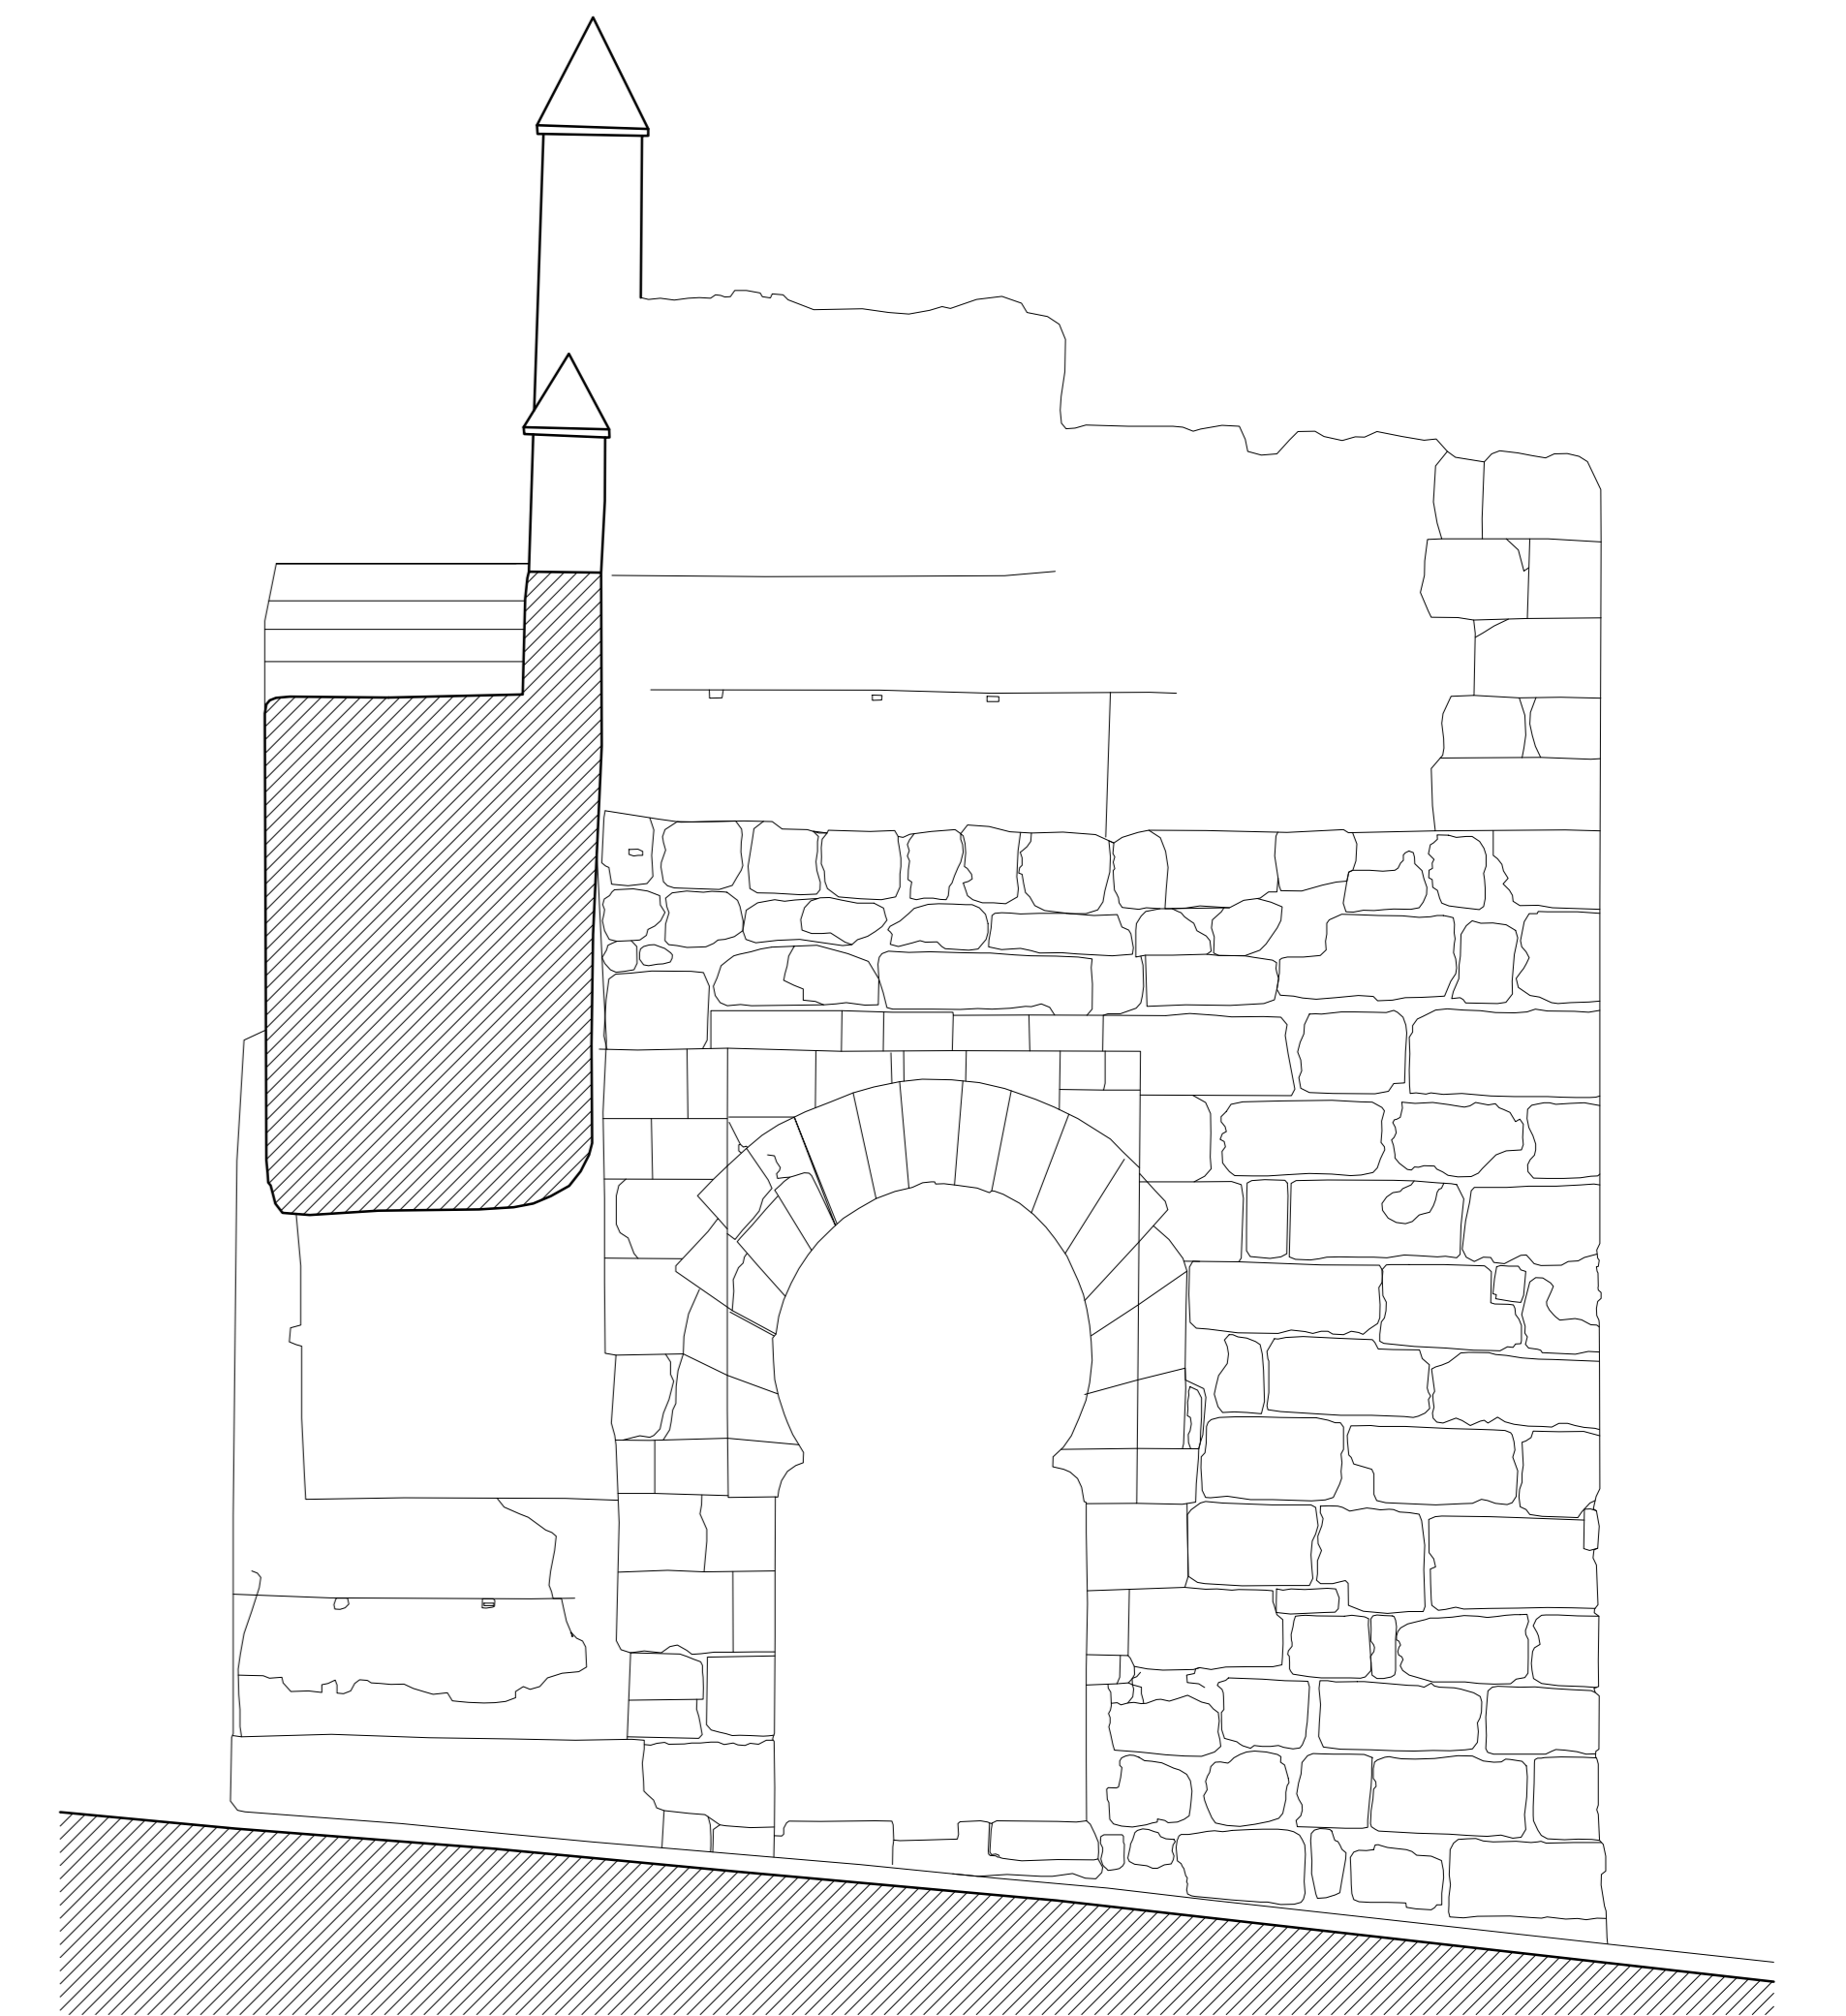

ALZADO NORTE

