



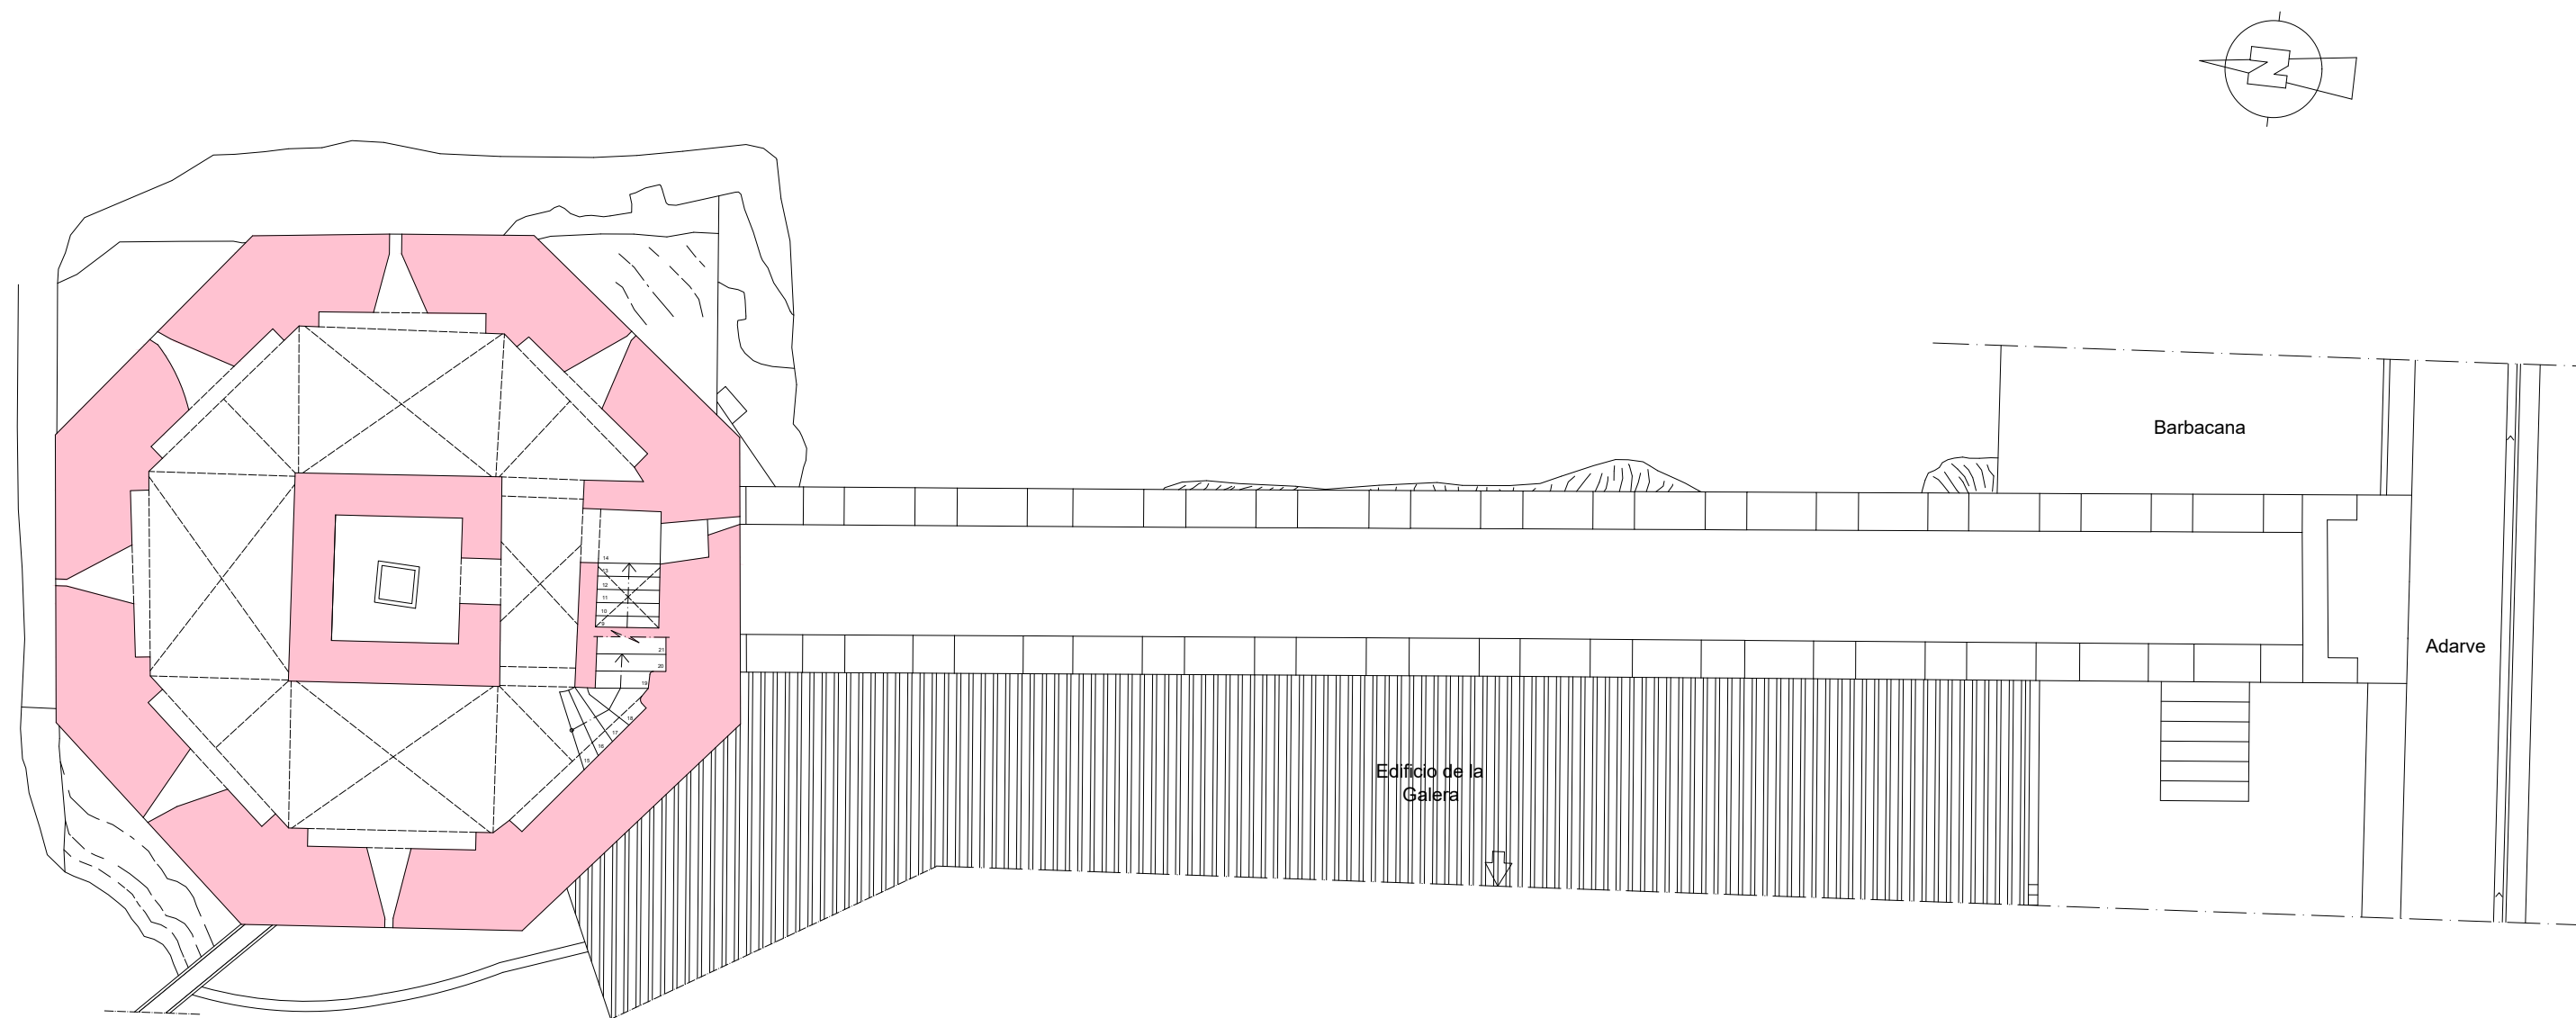

LEYENDA

- Fase 1. Árabe.
- Fase 2. Cristiana.
- Fase 3. Actual.

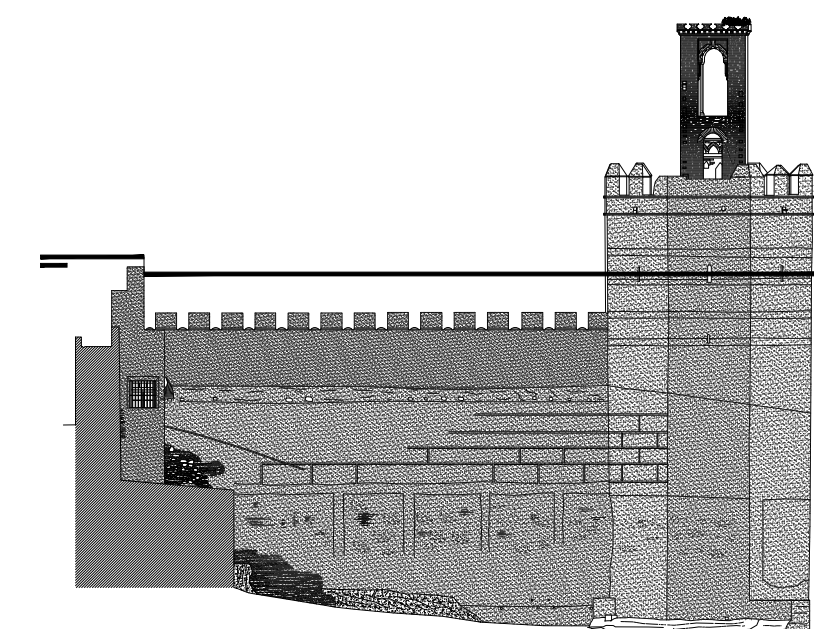

ESCALA GRÁFICA 1 / 100



www.levantamientos.com

LEVANTAMIENTO ARQUITECTÓNICO
TORRE DE ESPANTAPERROS
BADAJOZ

PLANTA INTERMEDIA

JUNIO 2003

Nº: 1.4
ESCALA
1:100