



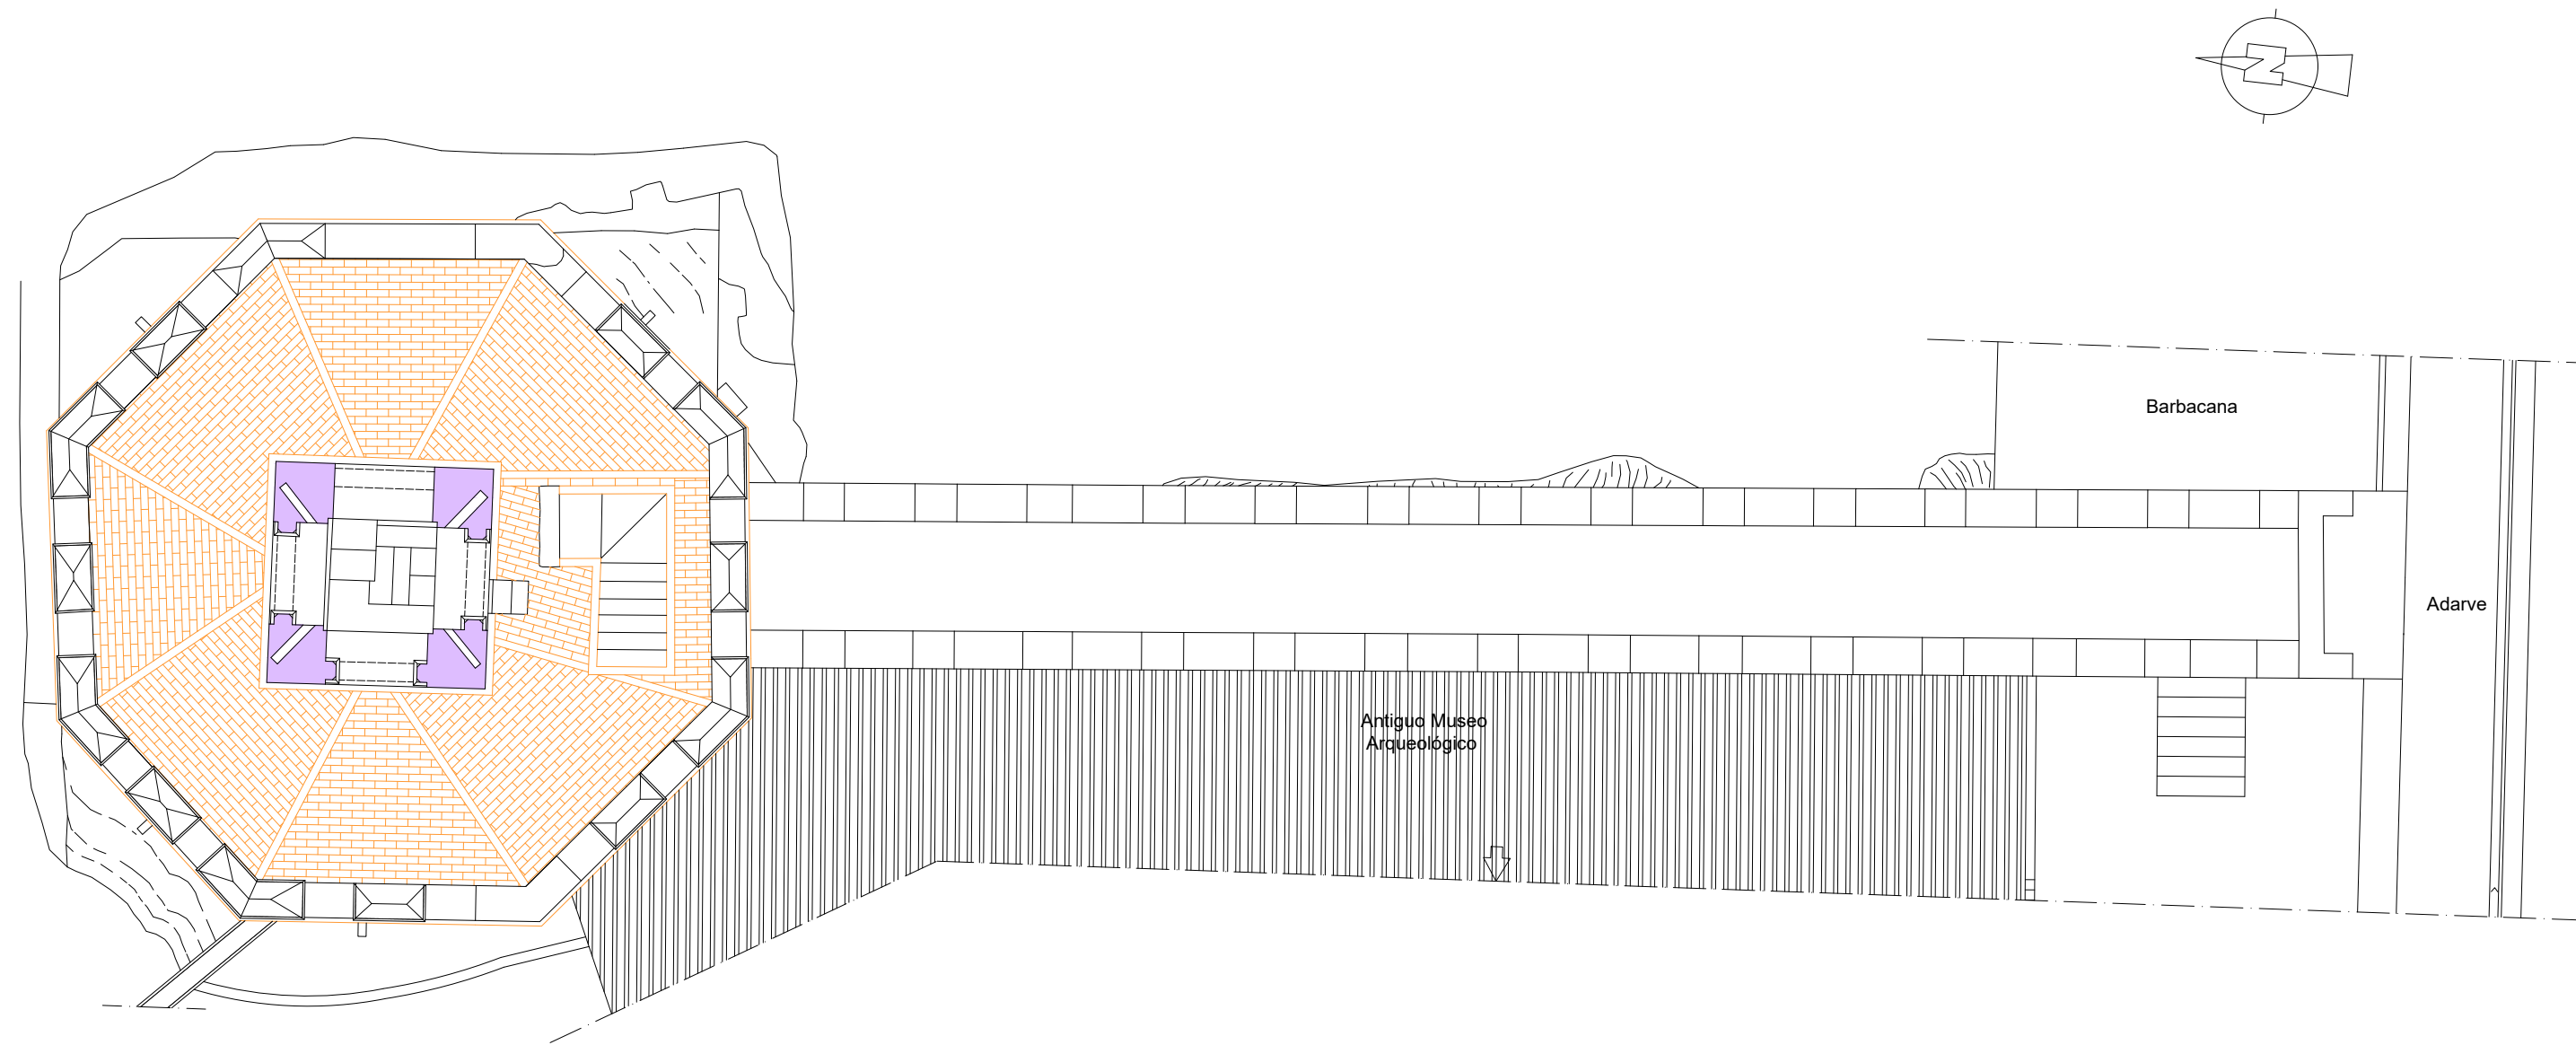

LEYENDA

- Fase 1. Árabe.
- Fase 2. Cristiana.
- Fase 3. Actual.

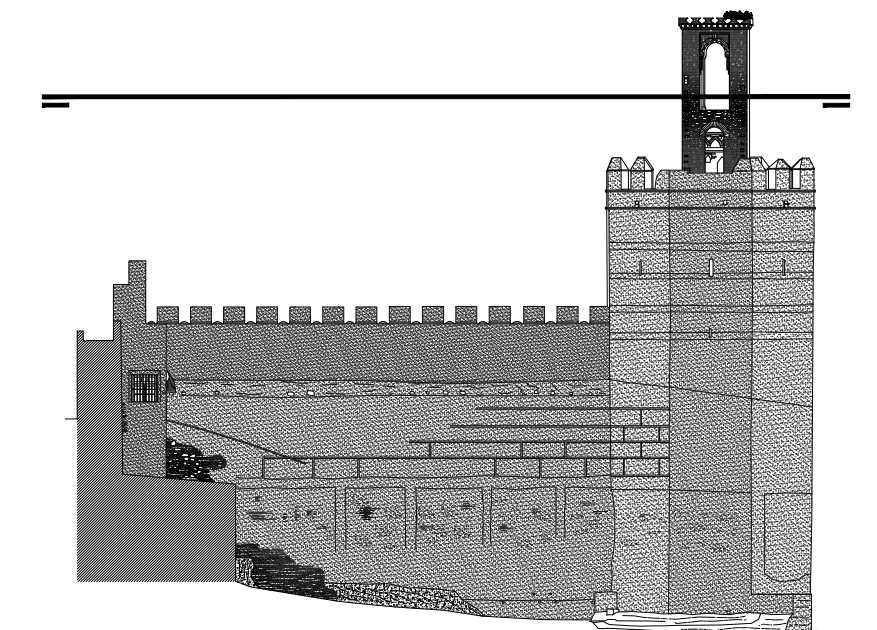

ESCALA GRÁFICA 1 / 100



LEVANTAMIENTO ARQUITECTÓNICO
TORRE DE ESPANTAPERROS
BADAJOZ

Nº: 1.6
PLANTA CAMPANARIO
ESCALA 1:100



www.levantamientos.com

JUNIO 2003