



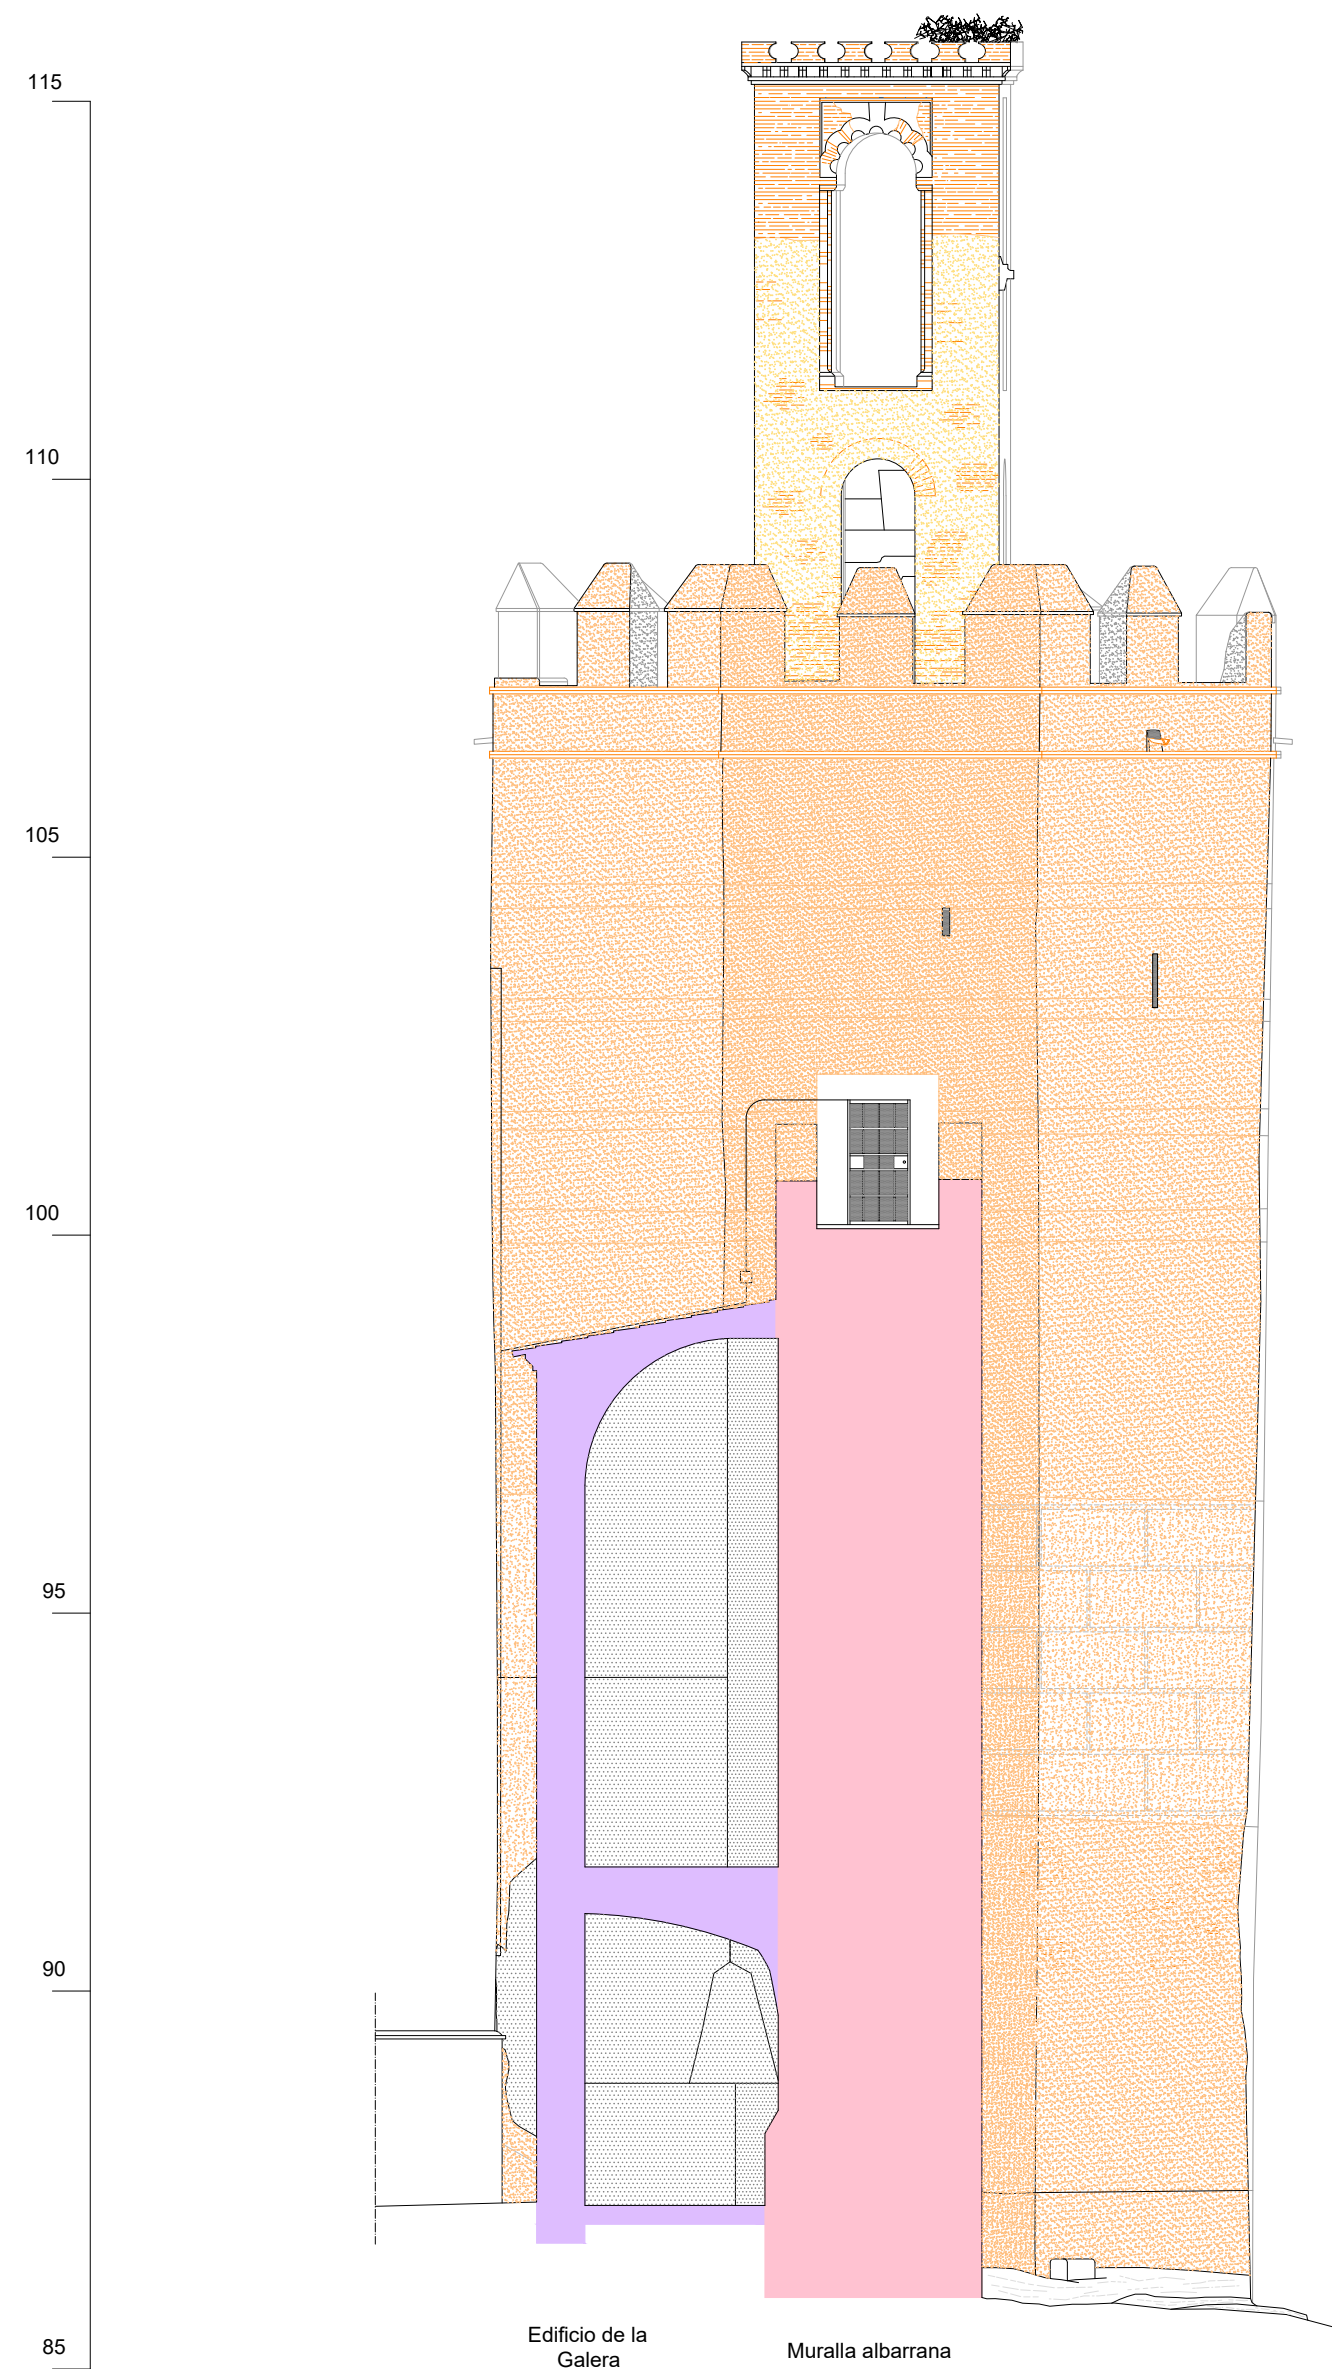

ALZADO 1


100 m

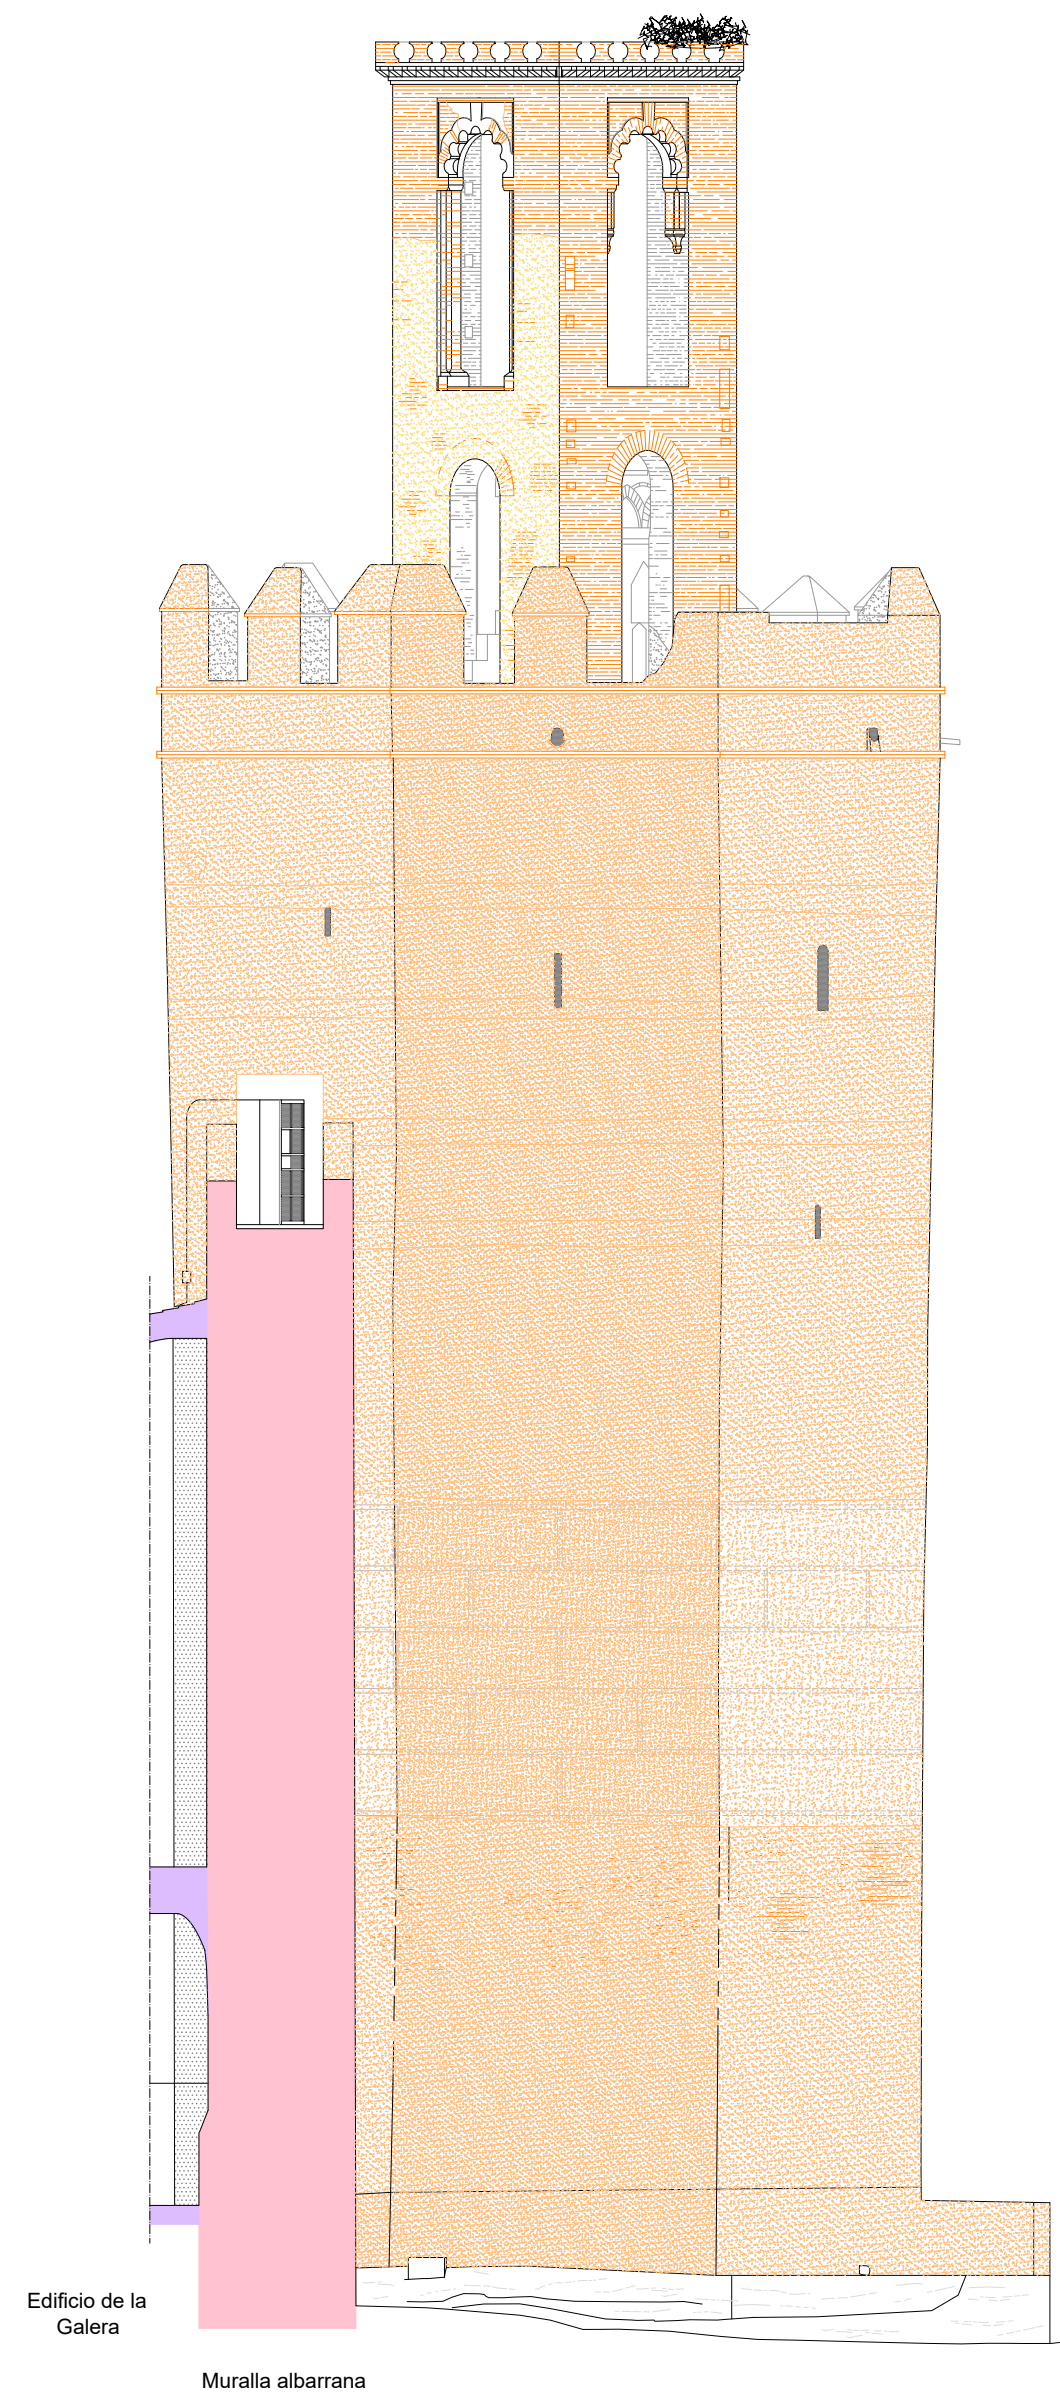

ALZADO 2

LEYENDA

- Fase 1. Árabe.
- Fase 2. Cristiana.
- Fase 3. Actual.

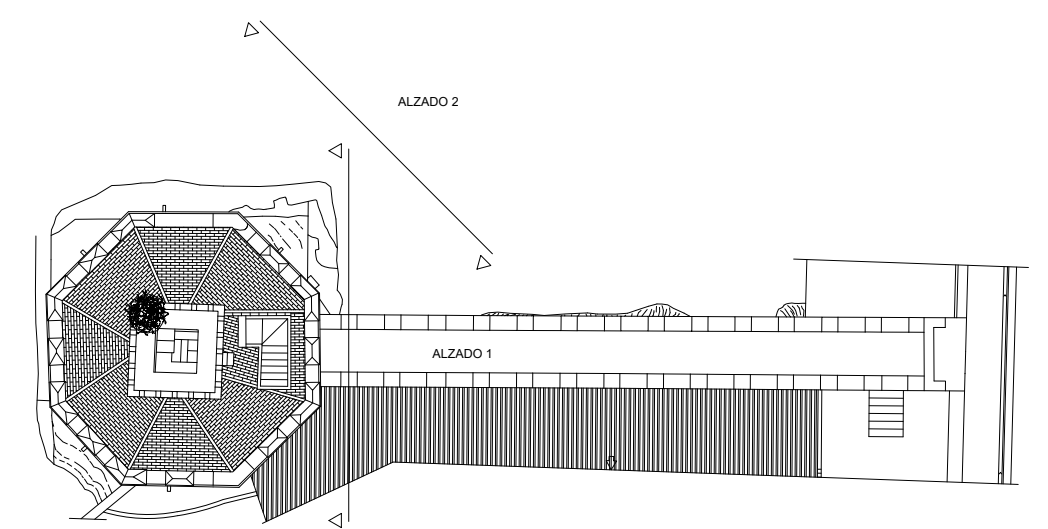

ESCALA GRÁFICA 1/100

0m 5m 10m



LEVANTAMIENTO ARQUITECTÓNICO
TORRE DE ESPANTAPERROS
BADAJOZ

ALZADOS 1 - 2

JUNIO 2003

Nº: 8

ESCALA
1:100