



ALZADO 6

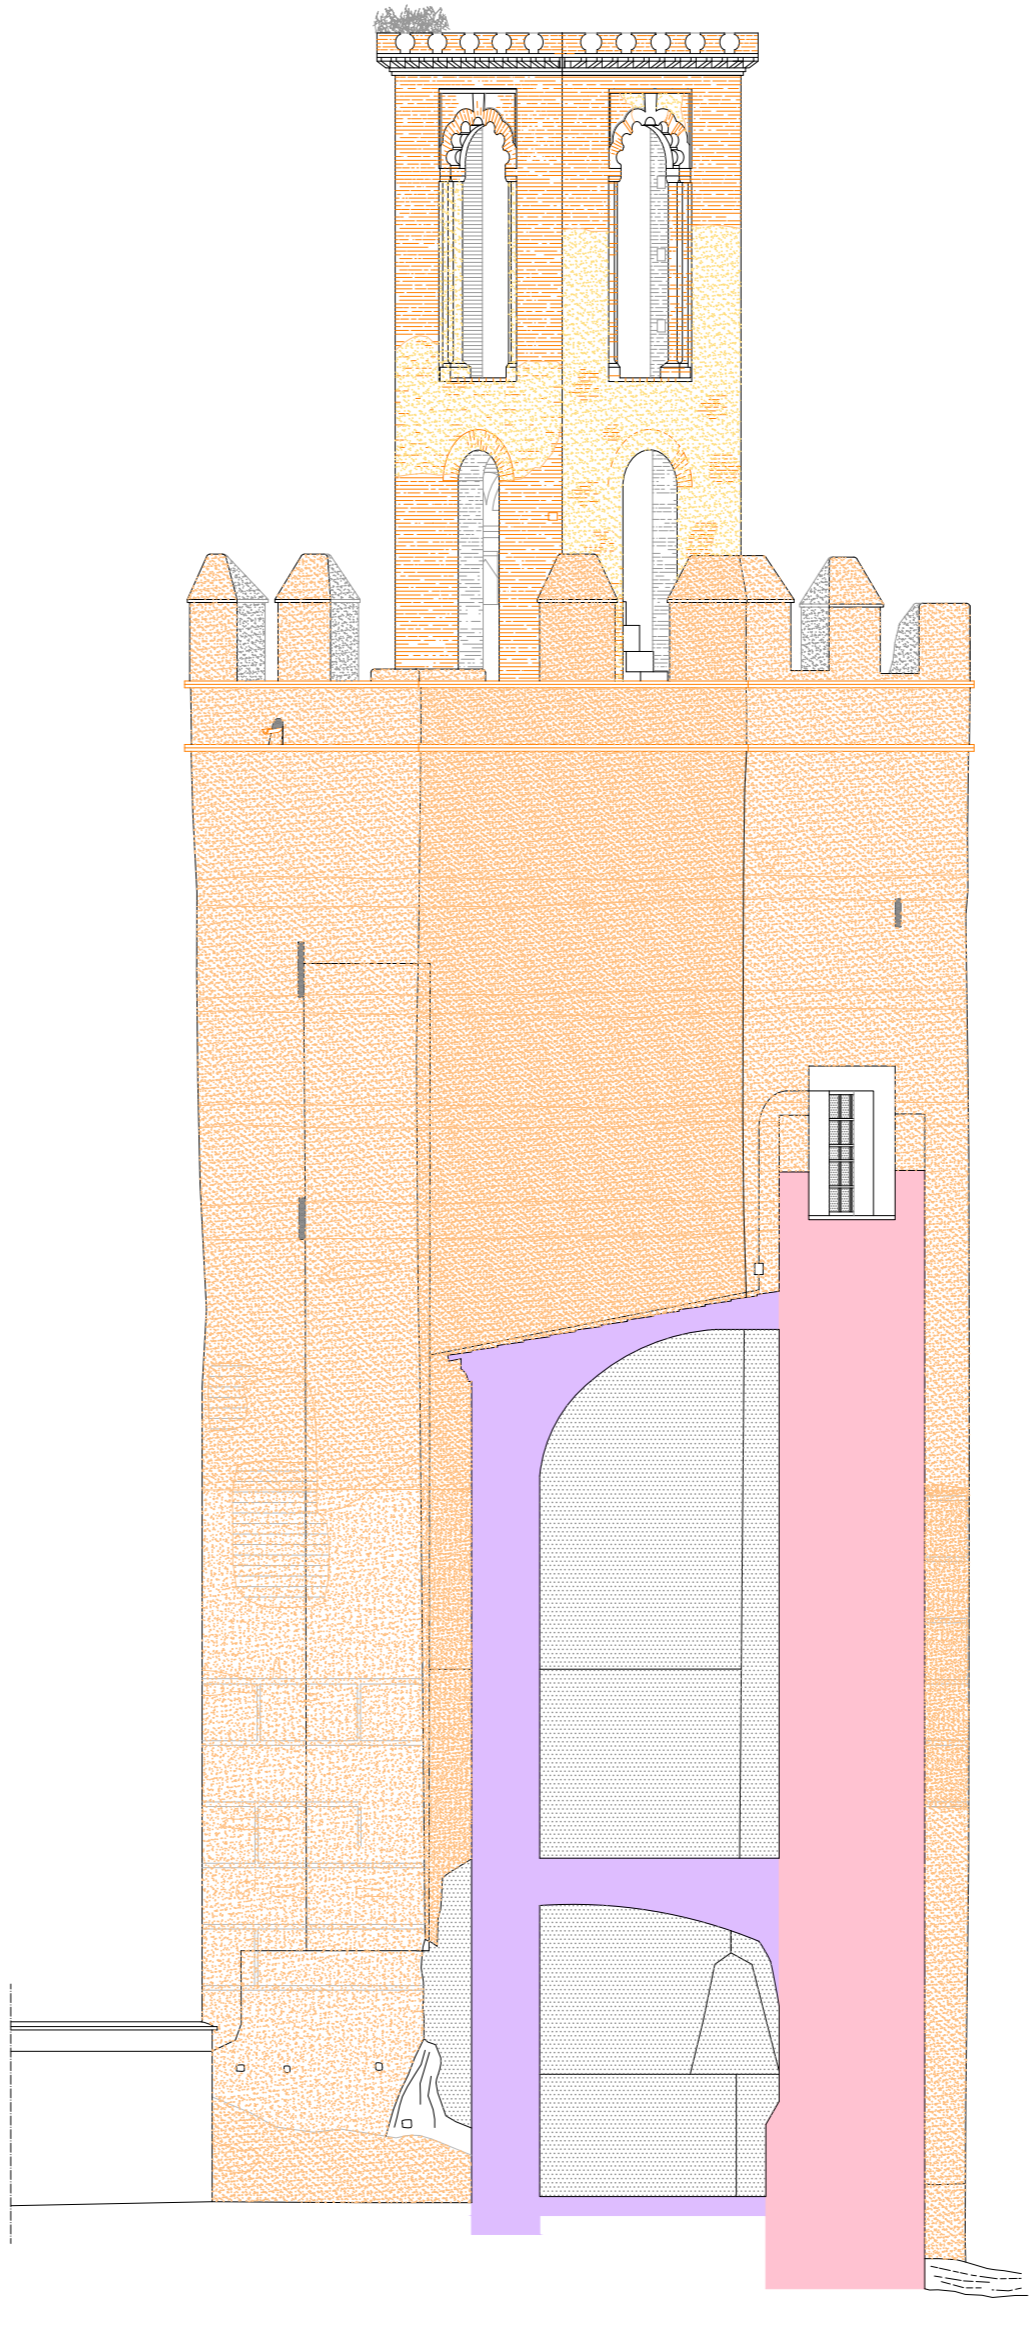

ALZADO 8

LEYENDA

- Fase 1. Árabe.
- Fase 2. Cristiana.
- Fase 3. Actual.

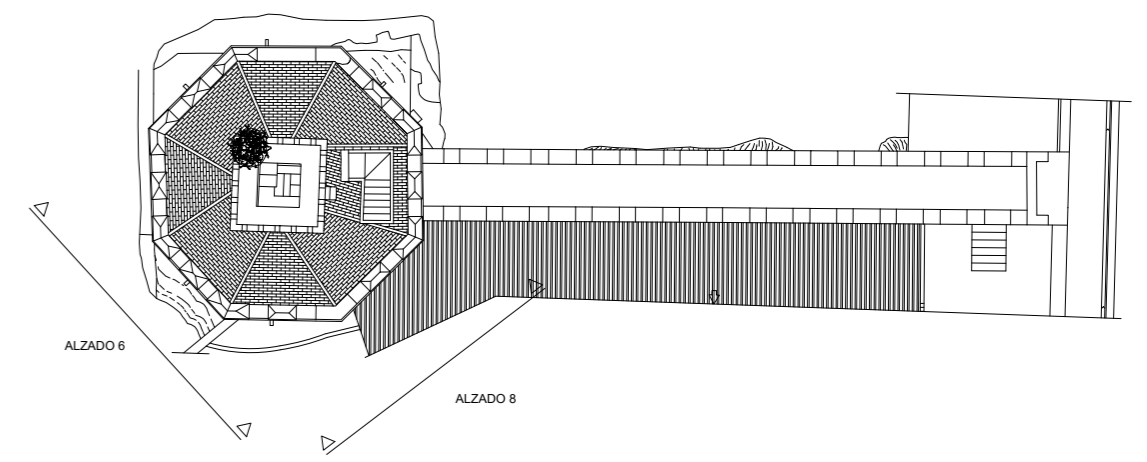

ESCALA GRÁFICA 1/100



LEVANTAMIENTO ARQUITECTÓNICO
TORRE DE ESPANTAPERROS
BADAJOZ

ALZADOS 6 - 8

JUNIO 2003

Nº: 11

ESCALA
1:100