




ALZADO 1

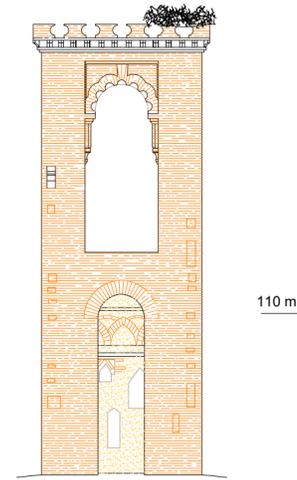


ALZADO 3

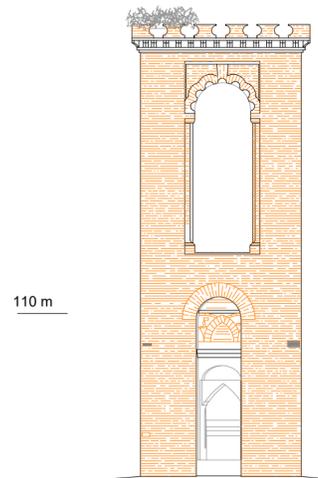


ALZADO 5

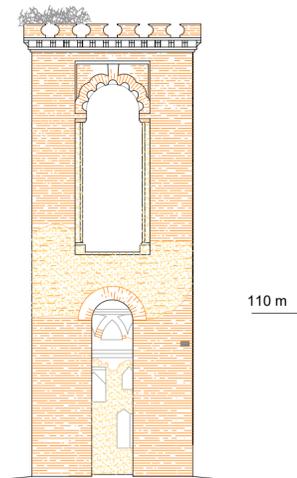

ALZADO 7

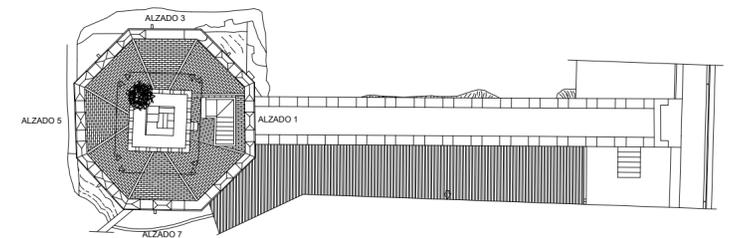

ESCALA GRÁFICA 1/100

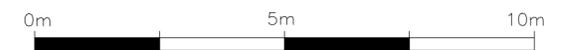

LEVANTAMIENTO ARQUITECTÓNICO
TORRE DE ESPANTAPERROS
BADAJOZ

ALZADOS CAMPANARIO

JUNIO 2003

Nº: 13

ESCALA

1:100

www.levantamientos.com