


SECCIÓN TRANSVERSAL

LEYENDA

- Fase 1. Árabe.
- Fase 2. Cristiana.
- Fase 3. Actual.

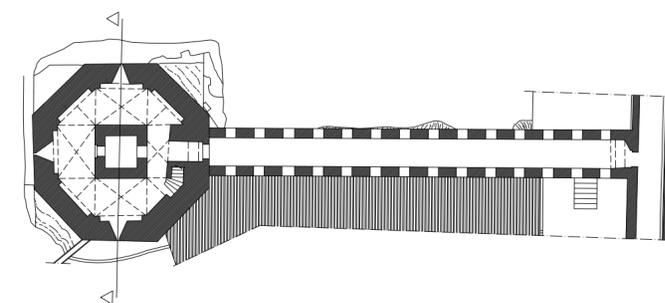

ESCALA GRÁFICA 1/100



LEVANTAMIENTO ARQUITECTÓNICO
TORRE DE ESPANTAPERROS
BADAJOZ

SECCIÓN TRANSVERSAL

JUNIO 2003

Nº: 15

ESCALA
1:100