


ALZADO EXTERIOR

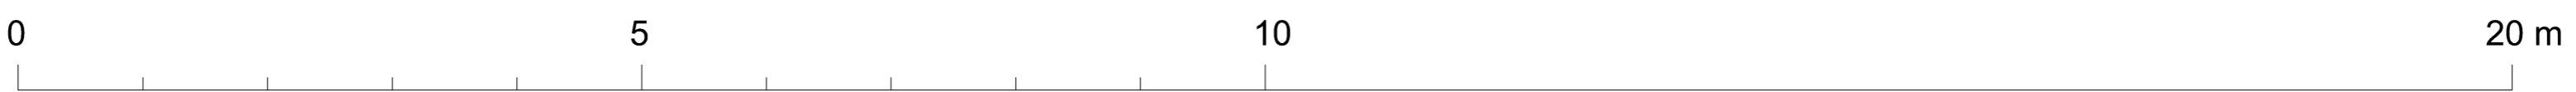

BAB AL-HAD. RABAT

A. ALMAGRO / arq. ESCUELA DE ESTUDIOS ÁRABES, CSIC

OCTUBRE 2015