



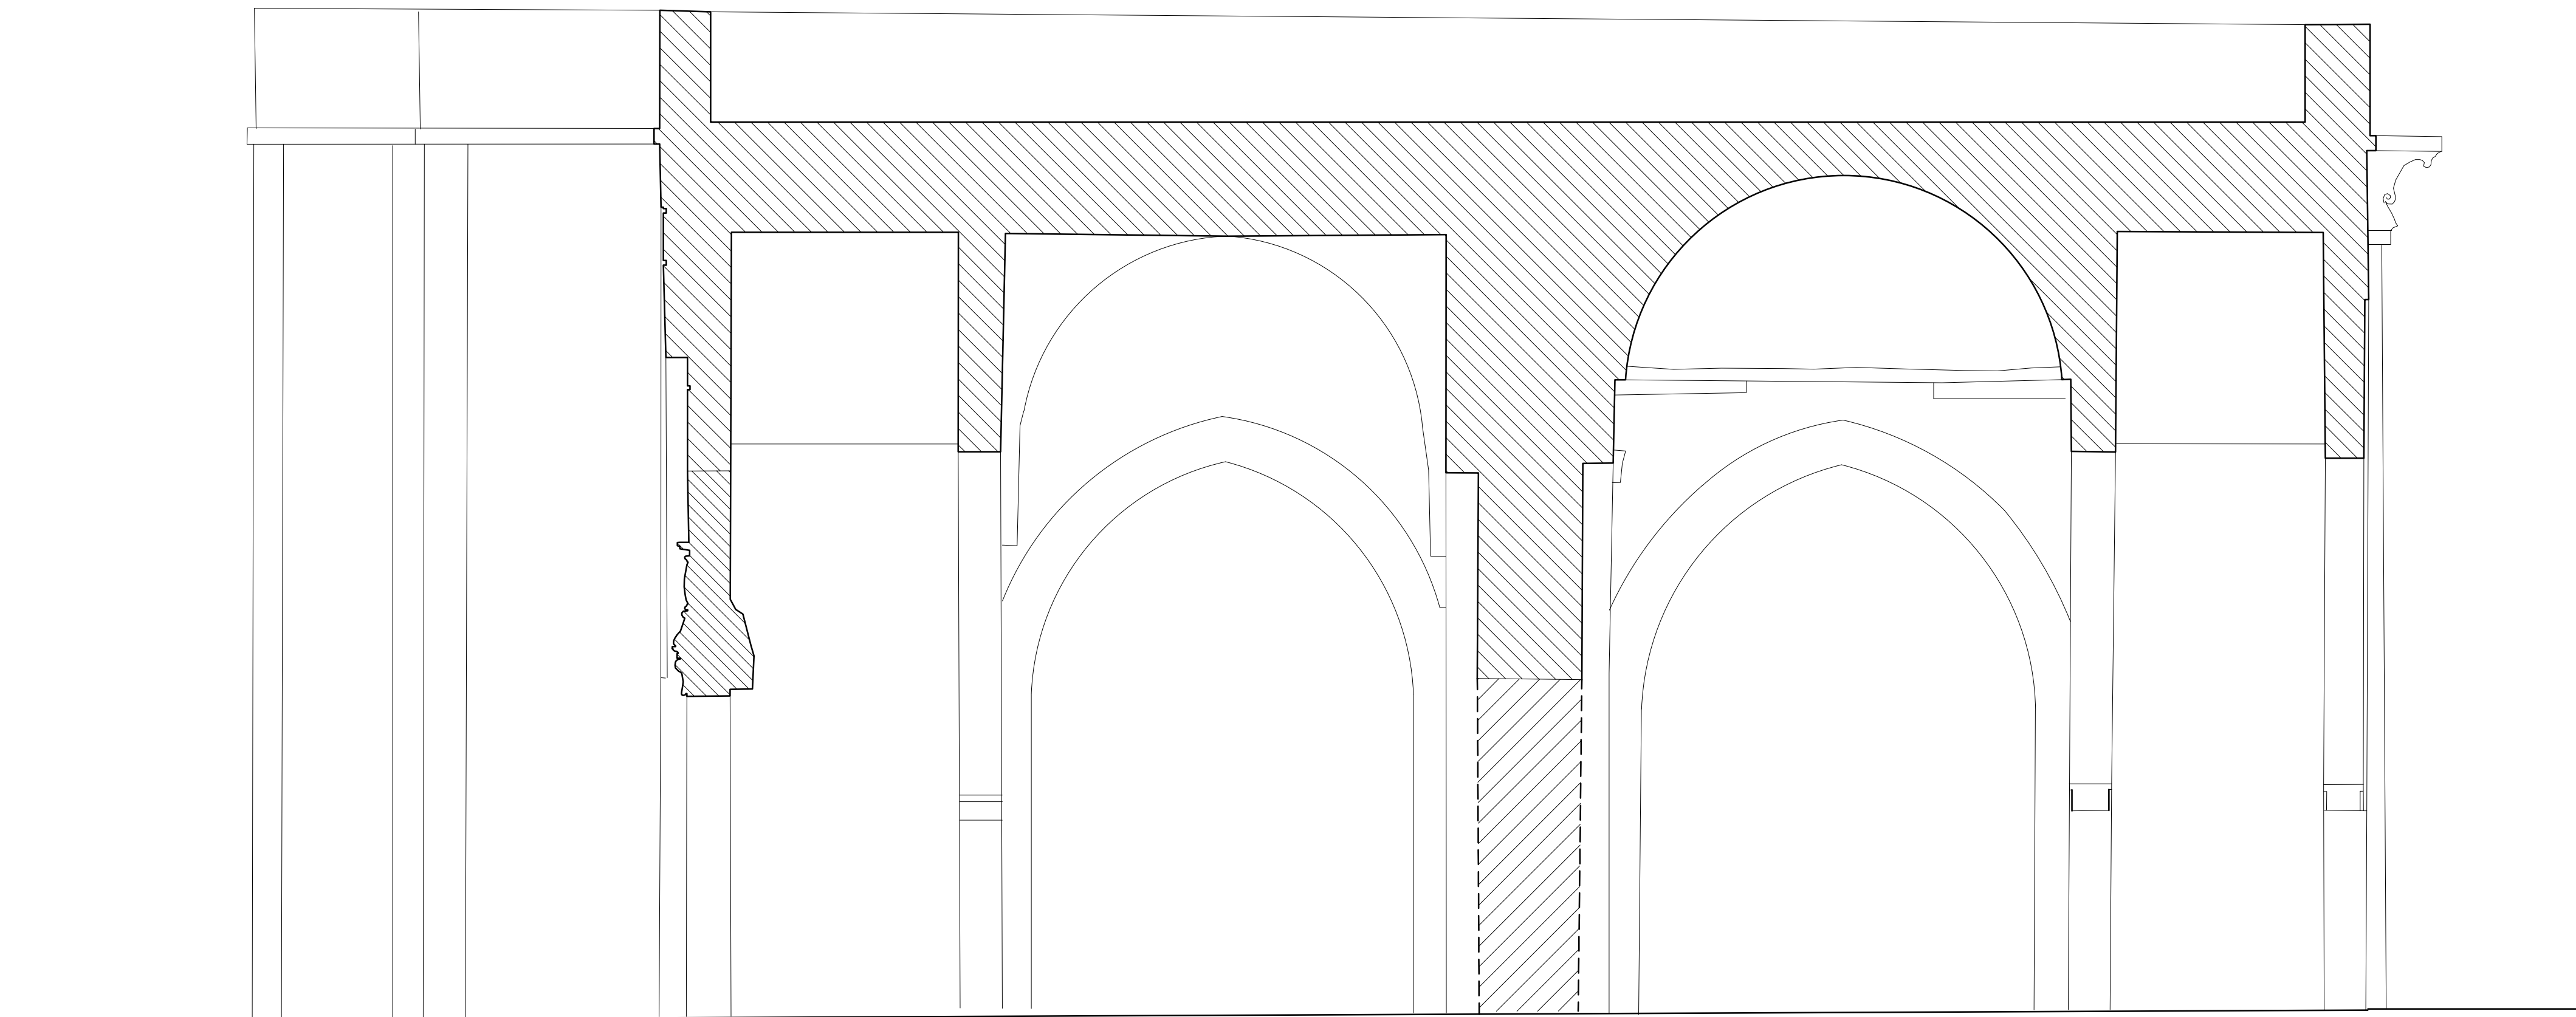

SECCION LONGITUDINAL

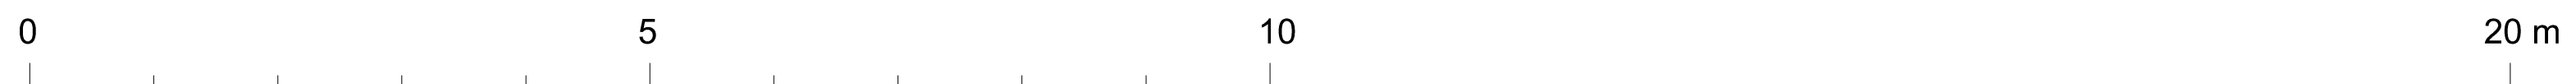

BAB AL-HAD. RABAT

A. ALMAGRO / arq. RABASF JUNIO 2015