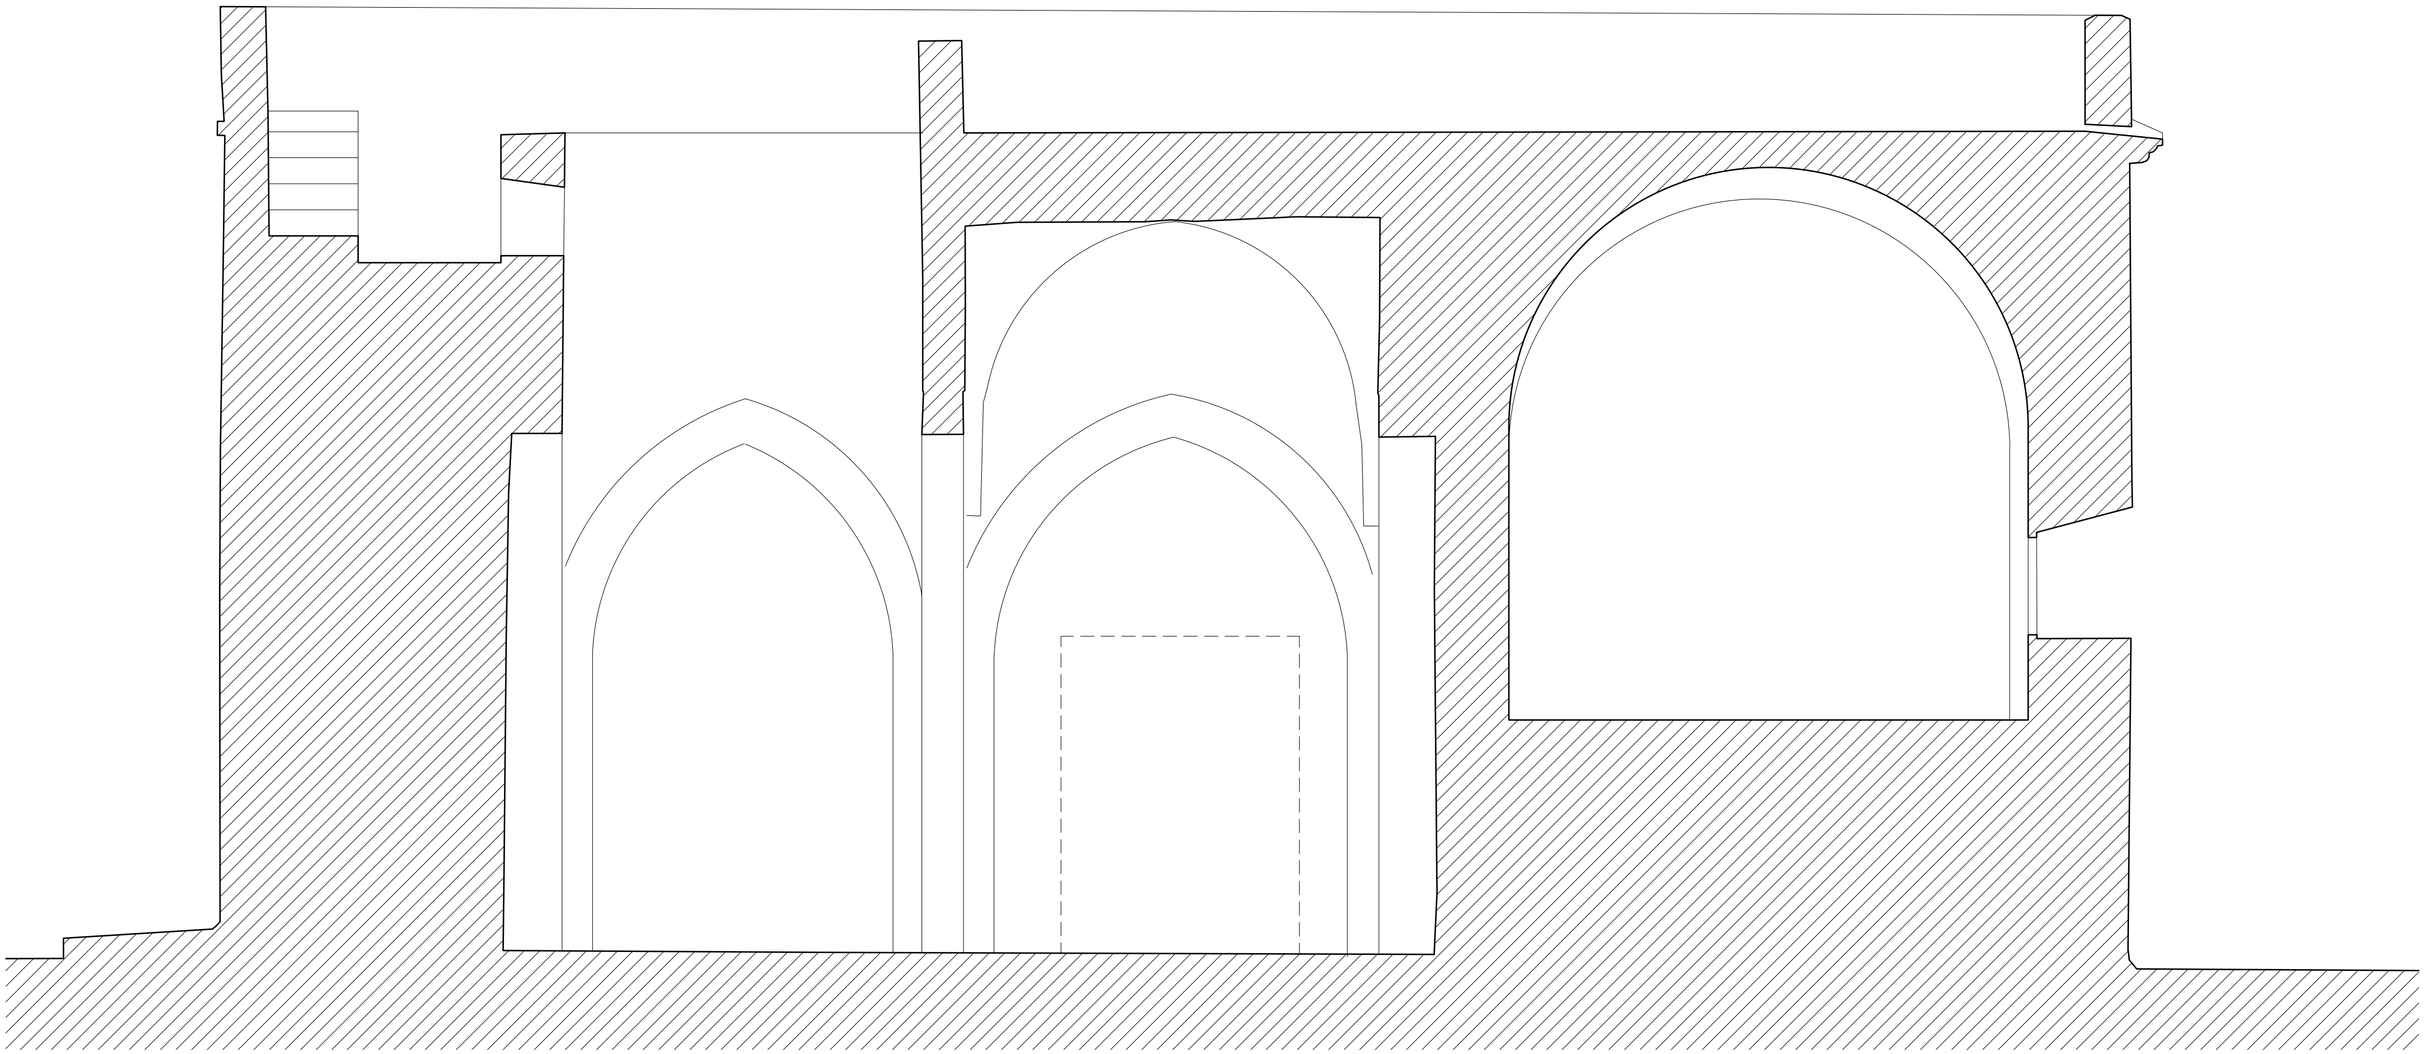

SECCION TRANSVERSAL

0 5 10 20 m

BAB AL-HAD. RABAT

A. ALMAGRO / arq. RABASF JUNIO 2025