



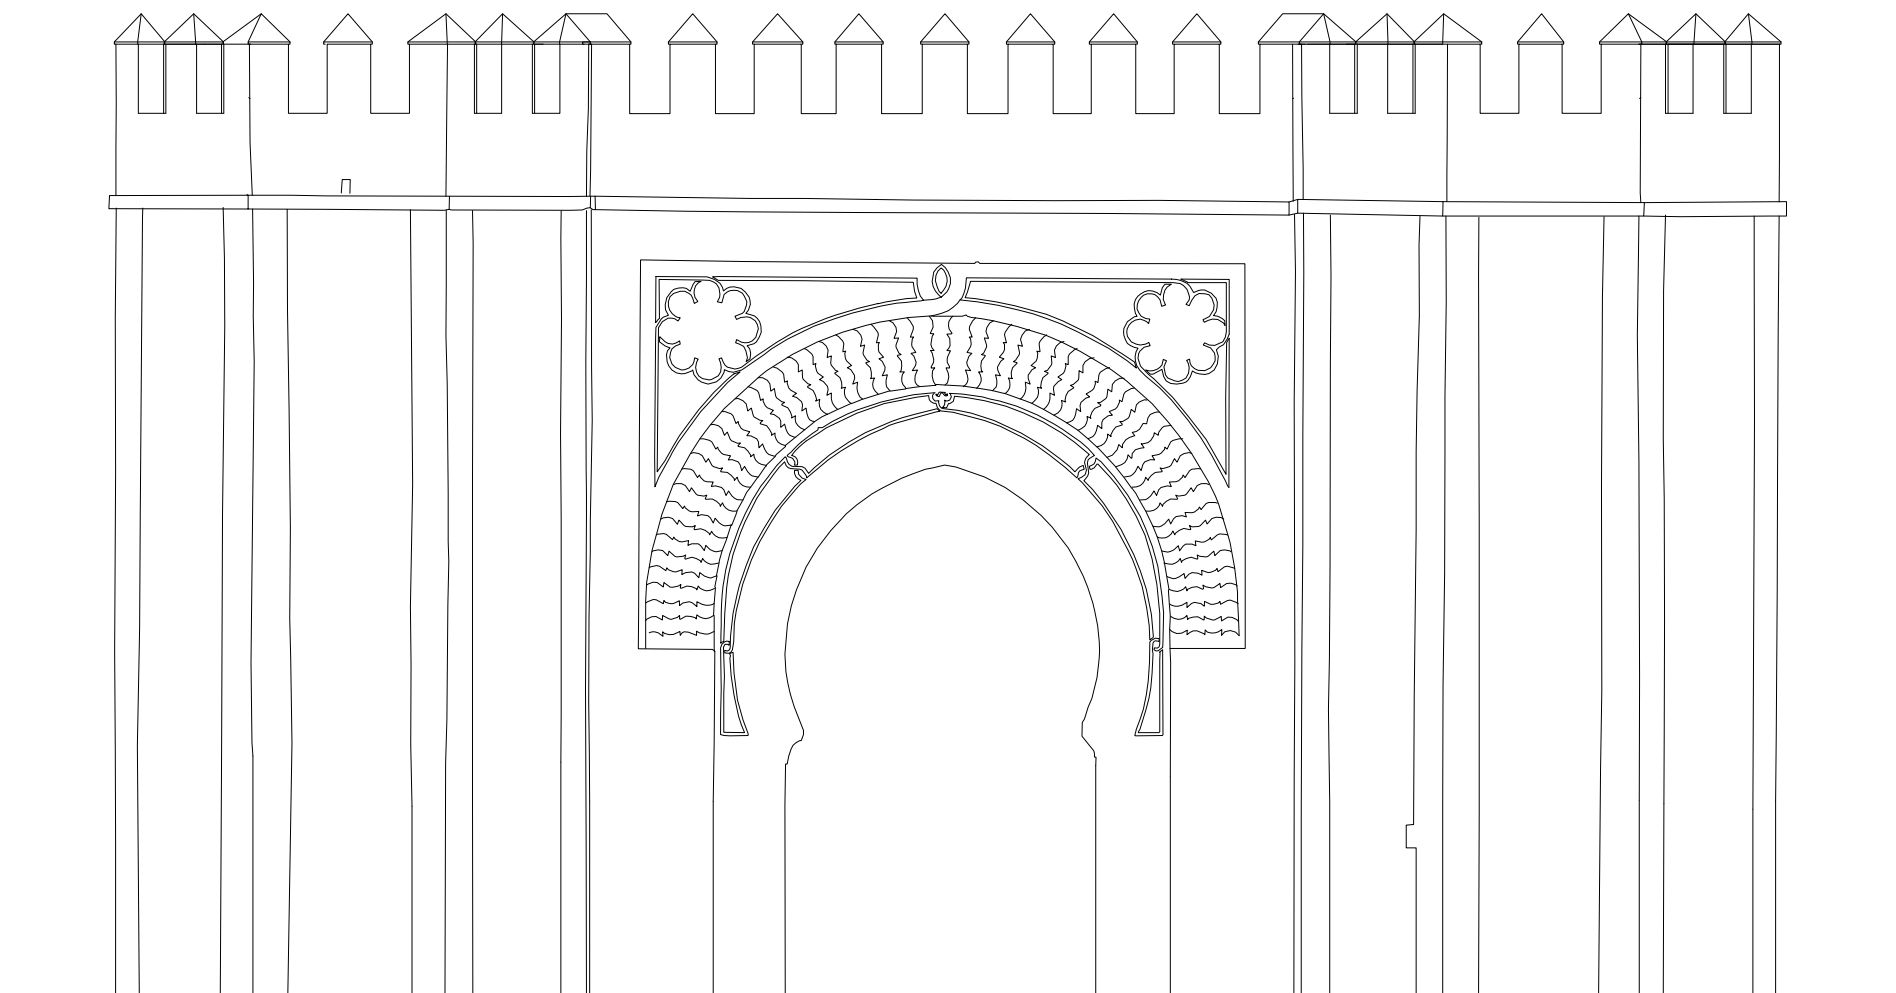

HIPOTESIS DEL ALZADO EXTERIOR ALMOHADE

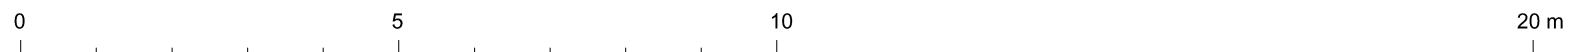

BAB AL-HAD. RABAT

A. ALMAGRO / arq. RABASF

JUNIO 2025