




BAB AGMAT, MARRAKECH
A. ALMAGRO / arq. RABASF
PLANTA TERRAZA
MARZO 2023

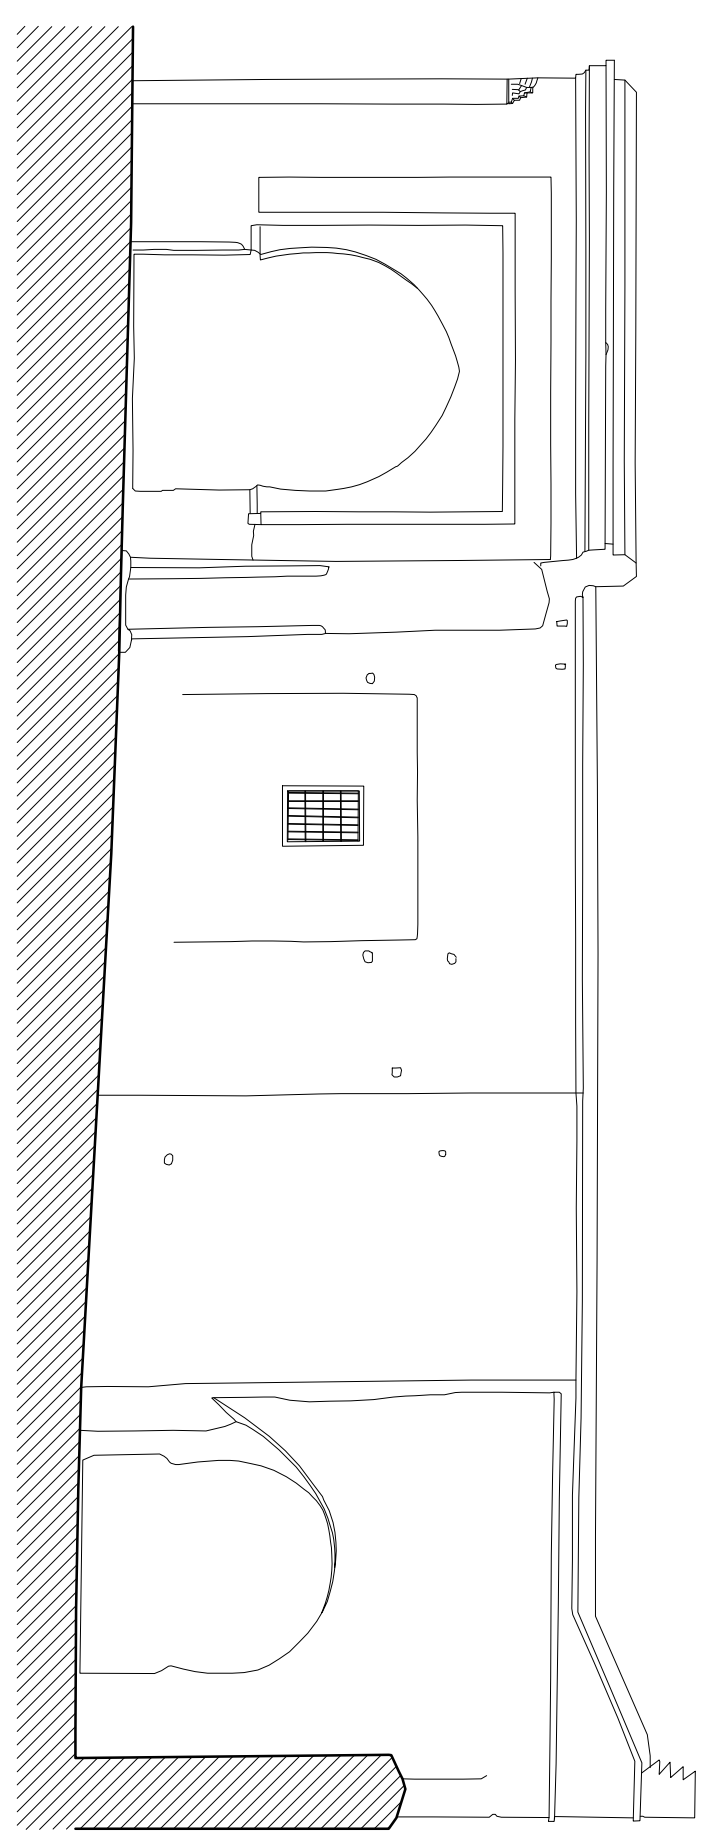


BAB AGMAT, MARRAKECH
A. ALMAGRO / arq. RABASF
ALZADO ESTE
NOVIEMBRE 2018

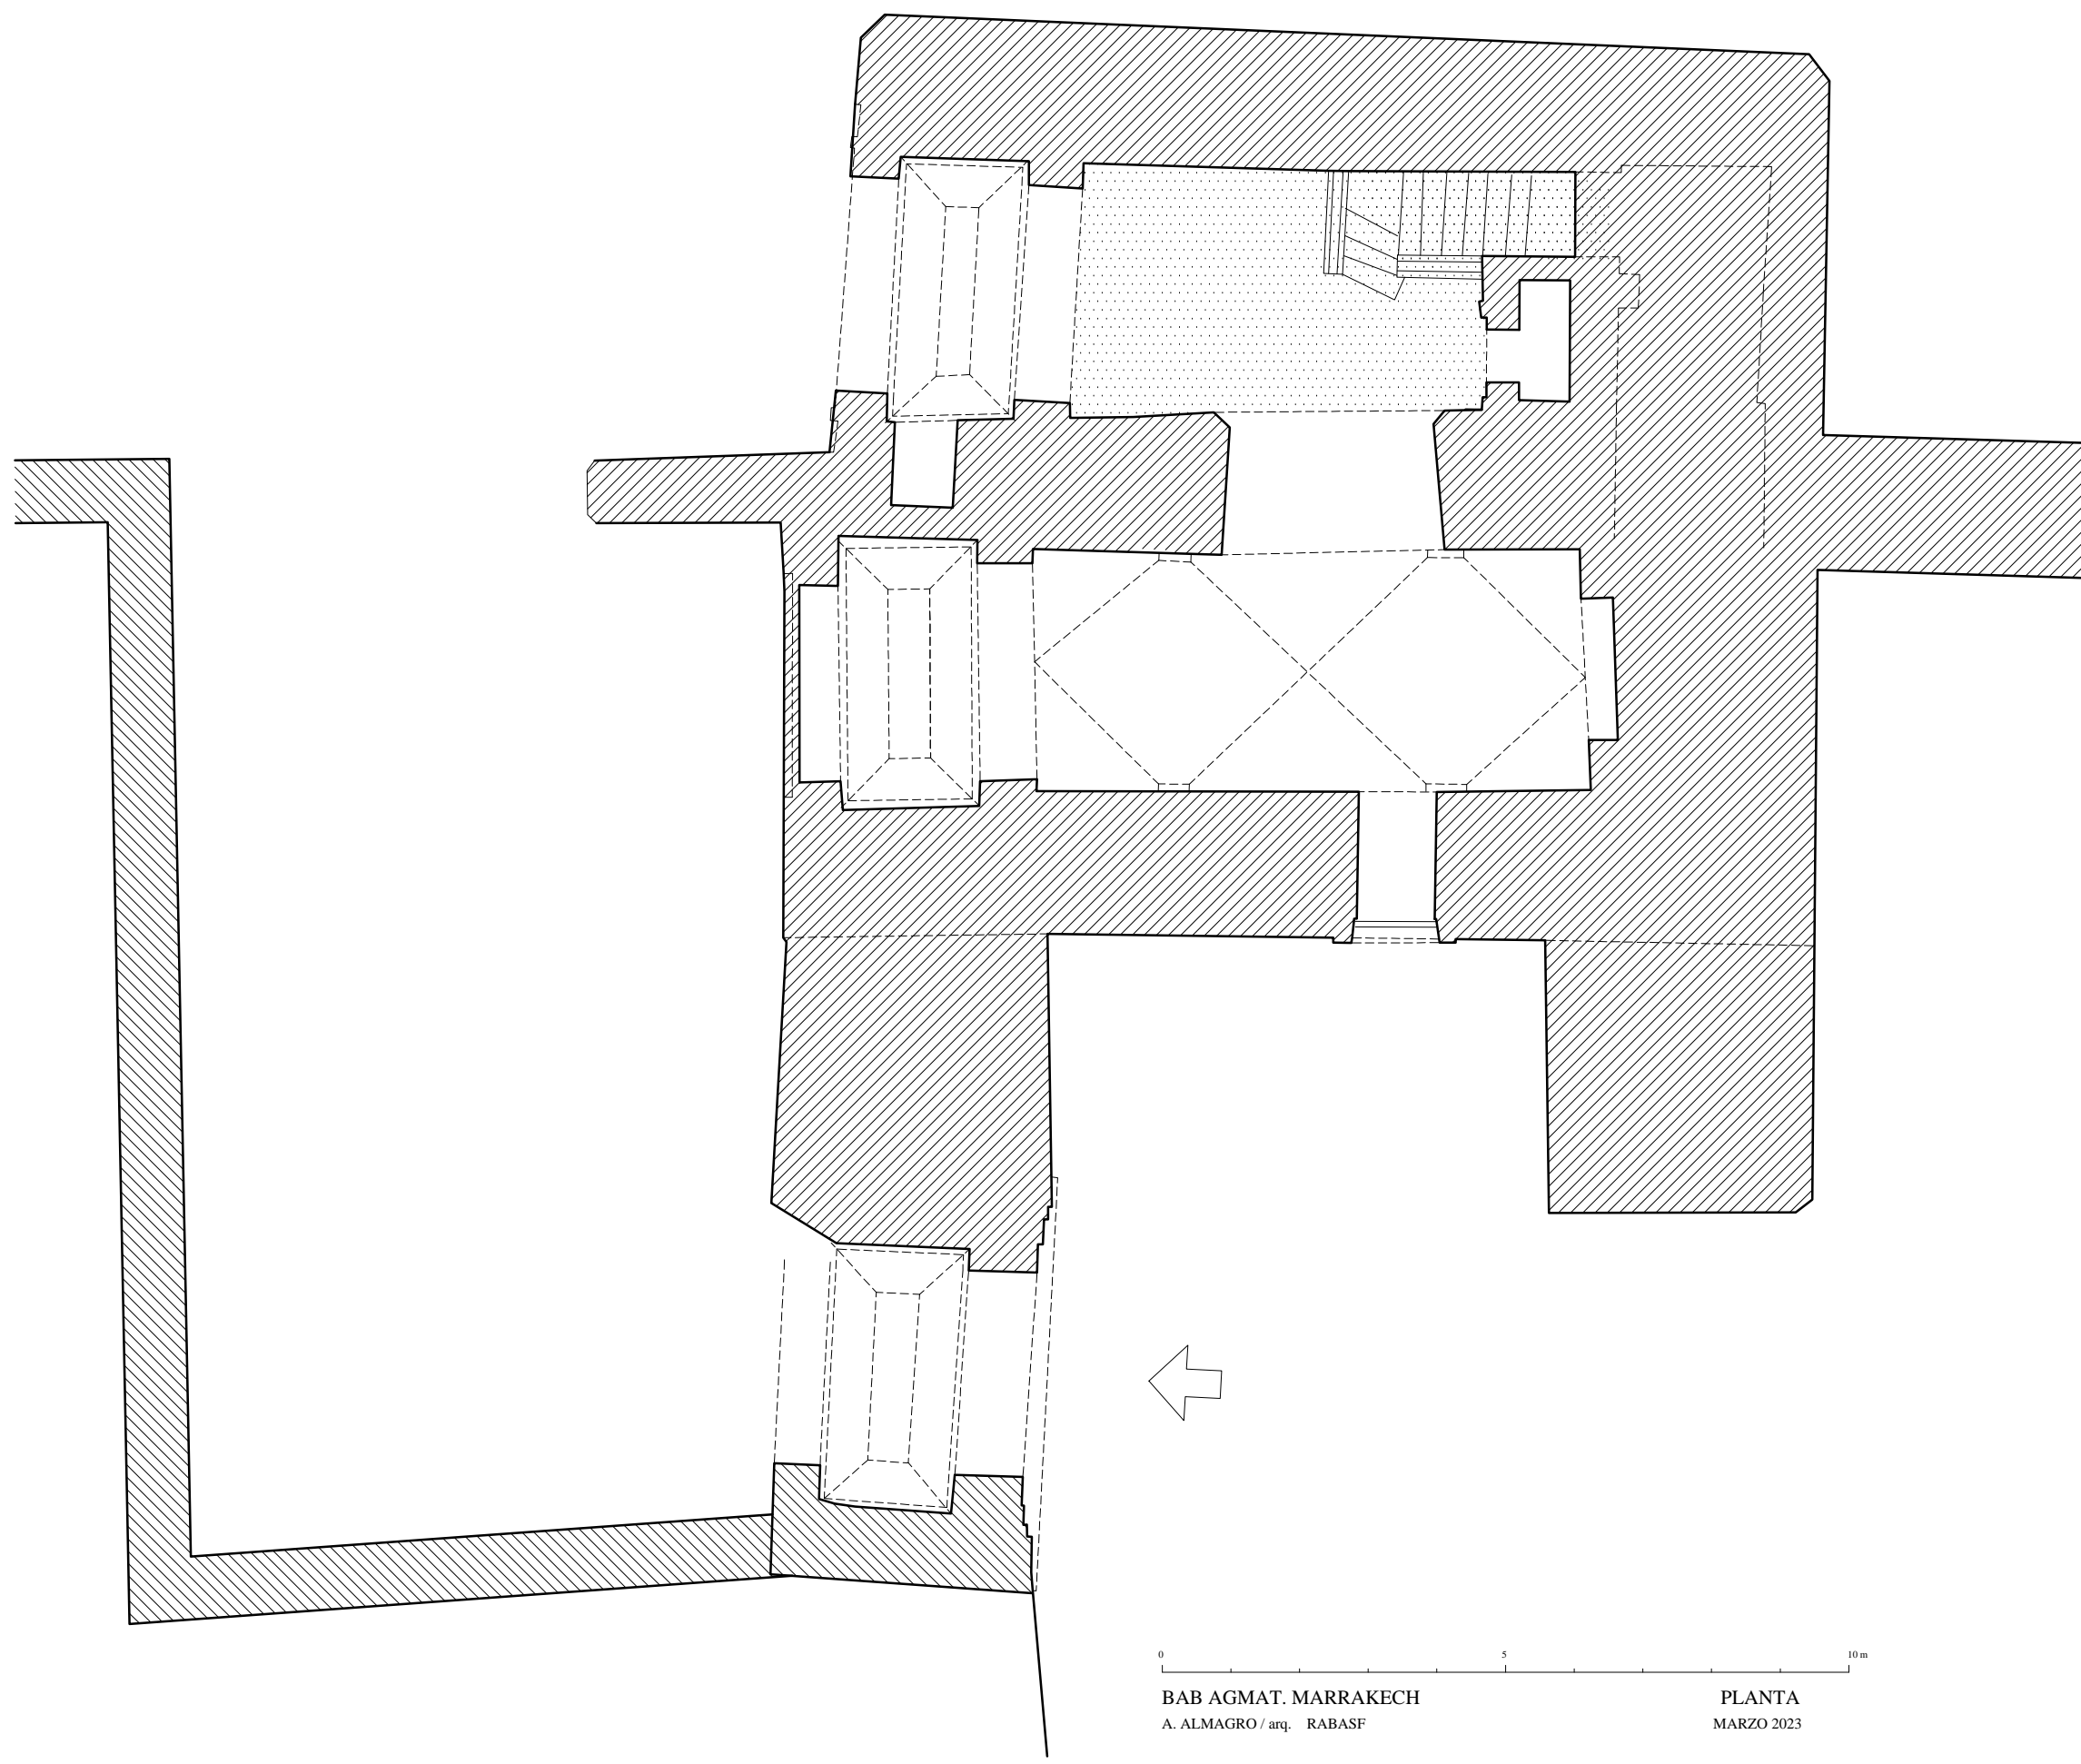

BAB AGMAT, MARRAKECH
A. ALMAGRO / arq. RABASF
PLANTA
MARZO 2023

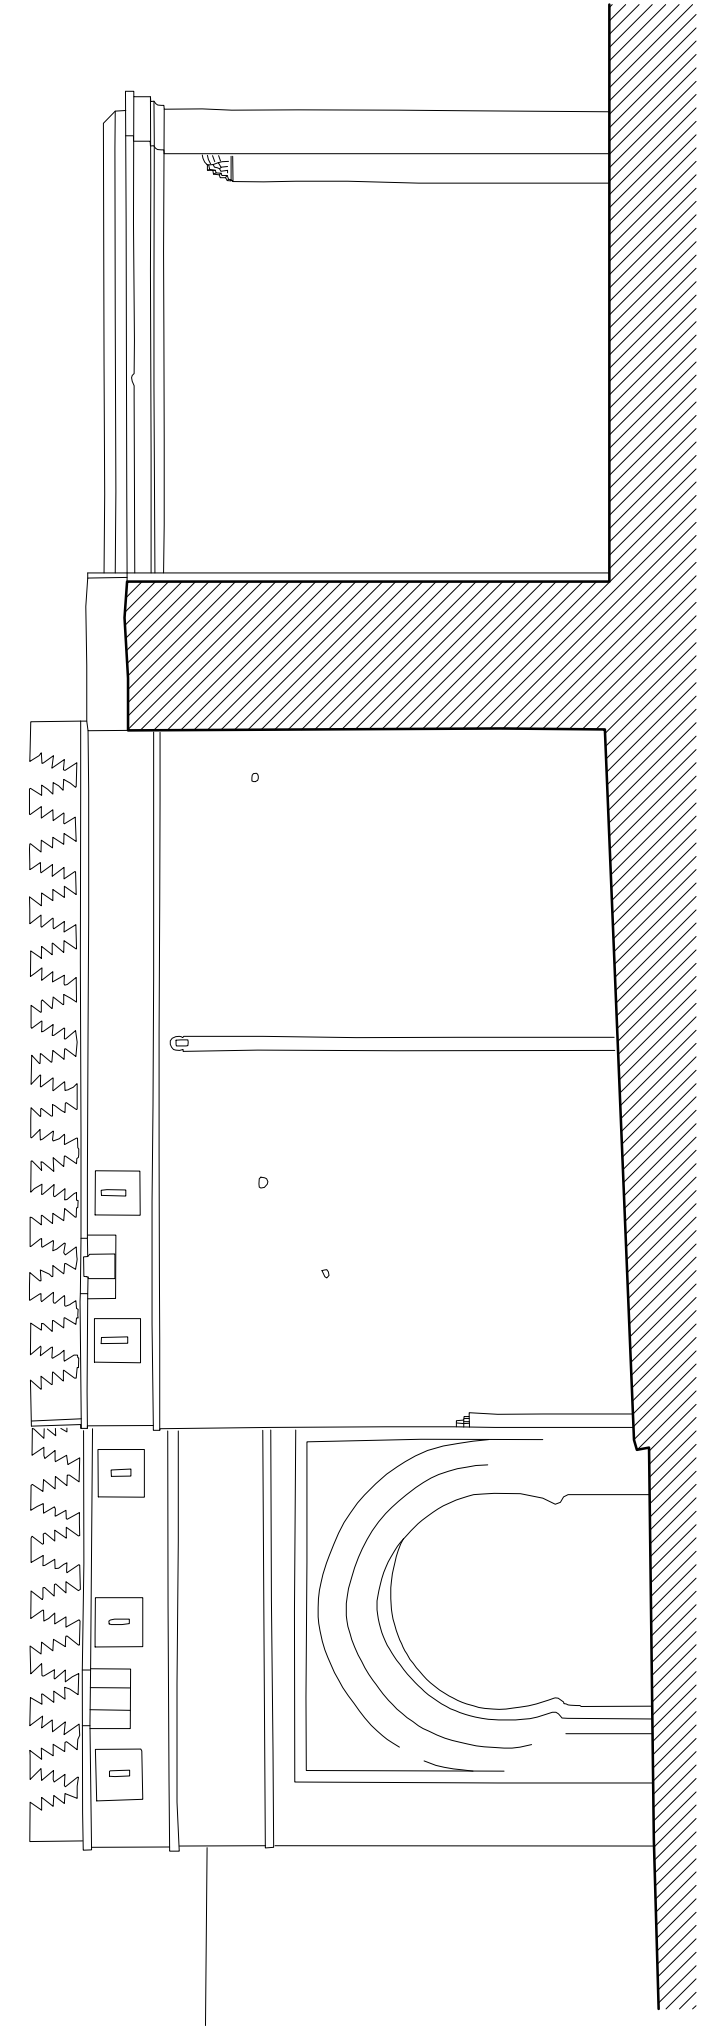

BAB AGMAT, MARRAKECH
A. ALMAGRO / arq. RABASF
ALZADO ESTE
NOVIEMBRE 2018

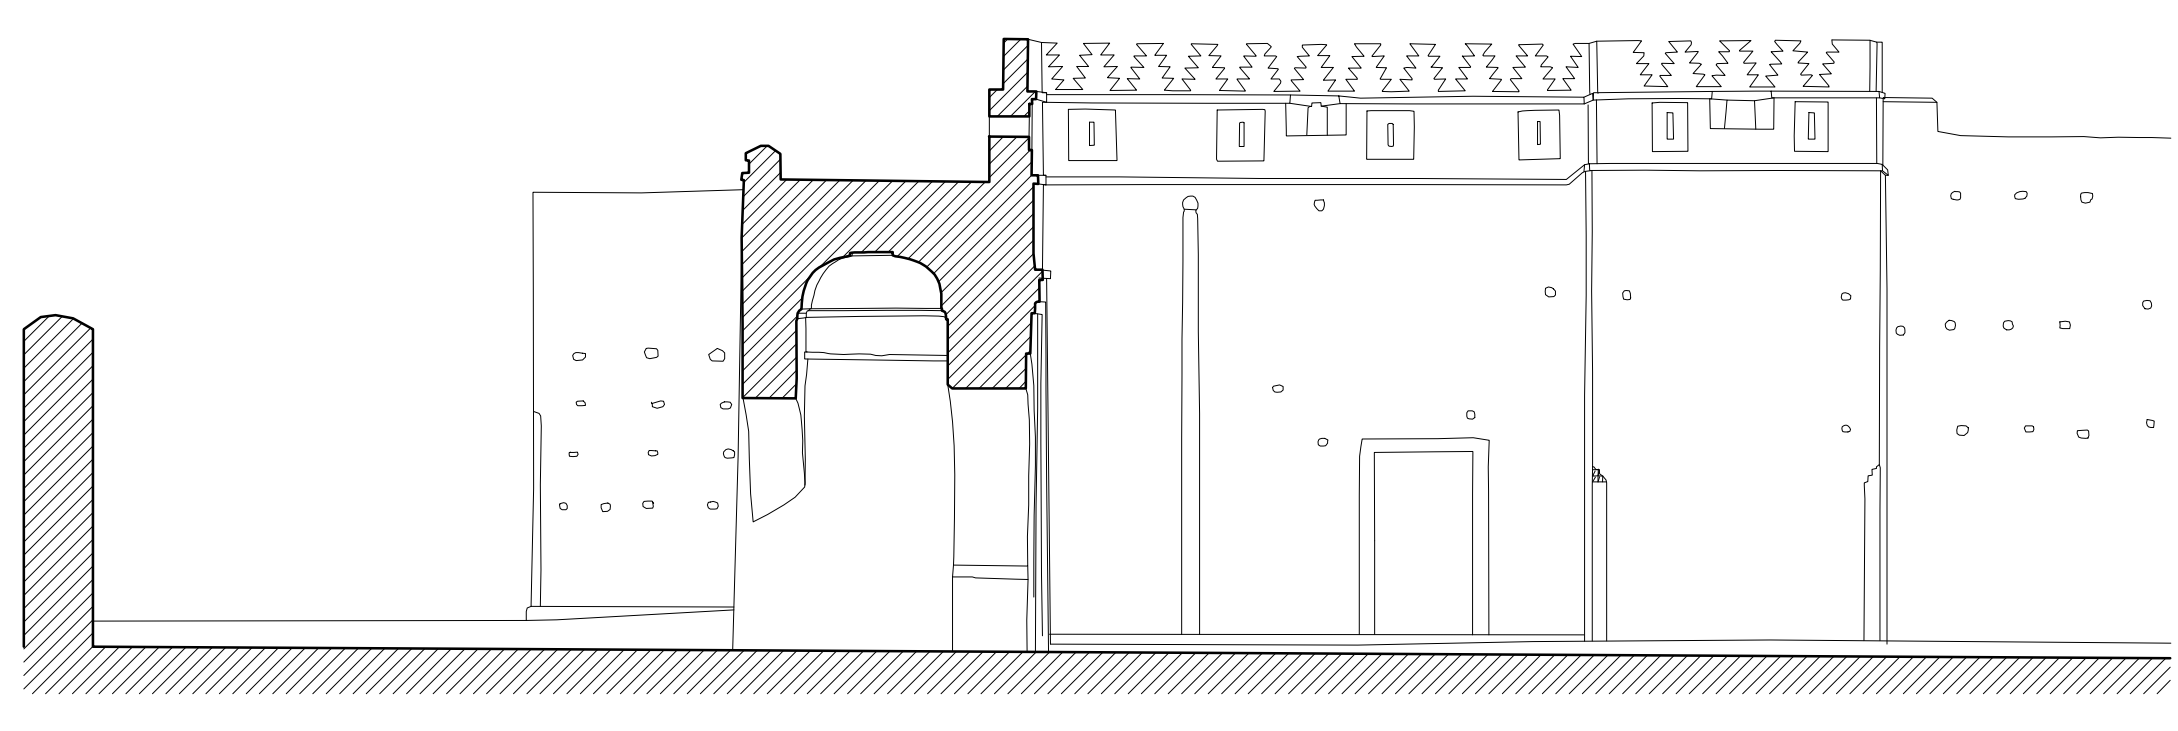

BAB AGMAT, MARRAKECH
A. ALMAGRO / arq. RABASF
ALZADO SUR
NOVIEMBRE 2018