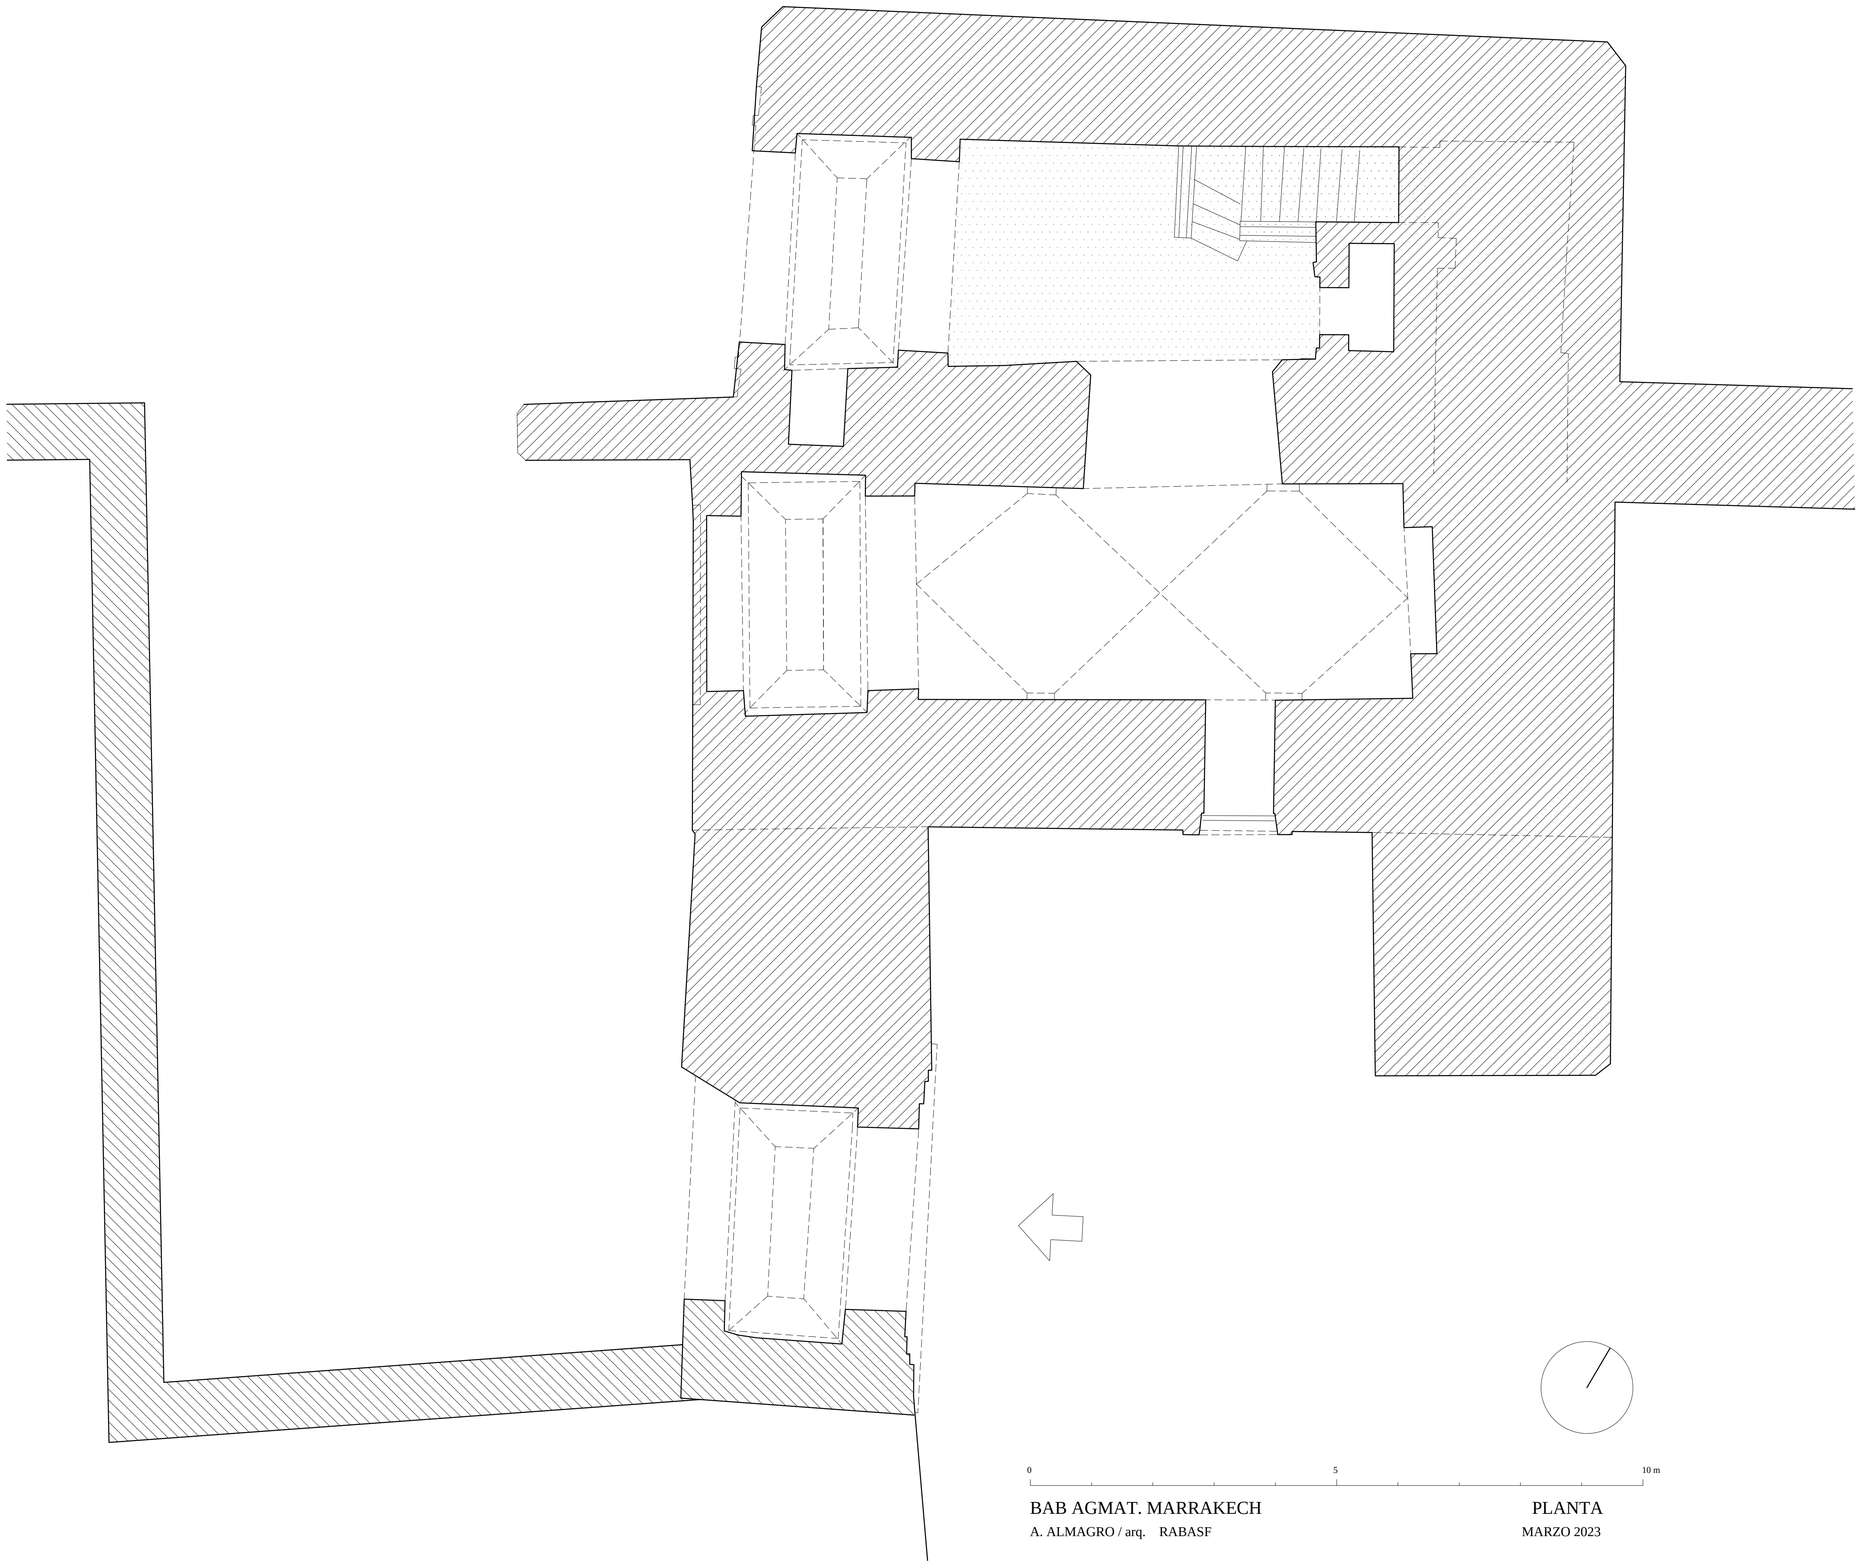

BAB AGMAT. MARRAKECH

PLANTA

A. ALMAGRO / arq. RABASF

MARZO 2023