
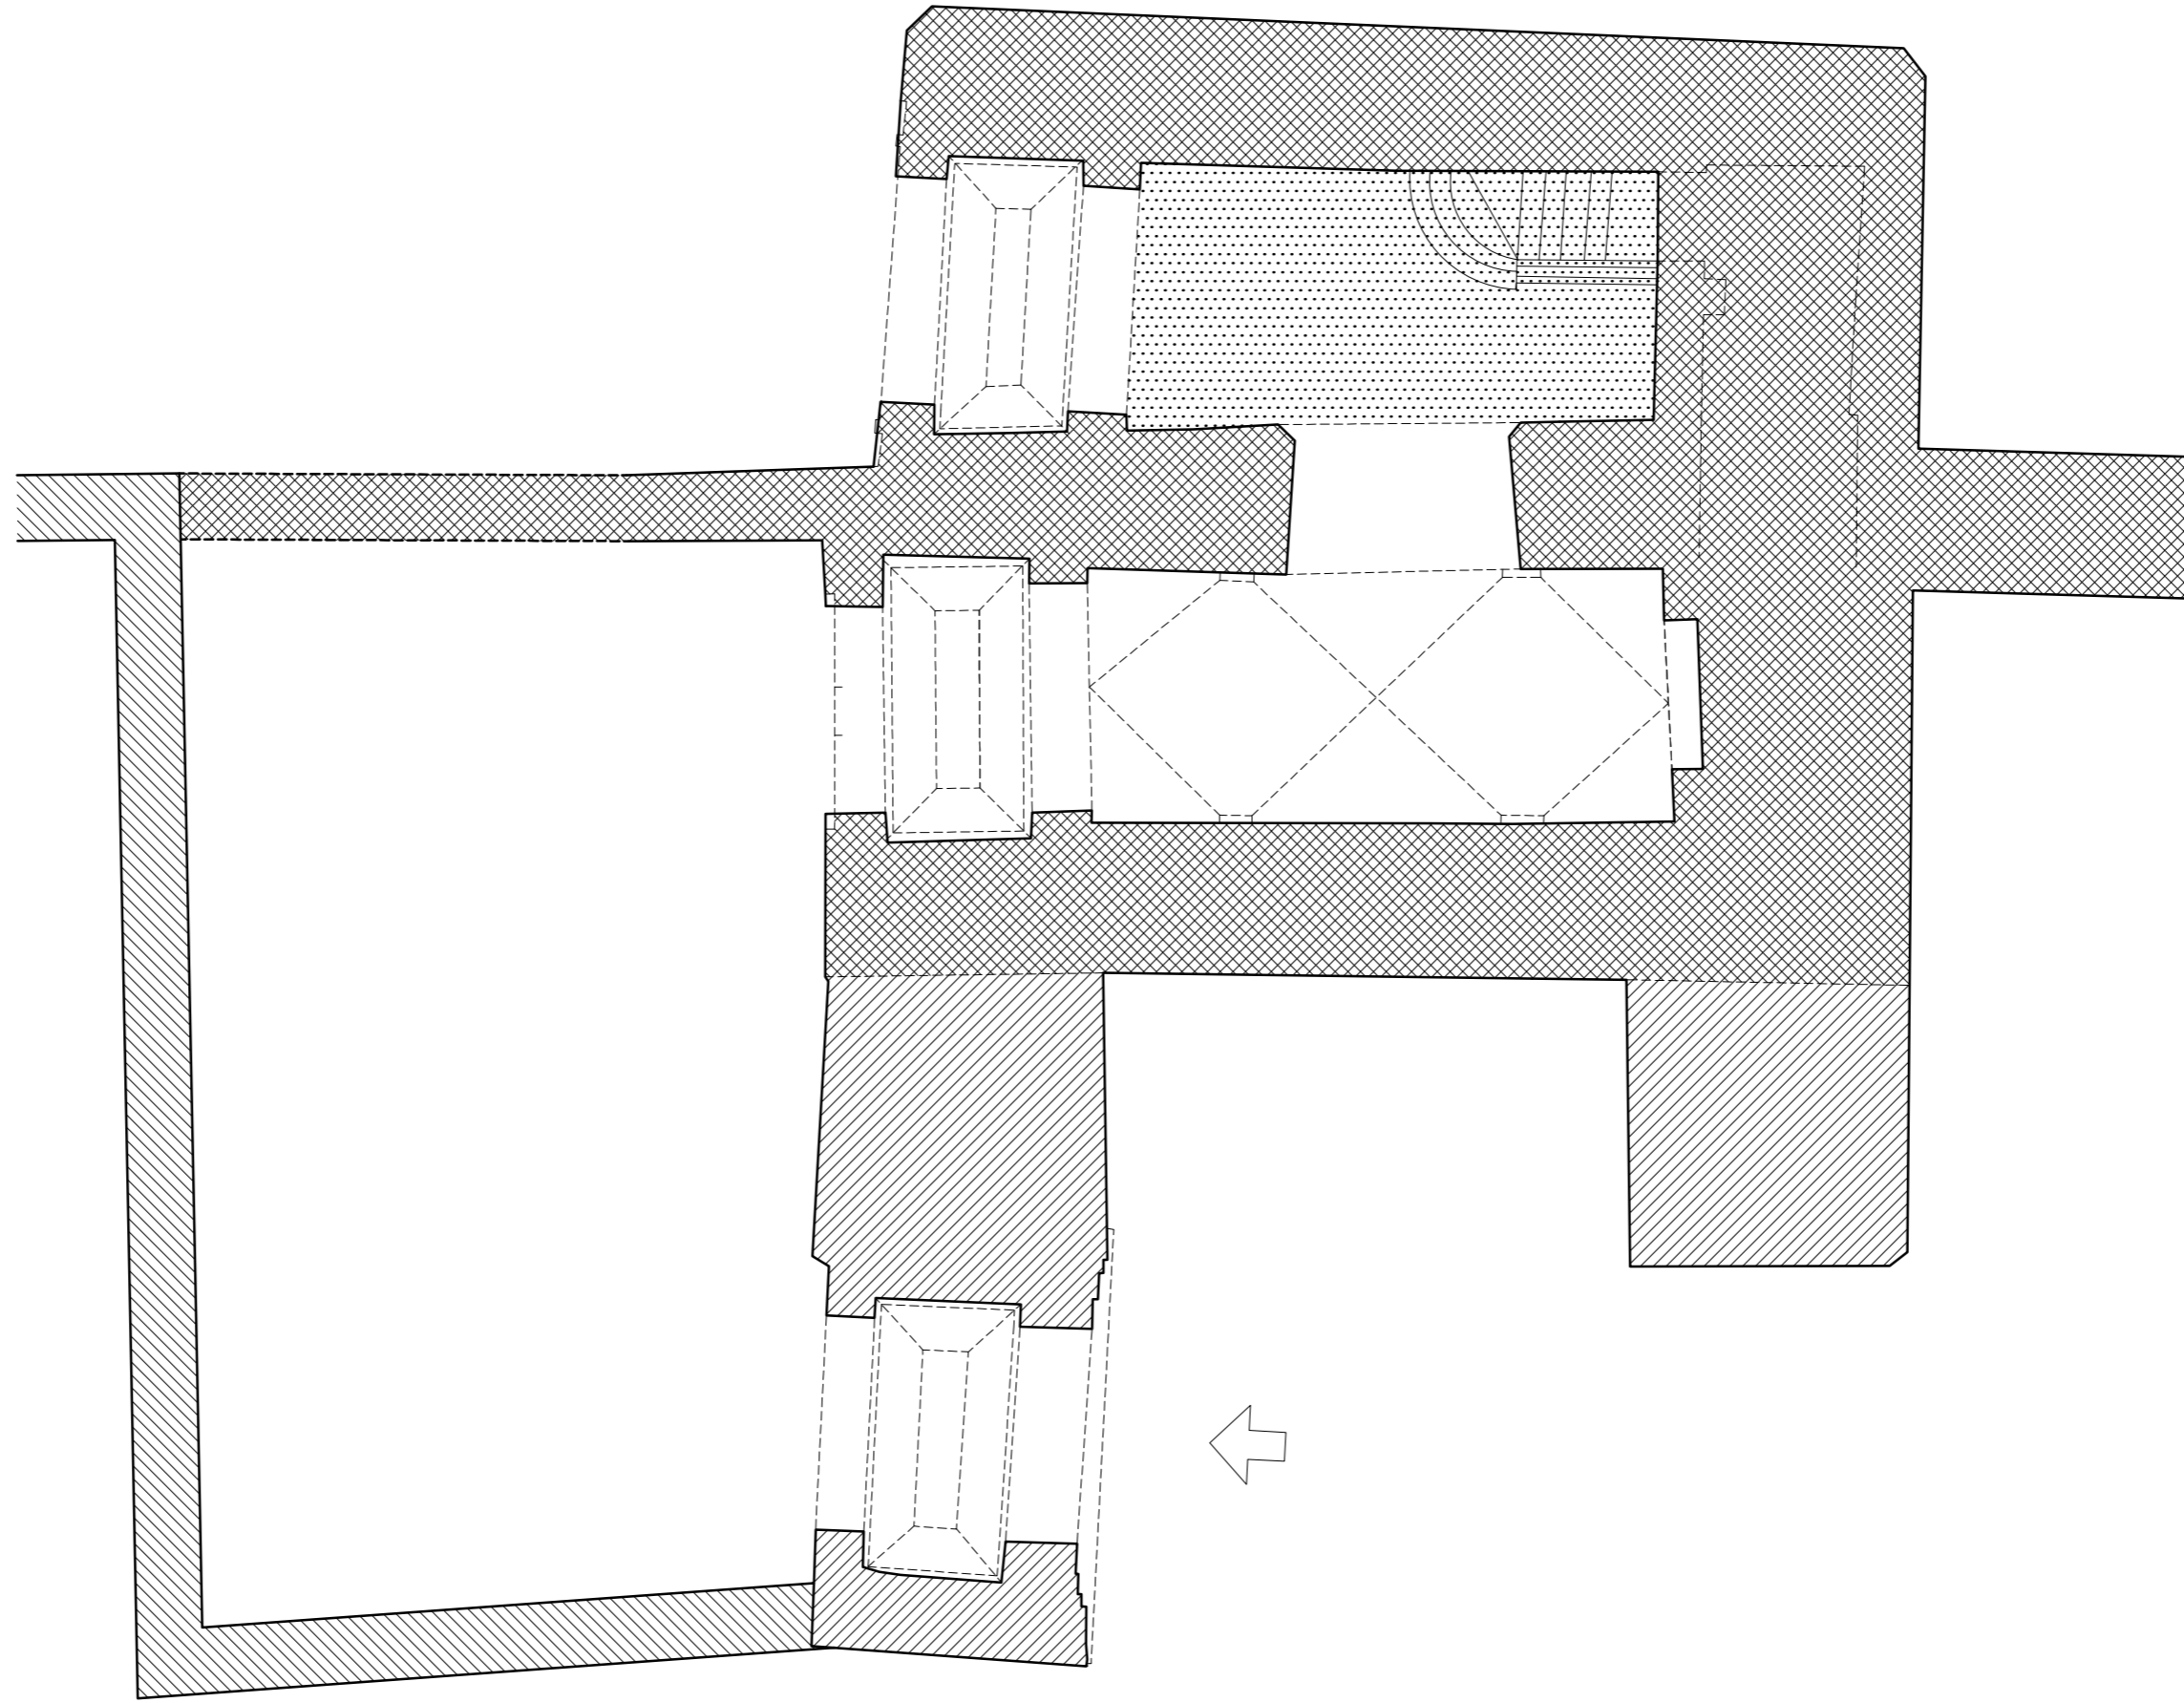


BAB AGMAT, MARRAKECH
A. ALMAGRO / arq. RABASF

ALZADO OESTE
NOVIEMBRE 2018


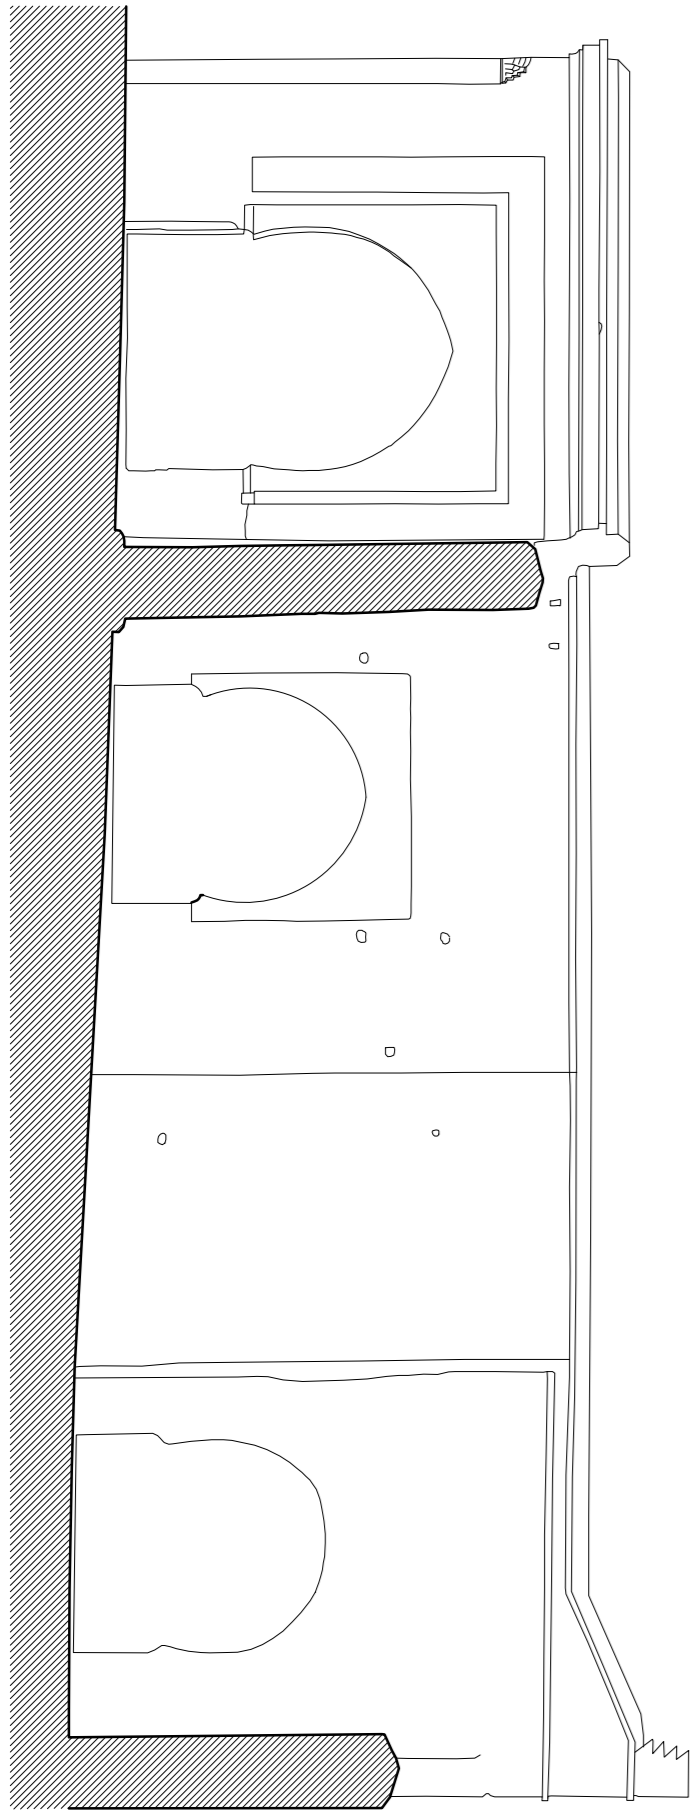


BAB AGMAT, MARRAKECH
A. ALMAGRO / arq. RABASF

PLANTA
NOVIEMBRE 2018

ALZADO ESTE
NOVIEMBRE 2018

BAB AGMAT, MARRAKECH
A. ALMAGRO / arq. RABASF

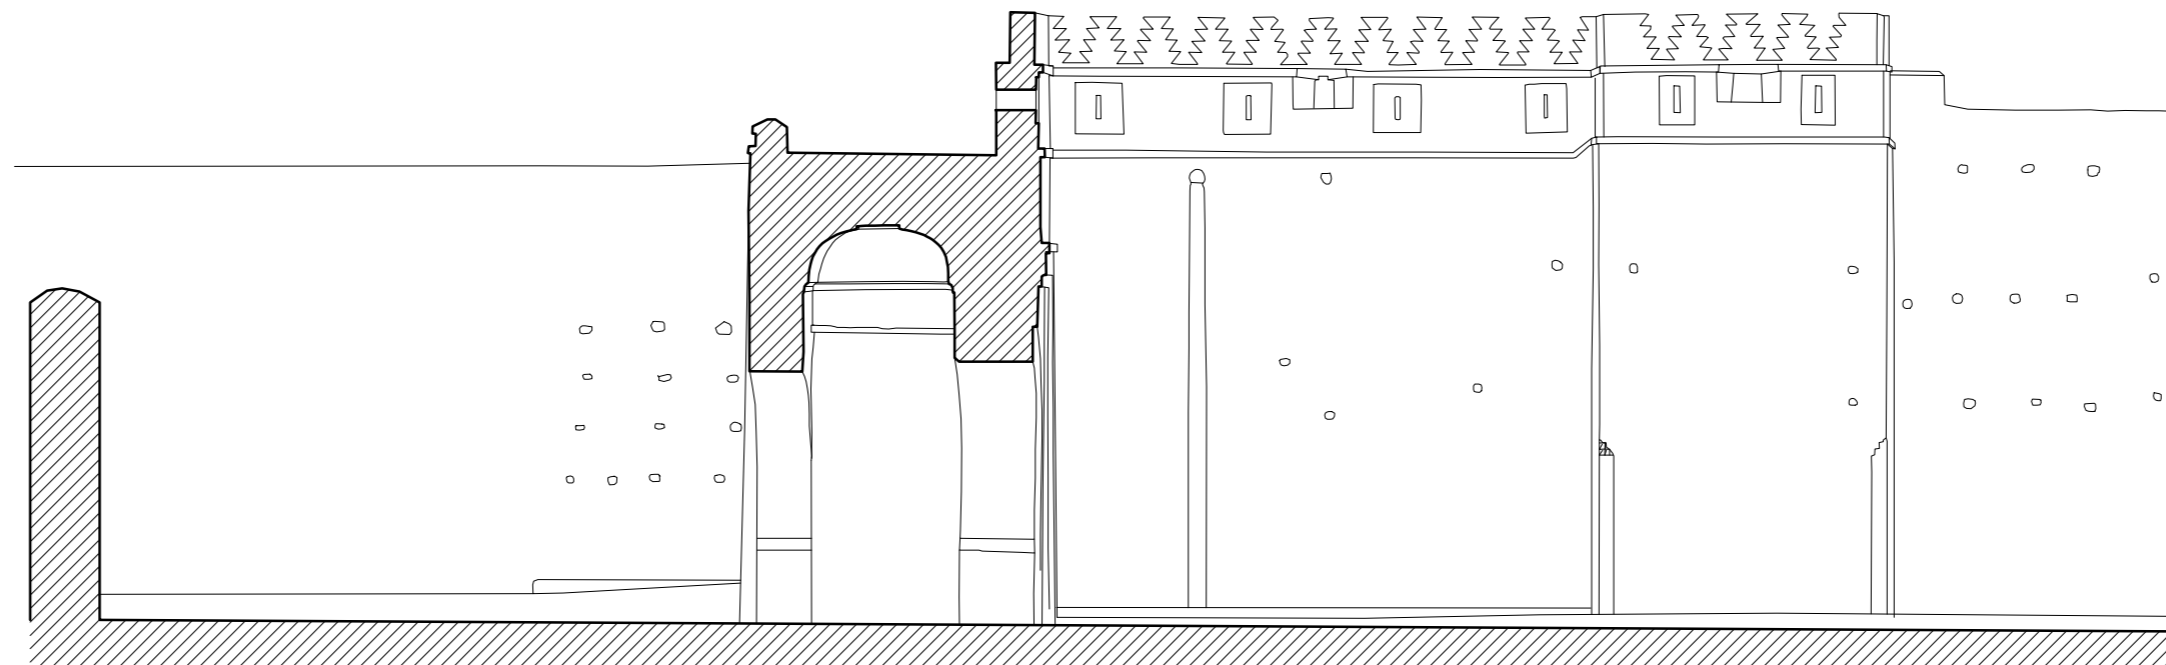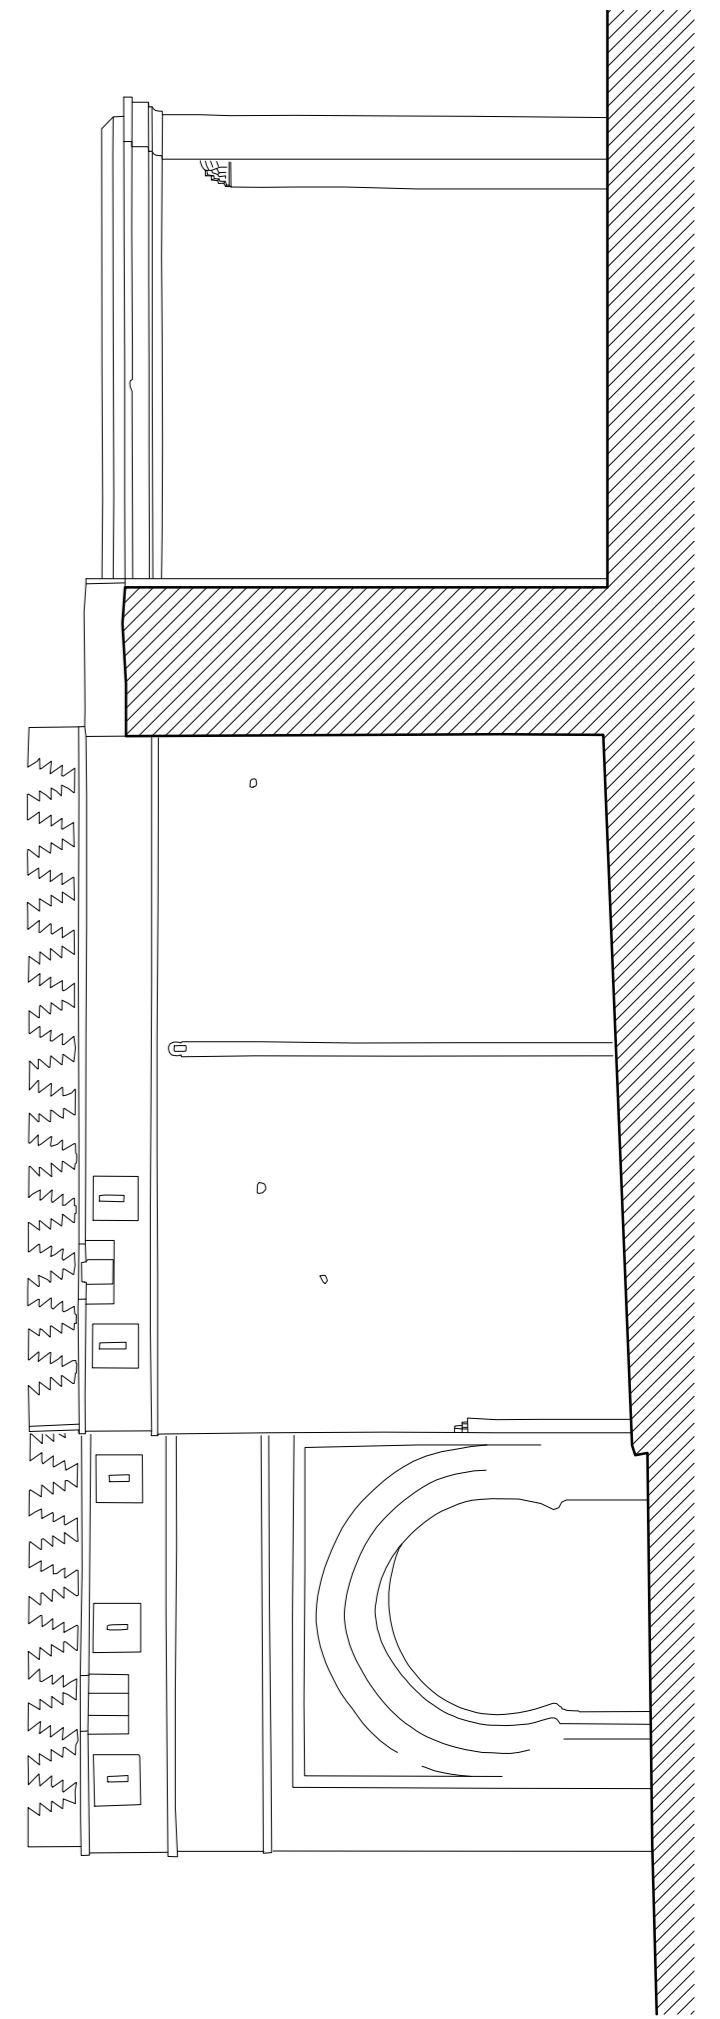

BAB AGMAT, MARRAKECH
A. ALMAGRO / arq. RABASF

ALZADO SUR
NOVIEMBRE 2018