



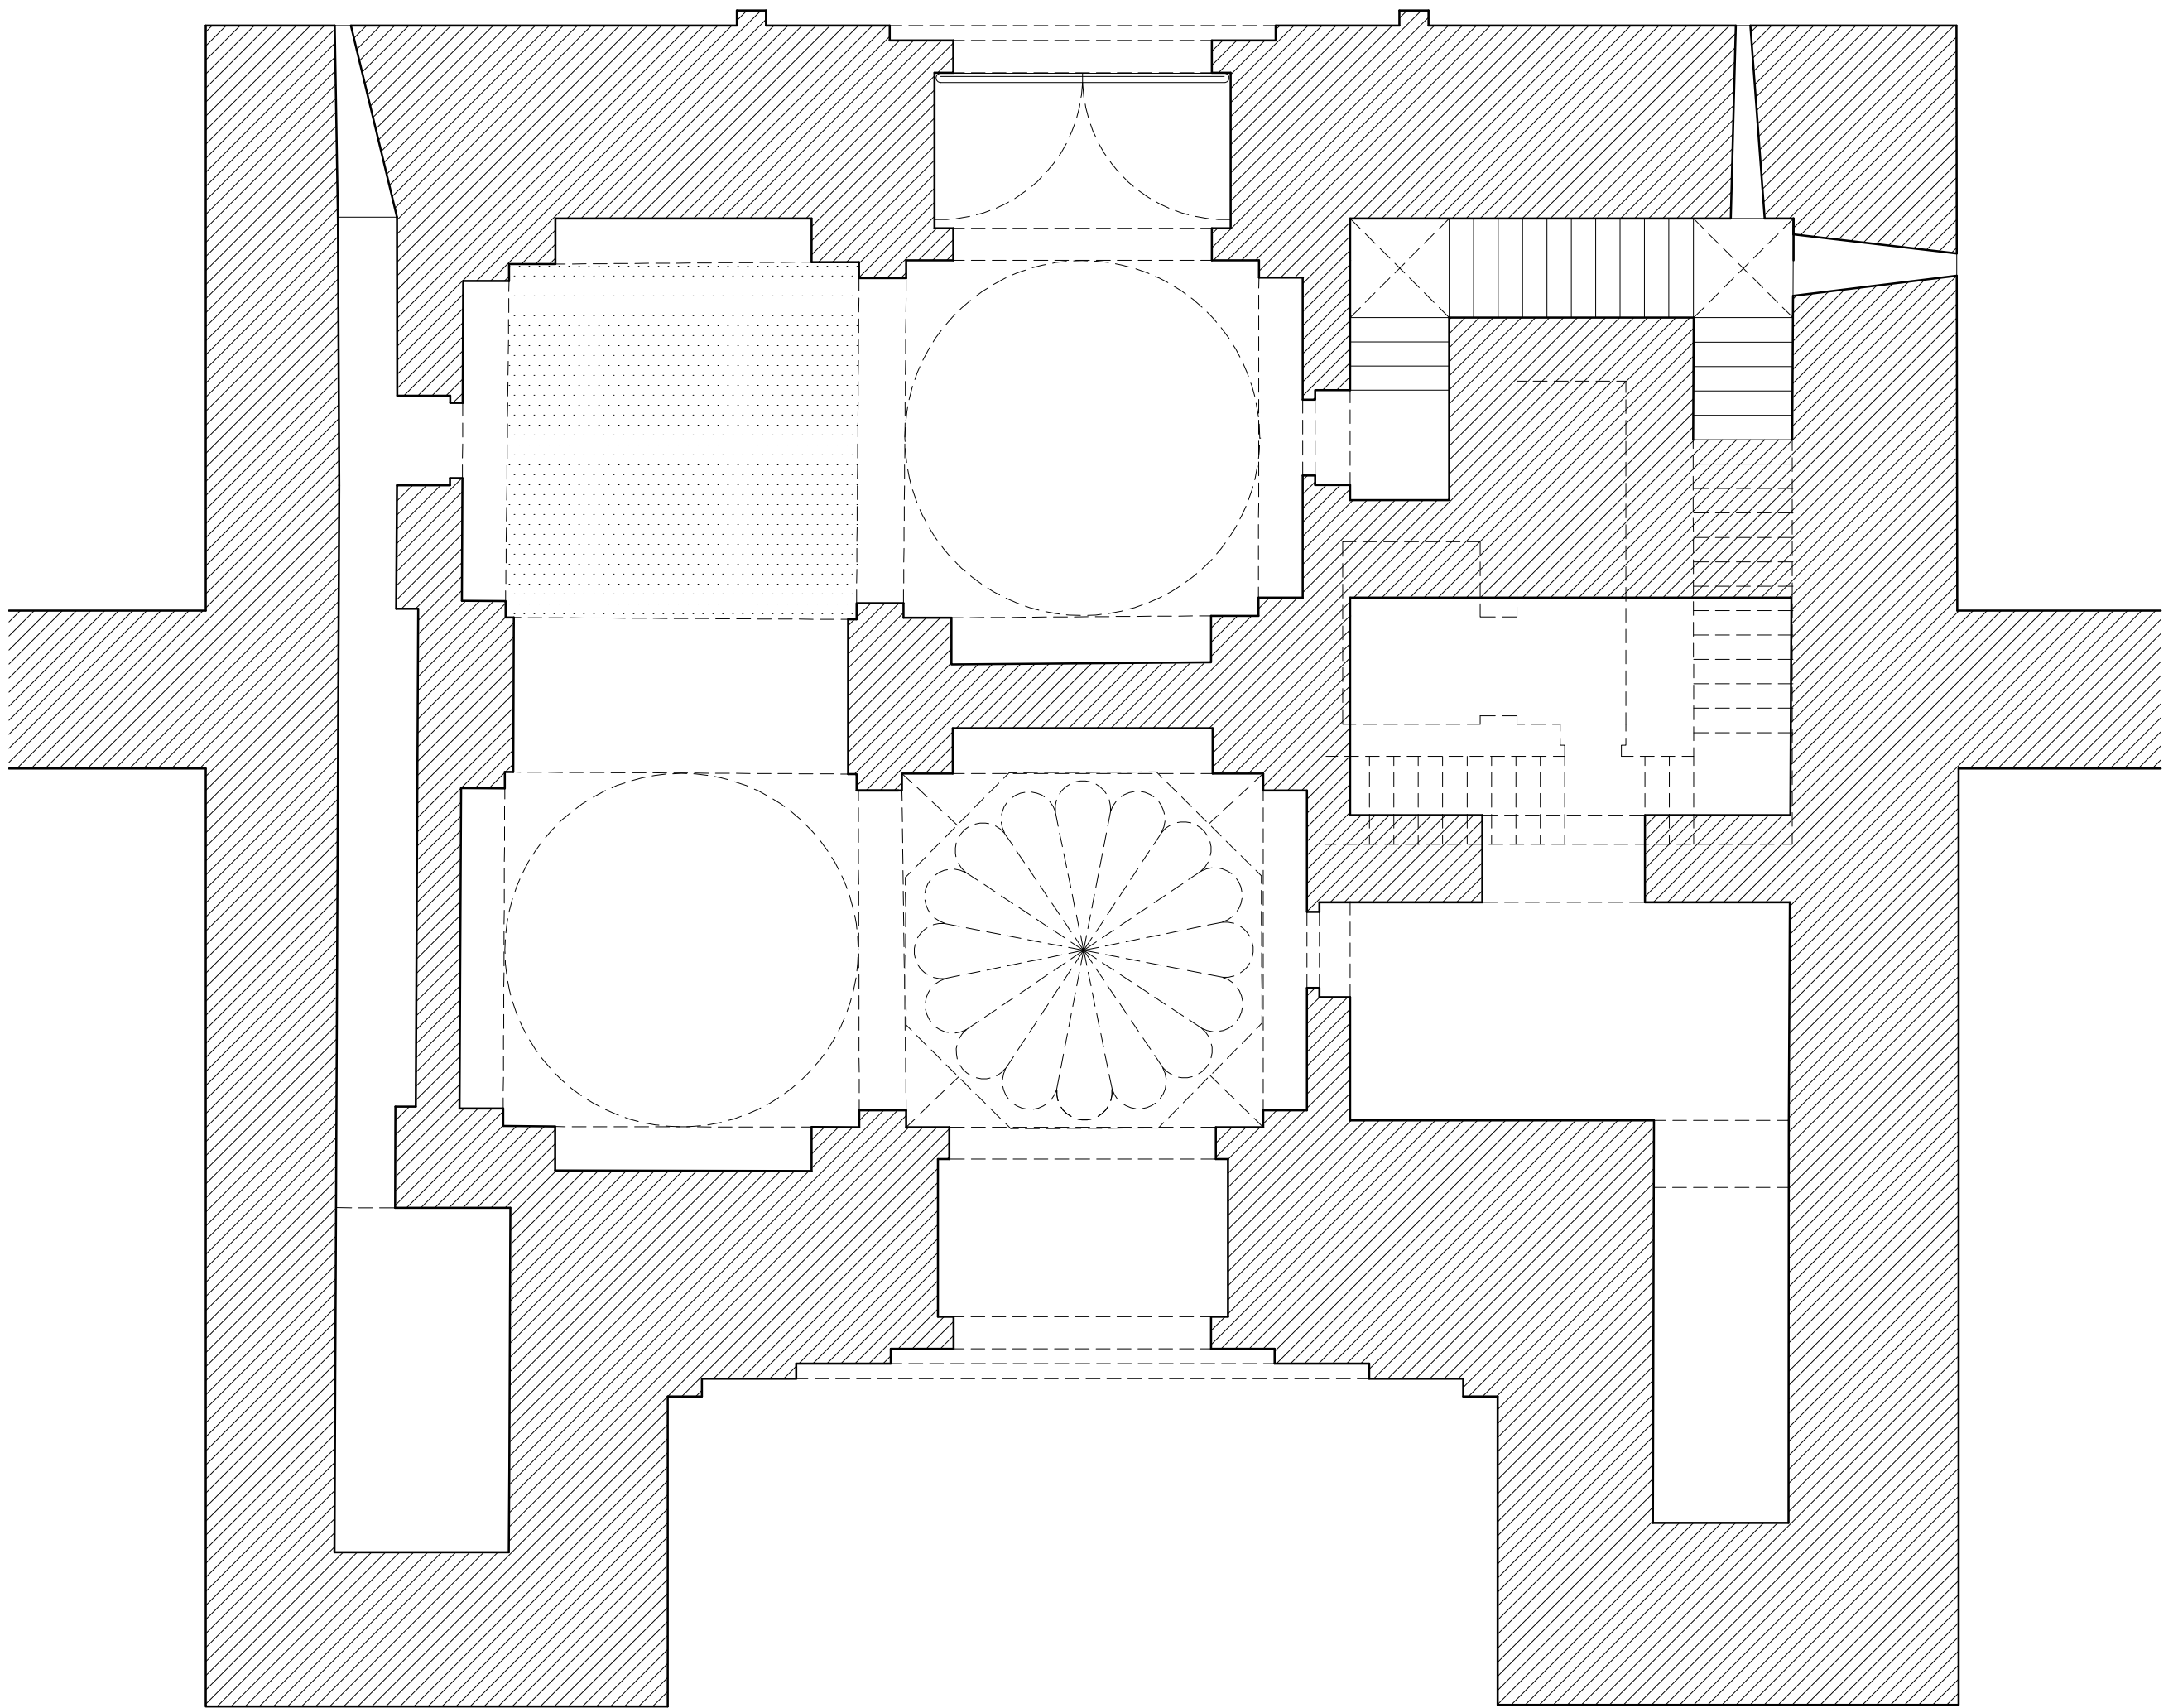

PLANTA HIPÓTESIS SEGÚN J. CAILLÉ

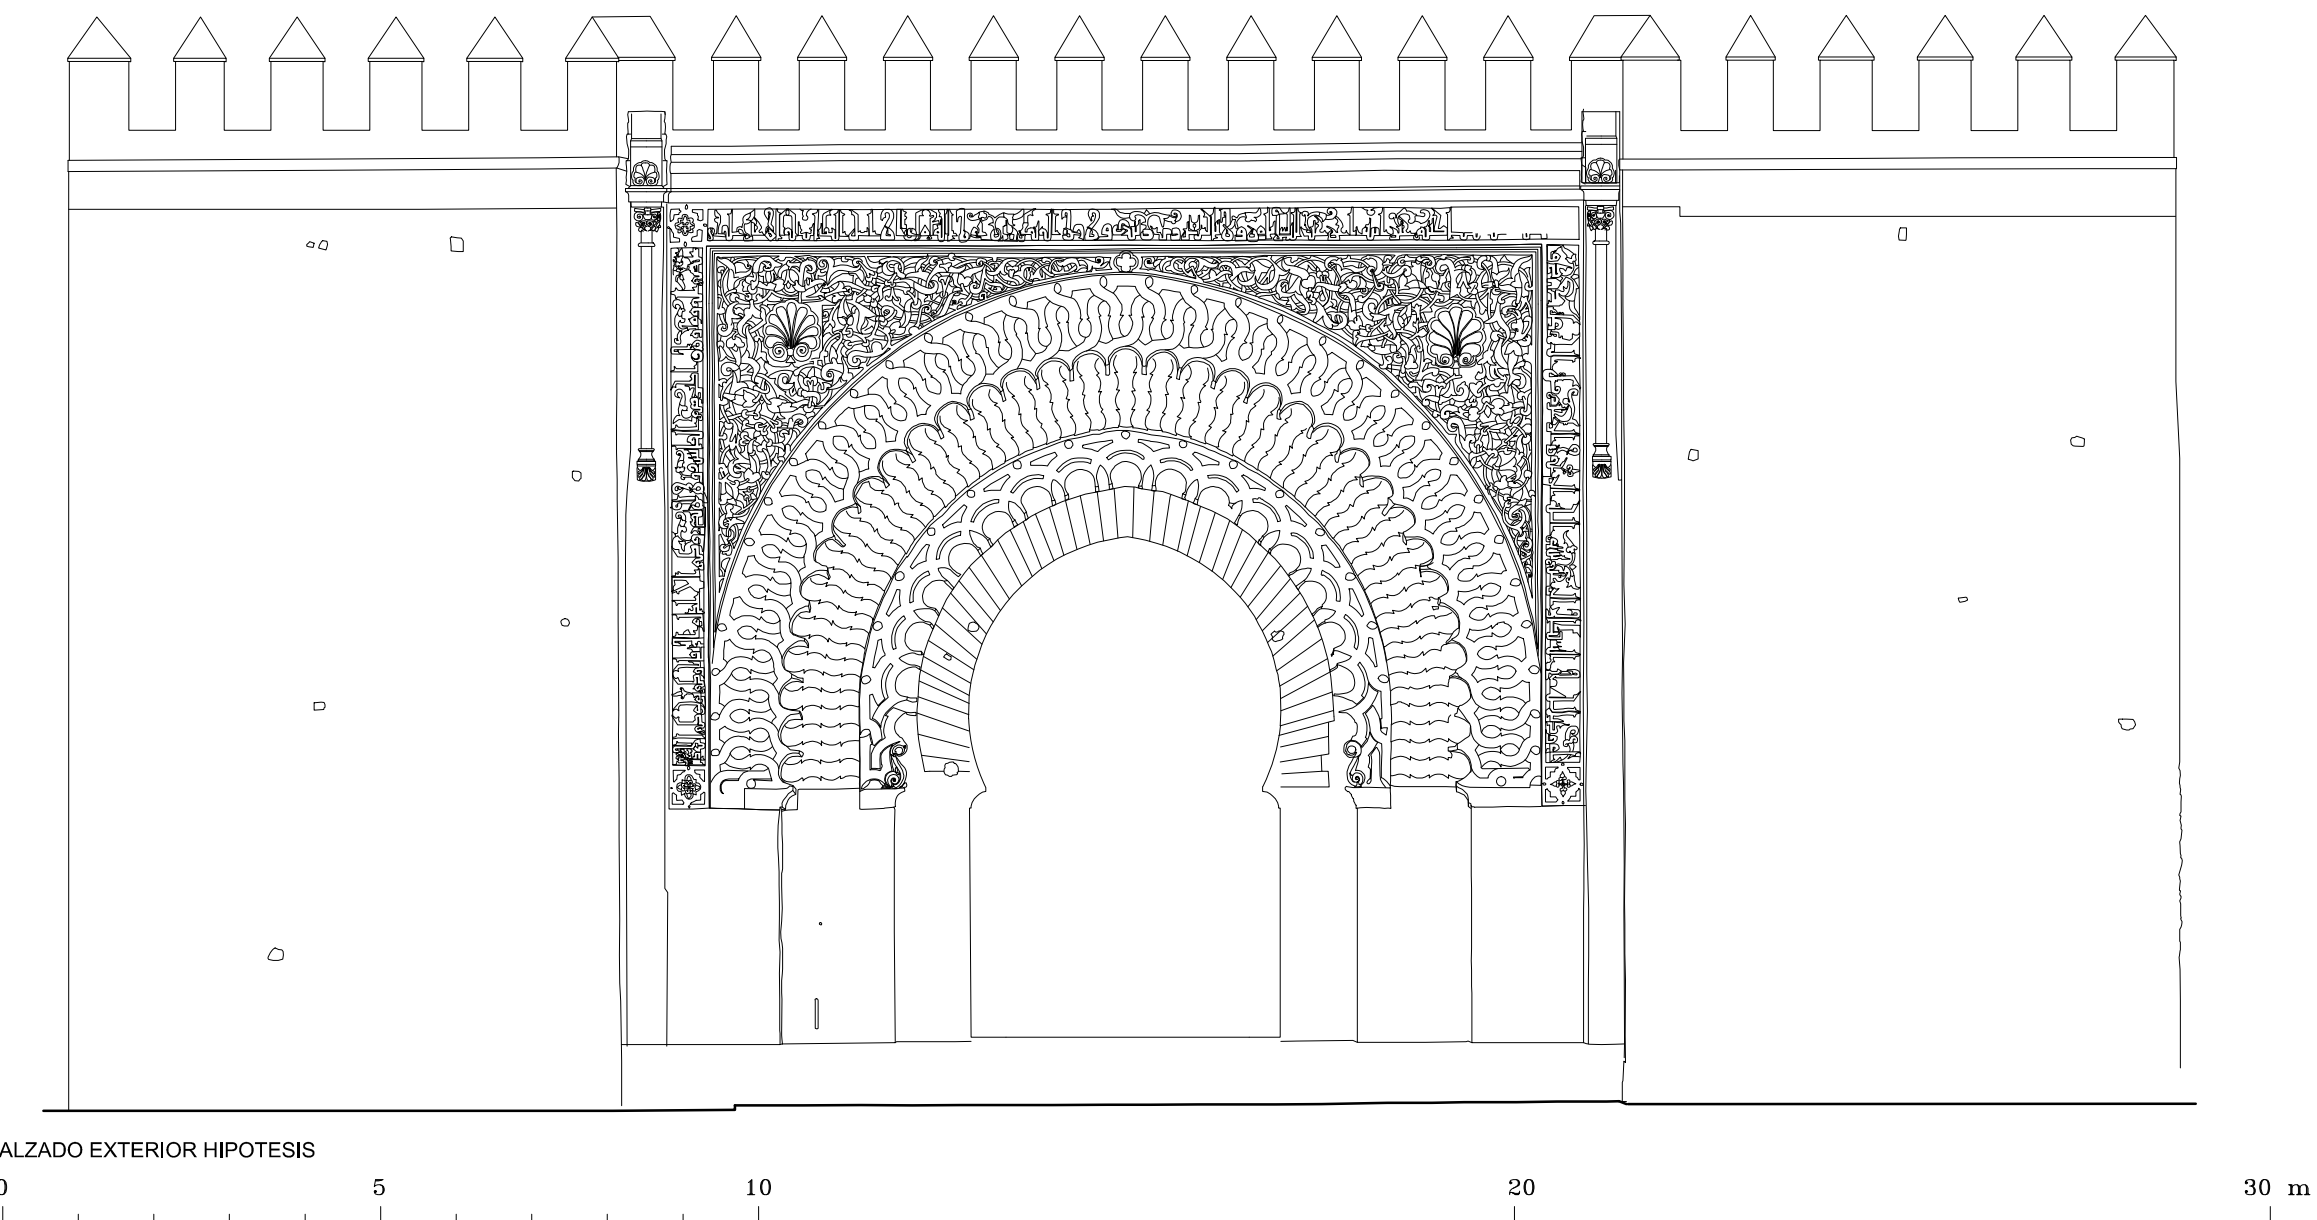

ALZADO EXTERIOR HIPOTESIS