


ALZADO NORTE

0 5 10 m

PUERTA DEL EMBARCADERO EN EL RECINTO AMURALLADO DE NIEBLA

A. ALMAGRO / arq. RABASF

ENERO 2022

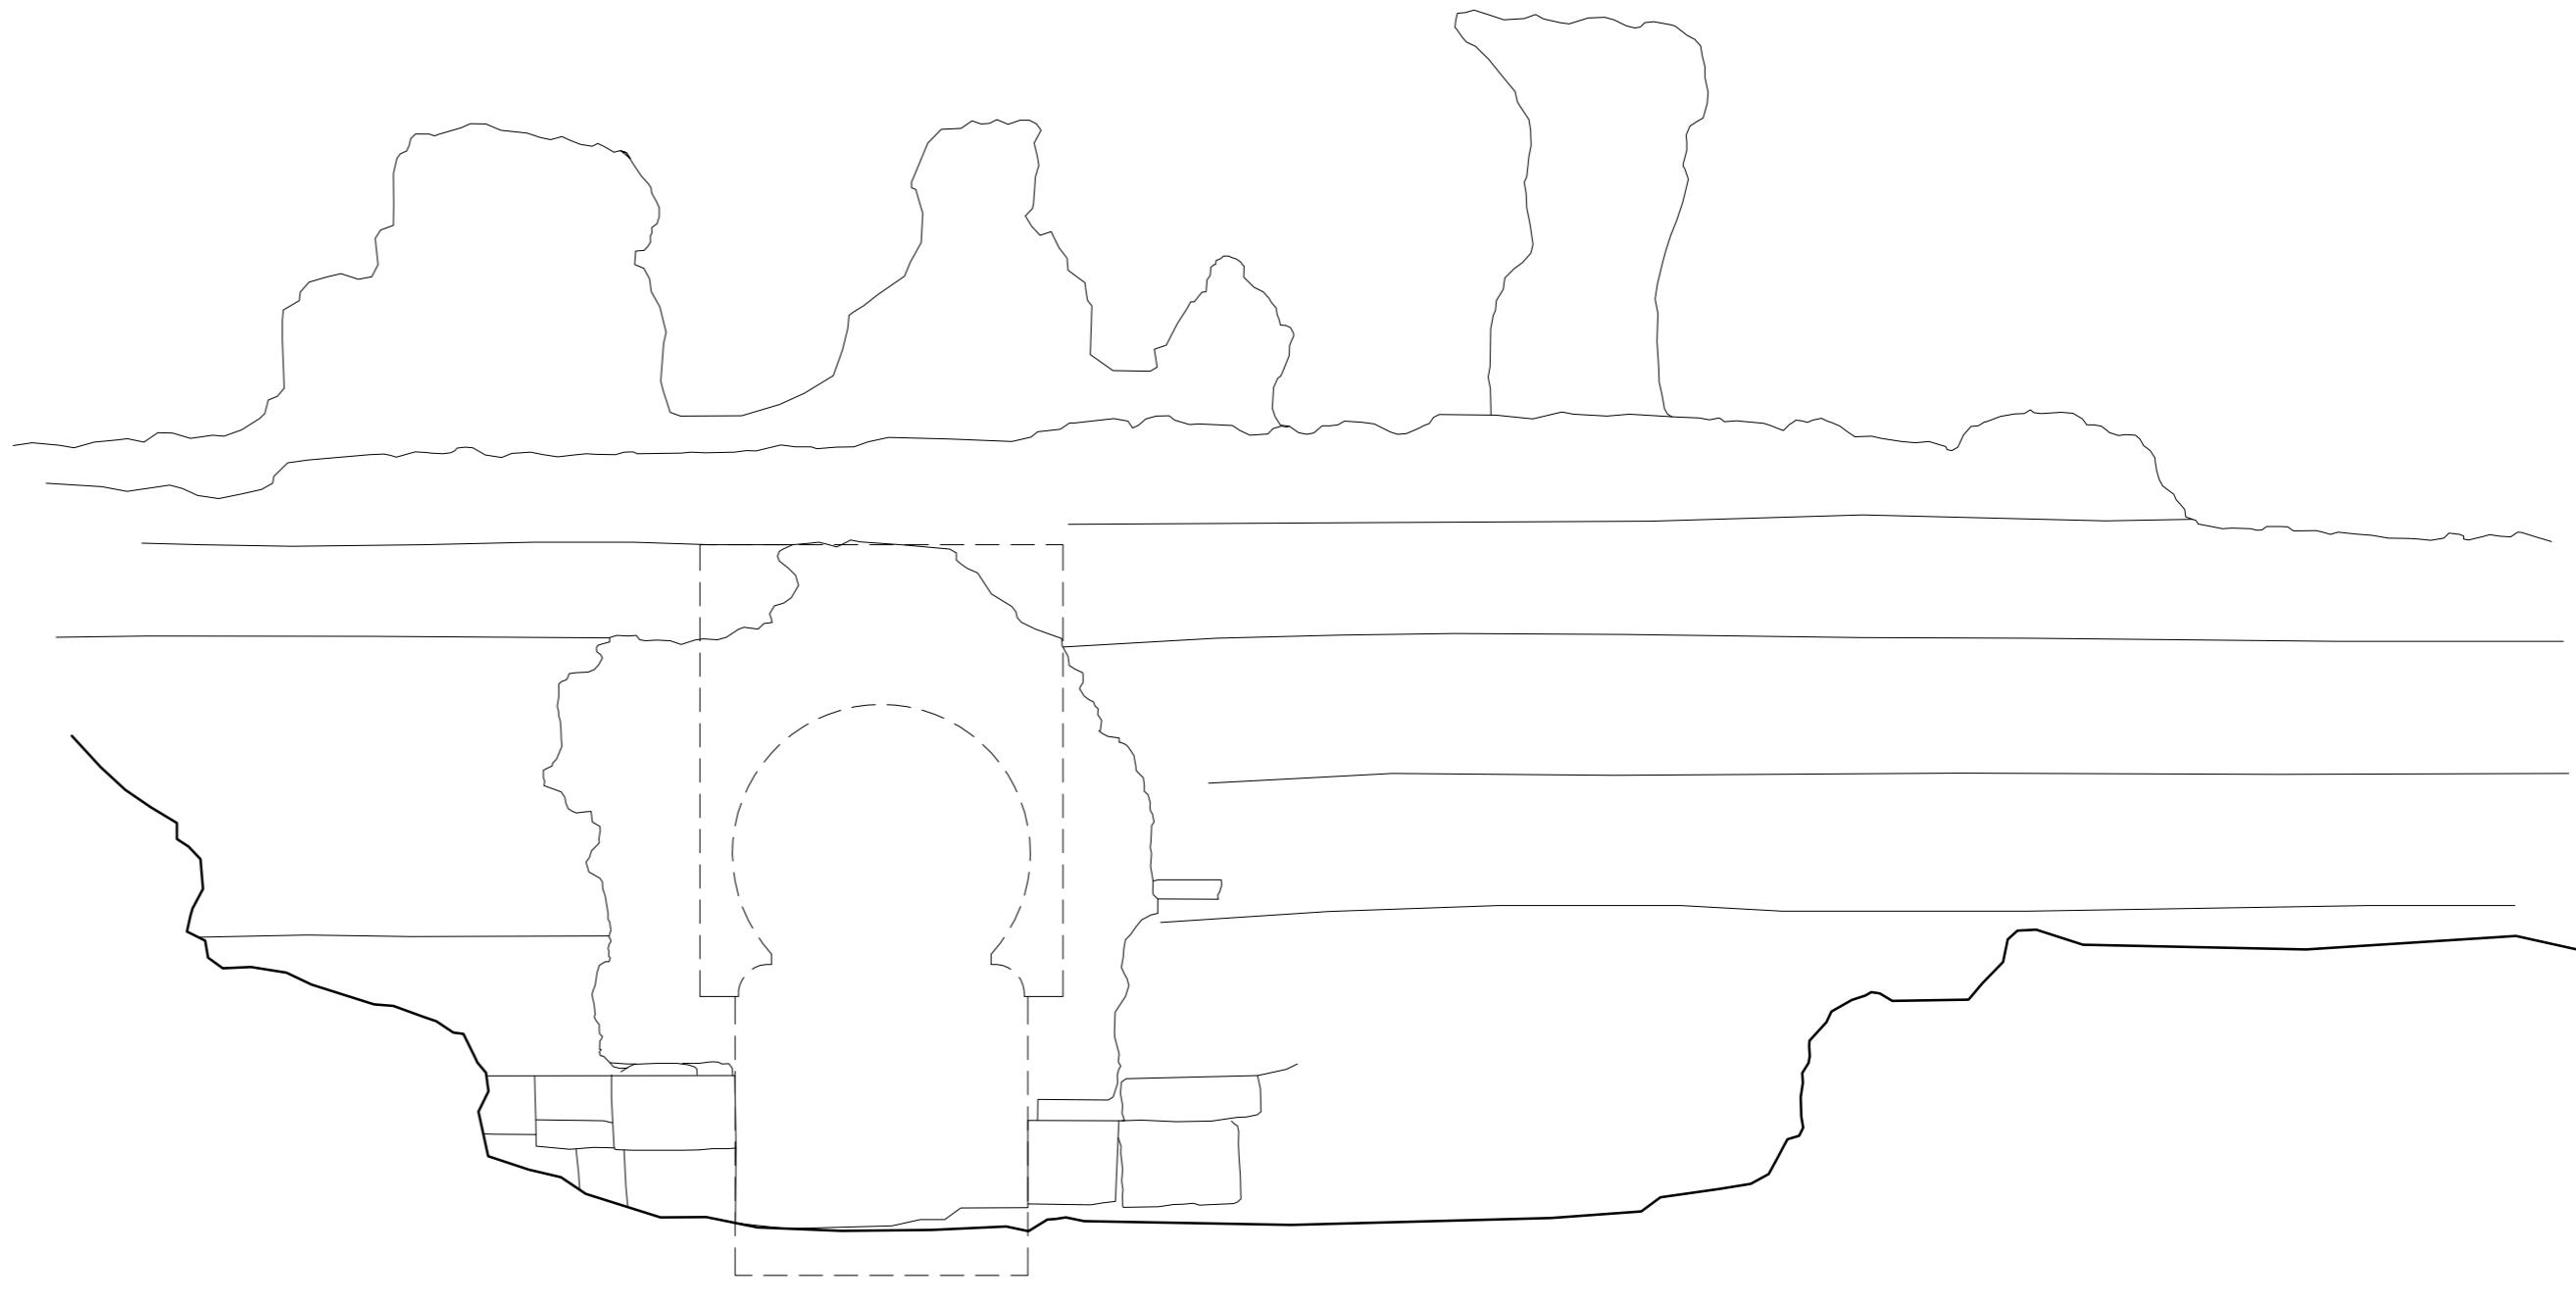

ALZADO ESTE