



ALZADO NORTE

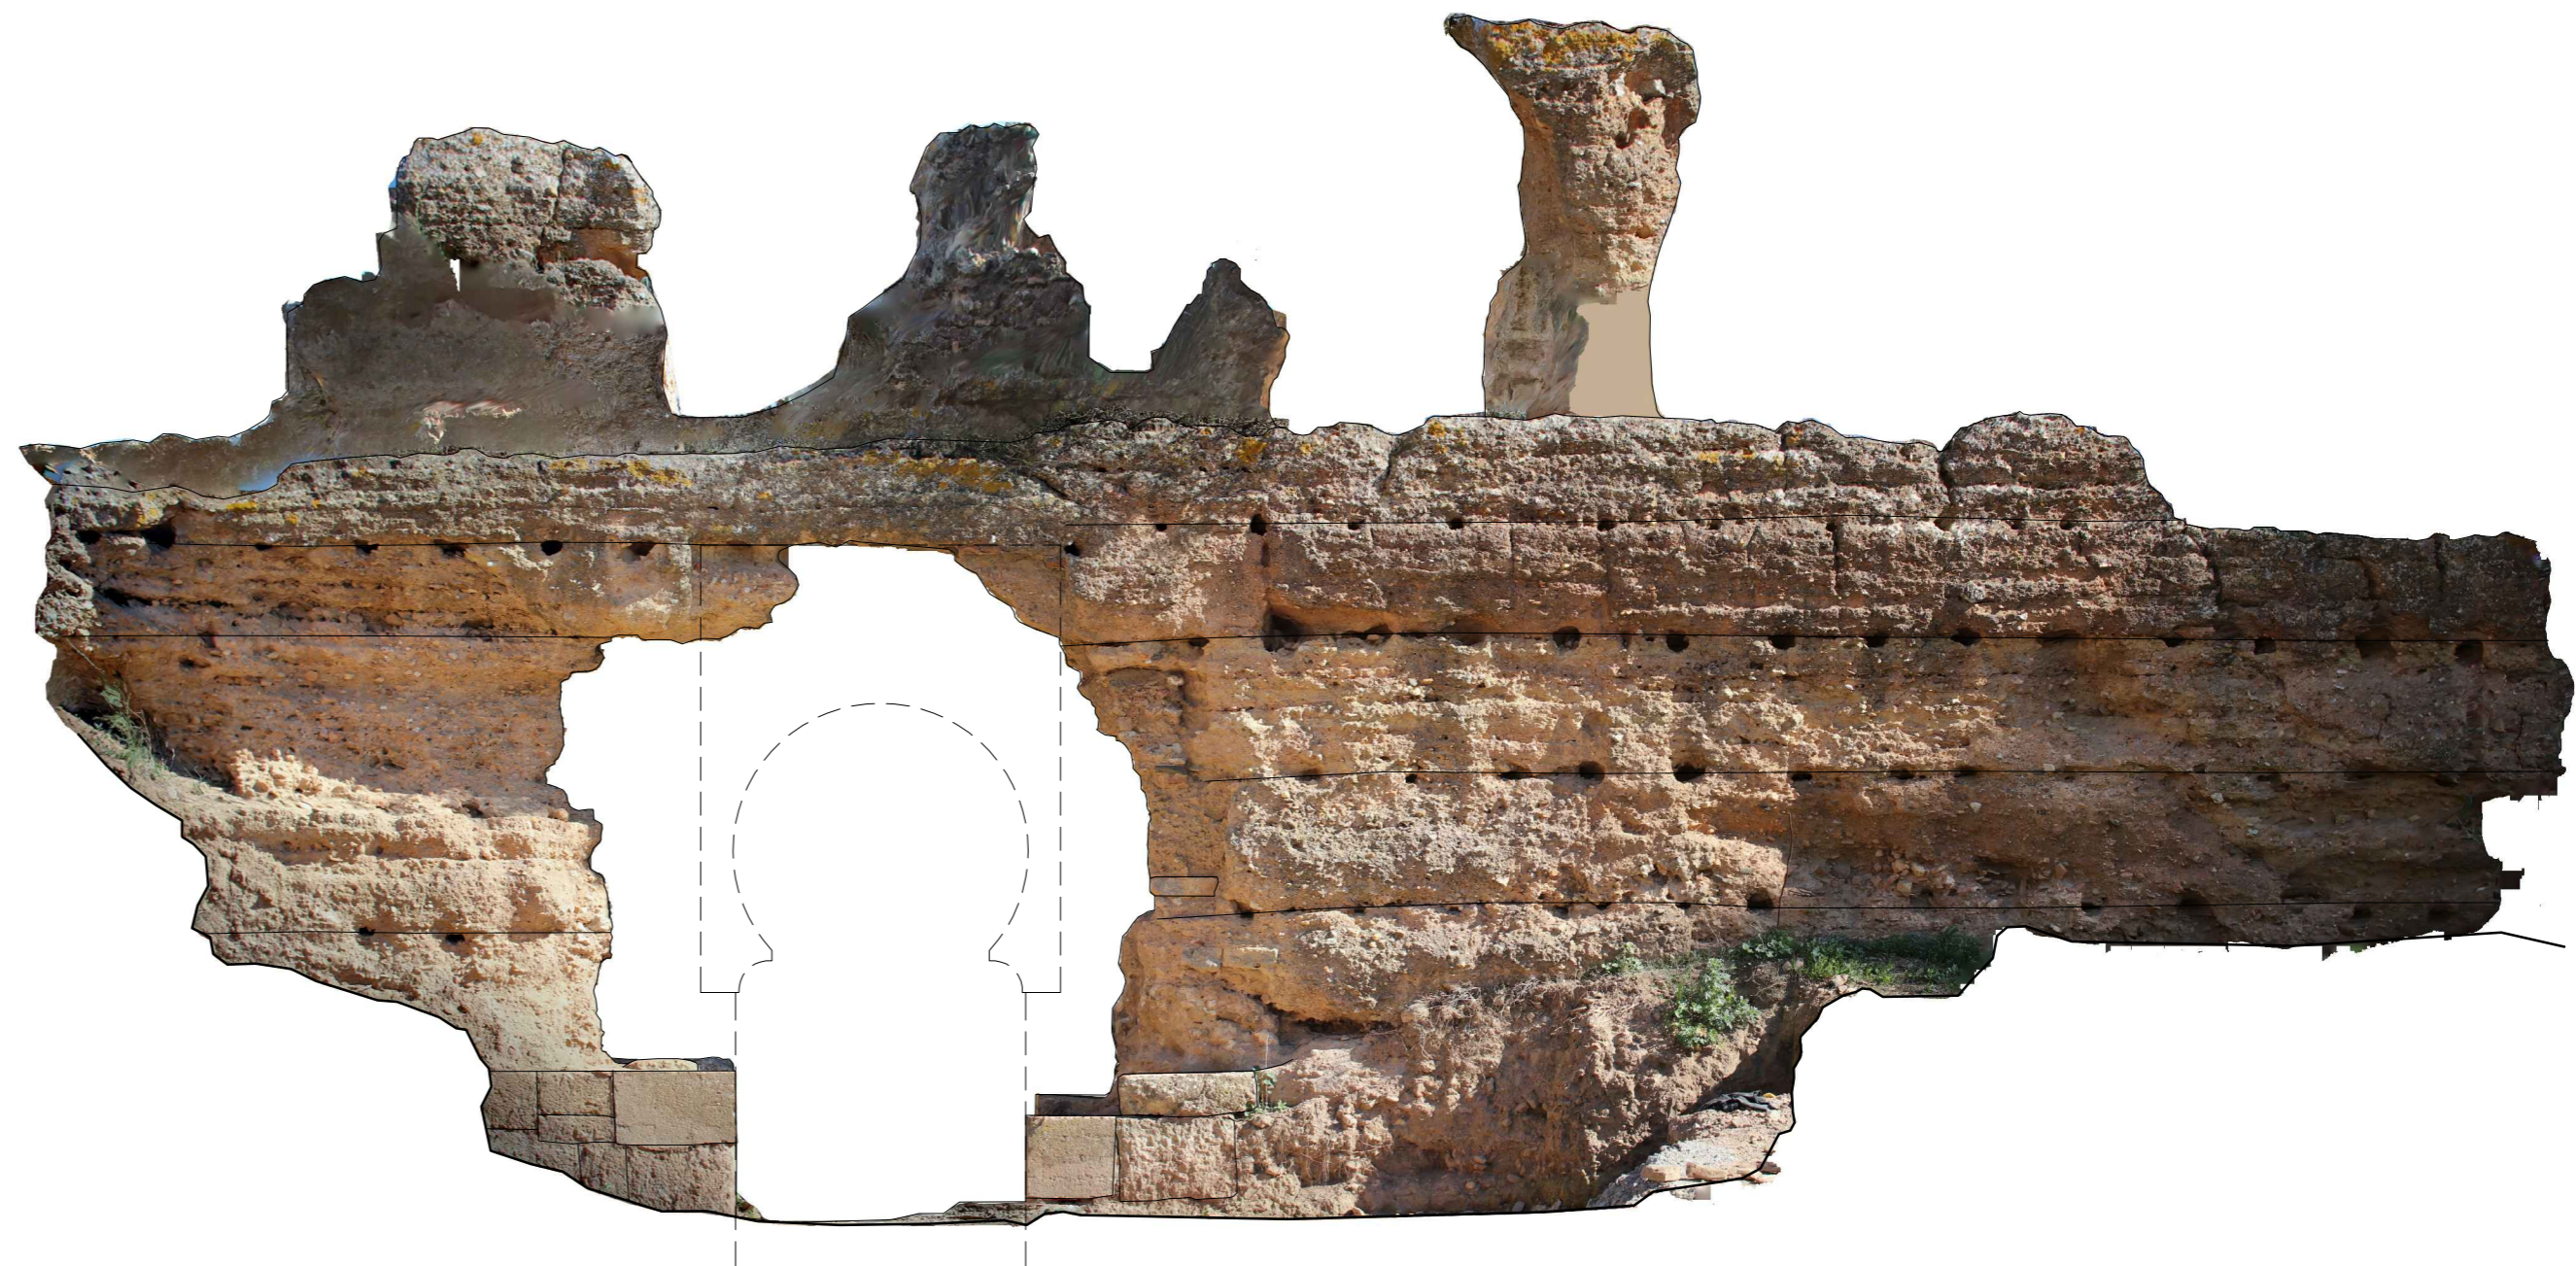

ALZADO ESTE

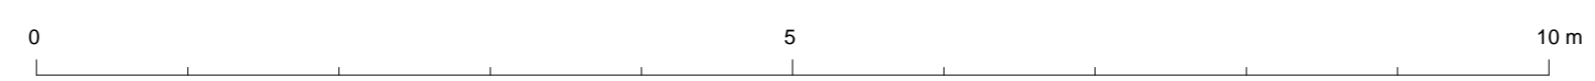

PUERTA DEL EMBARCADERO EN EL RECINTO AMURALLADO DE NIEBLA  
A. ALMAGRO / arq. RABASF ENERO 2022